


-แบบประกอบรายการชี้แจงเพิ่มเติมประกาศและเอกสารประกวดราคาจ้างก่อสร้างด้วยวิธีประกวดราคาอิเล็กทรอนิกส์-

2 --เลขที่ ๑๕ /๒๕๖๑ จ้างก่อสร้างศูนย์นวัตกรรมแห่งอนาคต (FUTURIUM)-- 3

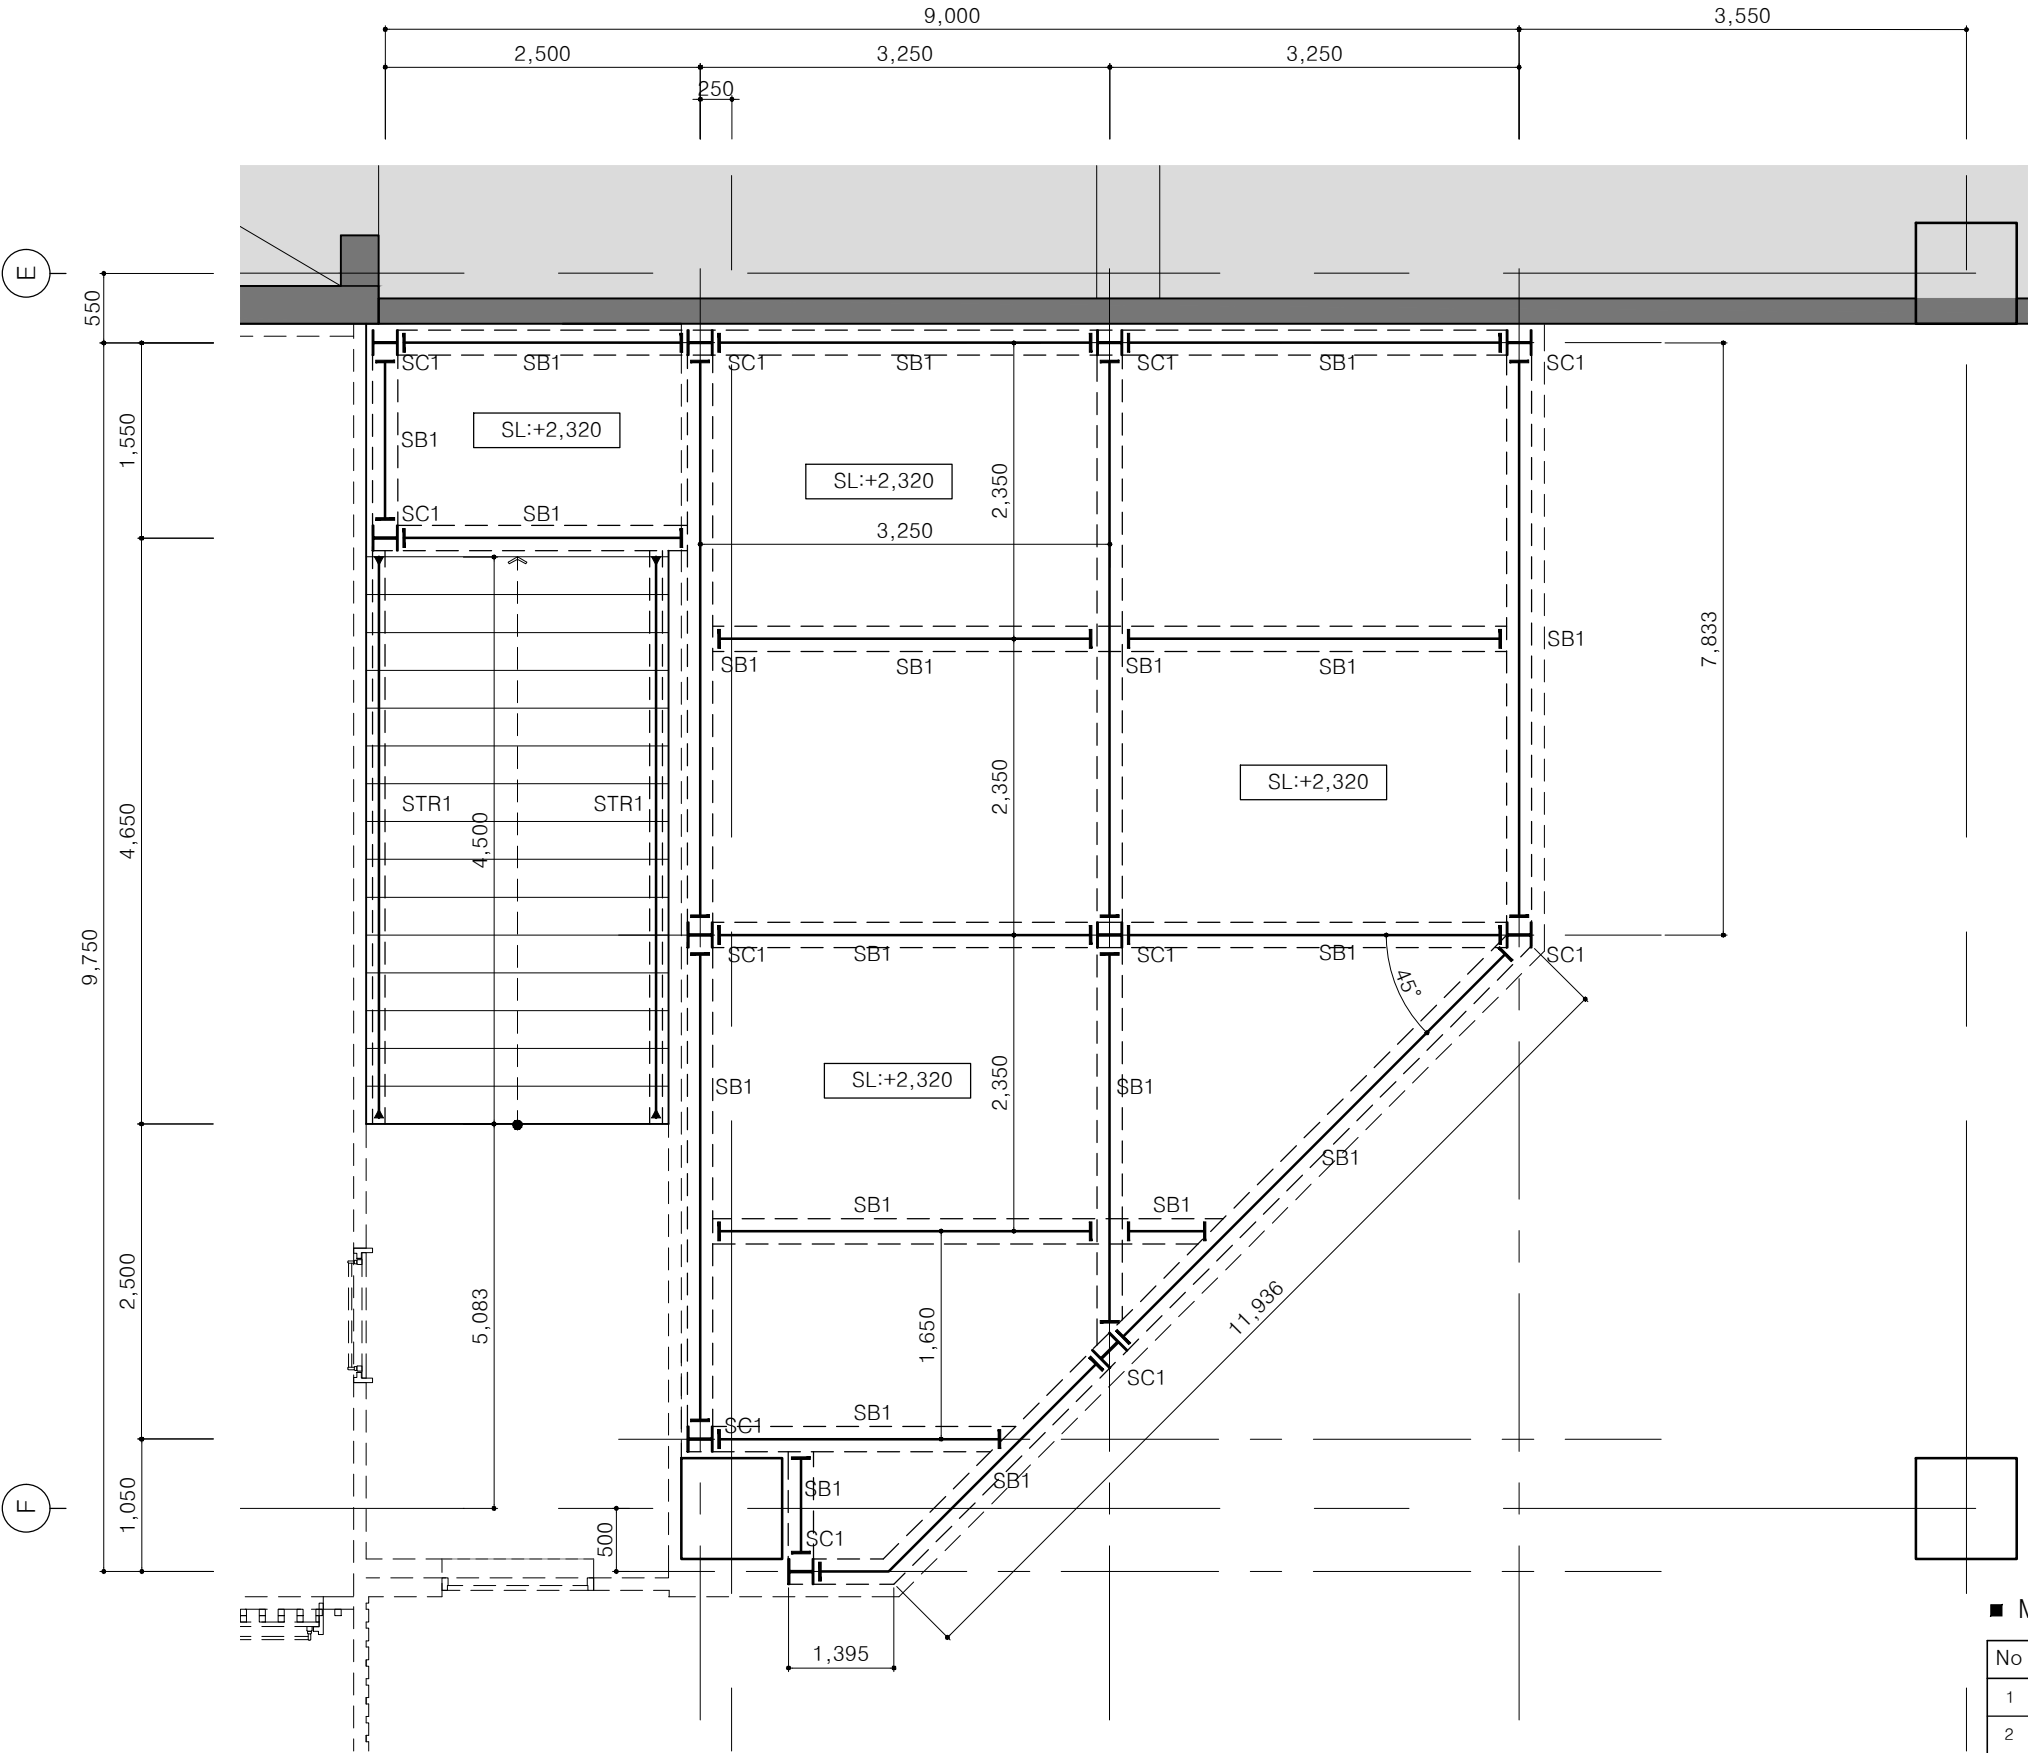

1 STEEL FRAME CONSTRUCTION FLOOR PLAN  
EX-000 SCALE 1/50

Member List

No	NAME	SIZE	MATERIAL	NOTE
1	SC1	H-200x200x8x12	SS400	Column
2	SB1	H-200x200x8x12	SS400	Beam
3	STR1	□ - 330 x 100 x 10.5 x 16	SS400	Step Beam
4	STEP	PL 4.5T	SS400	Step Plate

องค์การพิพิธภัณฑ์วิทยาศาสตร์แห่งชาติ




NATIONAL SCIENCE MUSEUM

PROJECT NAME  
ชื่อโครงการ พิพิธภัณฑ์นวัตกรรม (Innovation Museum : MegaWorld)  
สถานที่ กรมวิทยาศาสตร์และเทคโนโลยี กระทรวง อุตสาหกรรม จ.ปทุมธานี 12120  
OWNER  
เจ้าของ องค์การพิพิธภัณฑ์วิทยาศาสตร์แห่งชาติ

บริษัท ปิกเจอร์ร่วมค้า เอ็มซีที จำกัด  
(MET Joint Venture Co.,Ltd.)

EXHIBITION DESIGNERS :  
การแสดงผลโครงการ  
= JOONG HO CHA  
= YUN HEE LIM

REVISION :		
NO.	DESCRIPTION	DATE
1		
2		
3		
4		
5		

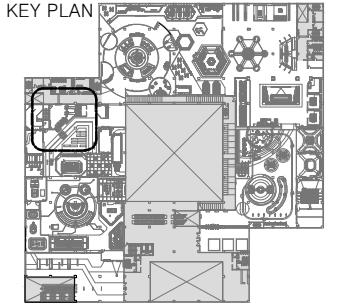

Project No. Drawing No. EX-000

DRAWING TITLE : (เอกสารชี้แจงแบบ)  
STEEL FRAME CONSTRUCTION  
FLOOR PLAN-1

Drawn by HWA KYUN YOO Scale A1 : 1/30 A3 : 1/60

Project No. Project No.

These drawings are property of  
And not to be used or reproduced without specific permission. All the  
dimension are based on figures given, do not measure by scale.