


(2) --เลขที่ ๑๕ /๒๕๖๑ จ้างก่อสร้างศูนย์นวัตกรรมแห่งอนาคต (FUTURIUM)-- (3)

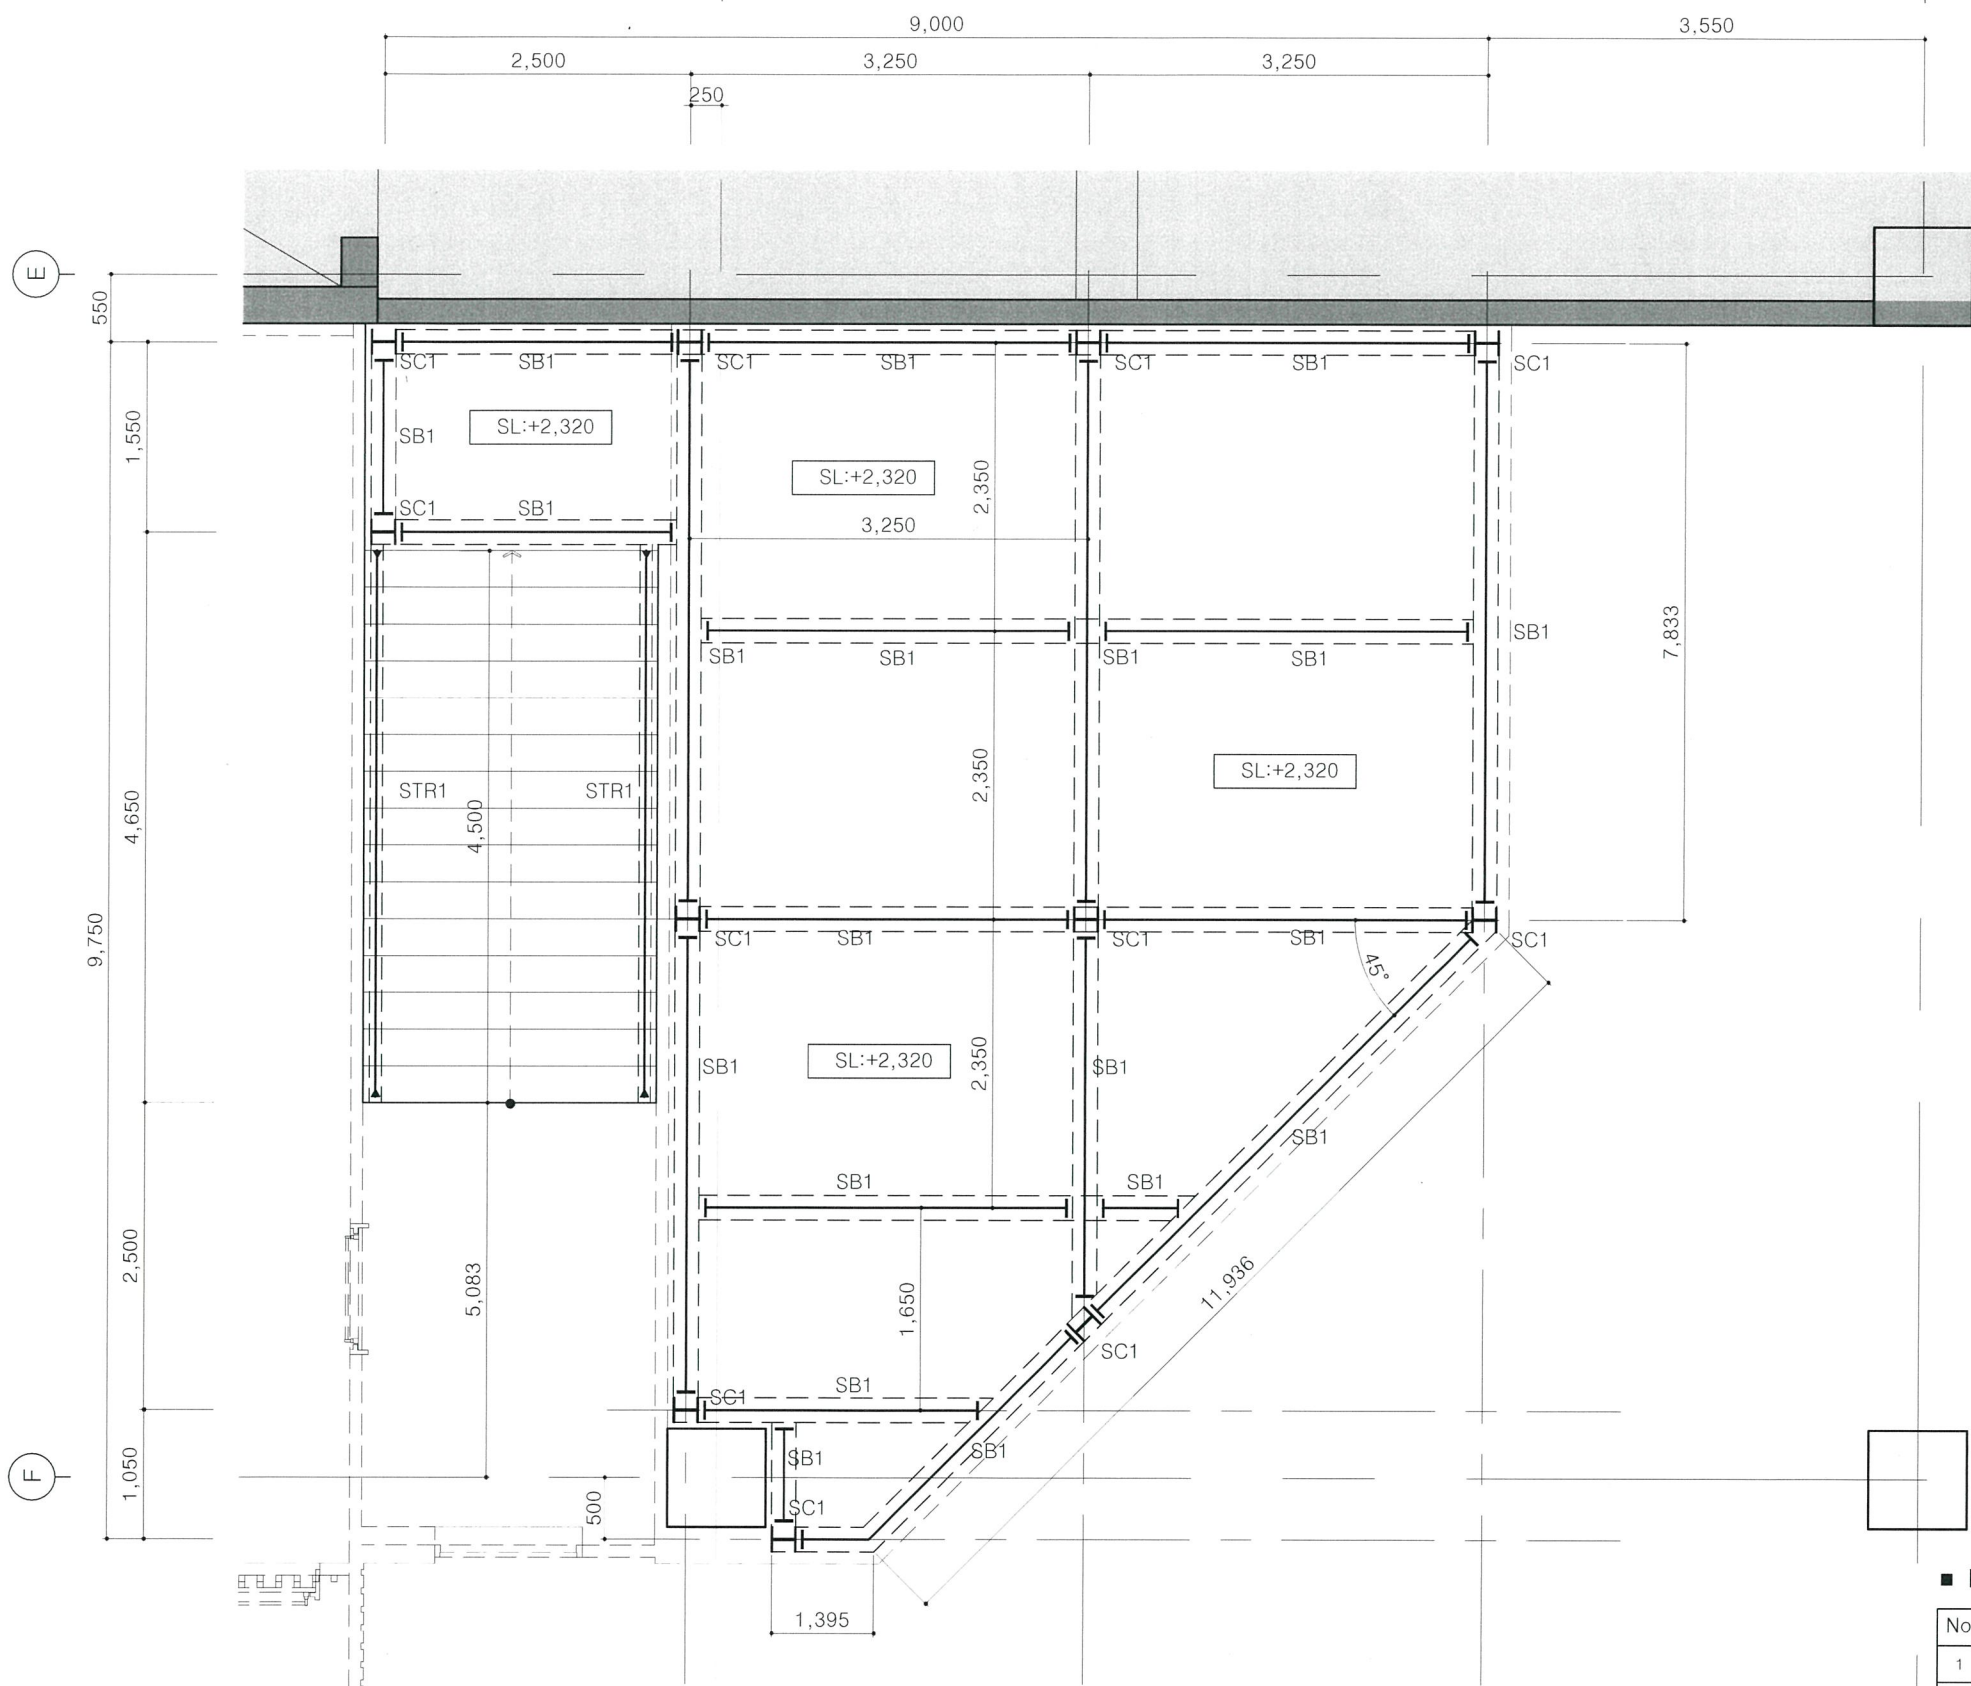


1 EX-000 STEEL FRAME CONSTRUCTION FLOOR PLAN --- SCALE 1/50


- Member List

No	NAME	SIZE	MATERIAL	NOTE
1	SC1	H-200x200x8x12	SS400	Column
2	SB1	H-200x200x8x12	SS400	Beam
3	STR1	C - 330 x 100 x 10.5 x 16	SS400	Step Beam
4	STEP	PL 4.5T	SS400	Step Plate

PROJECT NAME	พิพิธภัณฑ์รัตนวิตรกรรม (Innovation Museum : MegaWorld)
สถานที่	ถนนราชวิถี ตำบลจตุรพักตรพิมาน อำเภอเมือง จังหวัดขอนแก่น 40000
OWNER	เจ้าอาวาส

การแถลงนิทรวศการ

- JOONG HO CHA 

- YUN HEE LIM 

REVISION :		
NO.	DESCRIPTION	DATE
1		
2		
3		
4		
5		

KEY PLAN

A detailed architectural key plan of a building. The plan shows various rooms, corridors, and service areas. A large, light-colored rectangular area in the center represents the main floor plan, which is highlighted with a thick black border. The surrounding areas include a large circular room with a central feature, several smaller rooms, and a large rectangular room with a central feature. The plan is oriented with North at the top.

Project No.	Drawing No. EX-000
-------------	-----------------------


DRAWING TITLE : (เอกสารชี้แจงแบบ)
STEEL FRAME CONSTRUCTION
FLOOR PLAN-1

Drawn by HWA KYUN YOO 	Scale A1 : 1/30 A3 : 1/60
--	---------------------------------

Project No.	Project No.
-------------	-------------

These drawings are property of
And not to be used or reproduced without specific permission. All the
dimension are based on figures given, do not measure by scale.

15 W.A. 2561

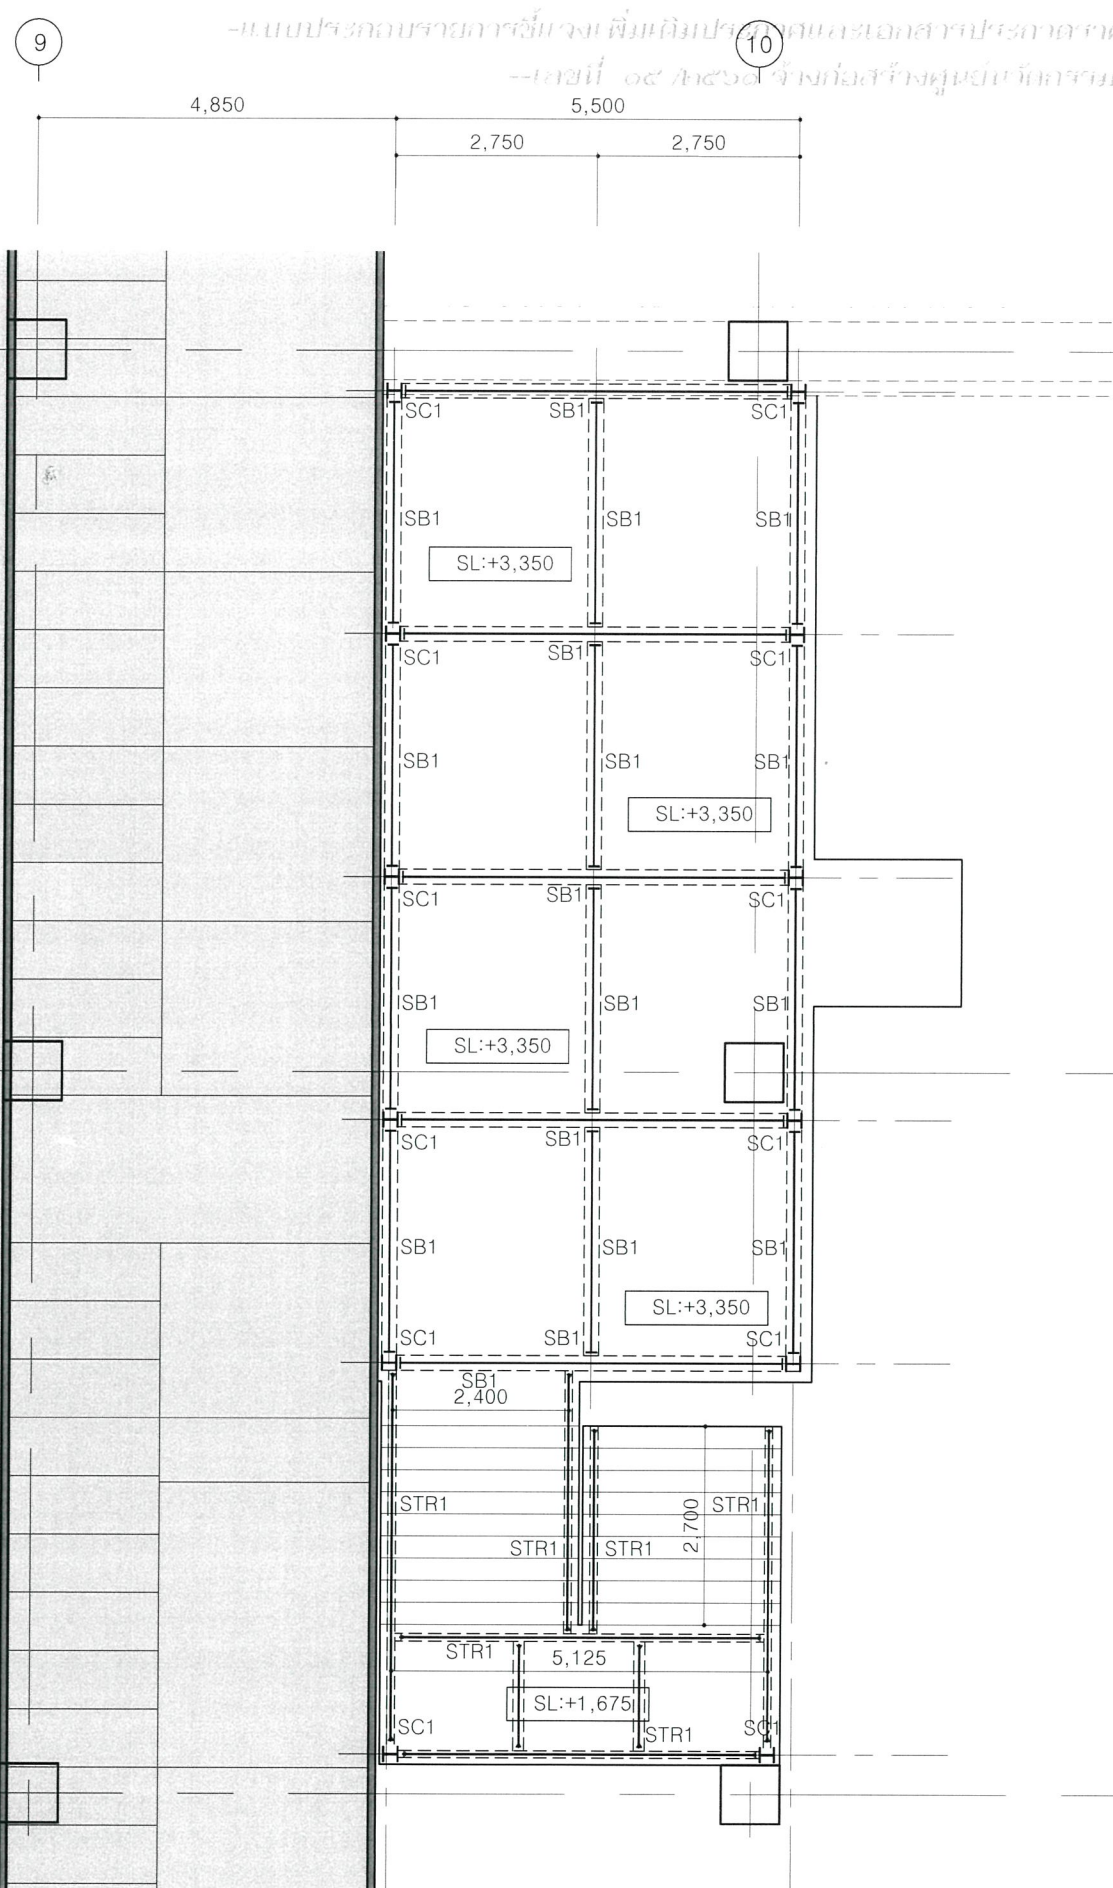

-แบบแปลนรายการชิ้นงาน เติมเติมแปลนและเอกสารประกอบอาคารวางก่อสร้างด้วยวิธีประเภทตาดำอีเล็กทรอนิกส์-
--เลขที่ ๐๔/๒๕๖๕ วางก่อสร้างศูนย์การเรียนรู้แห่งอนาคต (FUTURIUM)--

1 STEEL FRAME CONSTRUCTION FLOOR PLAN
EX-000 SCALE 1/50

15 พค 2561

องค์การพิพิธภัณฑ์วิทยาศาสตร์แห่งชาติ



NATIONAL SCIENCE MUSEUM


PROJECT NAME
ชื่อโครงการ พิพิธภัณฑ์นวัตกรรม (Innovation Museum : MegaWorld)
สถานที่ อาคารพิพิธภัณฑ์วิทยาศาสตร์แห่งชาติ ถนนพหลโยธิน กรุงเทพมหานคร 10220
OWNER
เจ้าของ องค์การพิพิธภัณฑ์วิทยาศาสตร์แห่งชาติ

บริษัท การร่วมค้า เอ็มอีที จำกัด
(MET Joint Venture Co.,Ltd.)

EXHIBITION DESIGNERS :
การแต่งนิทรรศการ
= JOONG HO CHA
= YUN HEE LIM

REVISION :

NO.	DESCRIPTION	DATE
1		
2		
3		
4		
5		

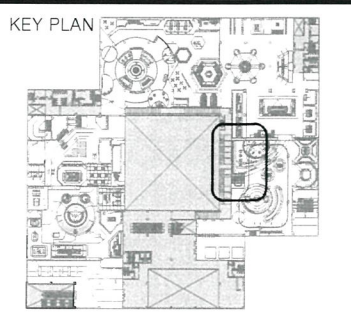

Project No. Drawing No. EX-000

DRAWING TITLE : (เอกสารชี้แจงแบบ)
STEEL FRAME CONSTRUCTION FLOOR PLAN-2

Drawn by HWA KYUN YOO Scale A1 : 1/50 A3 : 1/100

Project No. Project No.

Member List

No	NAME	SIZE	MATERIAL	NOTE
1	SC1	H-200x200x8x12	SS400	Column
2	SB1	H-200x200x8x12	SS400	Beam
3	STR1	C - 330 x 100 x 10.5 x 16	SS400	Step Beam
4	STEP	PL 4.5T	SS400	Step Plate

These drawings are property of
And not to be used or reproduced without specific permission. All the
dimension are based on figures given, do not measure by scale.