

โครงการ

องค์การพิพิธภัณฑ์วิทยาศาสตร์แห่งชาติ  
เทคโนโลยี ค.คลองห้า อ.คลองหลวง จ.ปทุมธานี

กองกรสถานที่

สถาปัตยกรรม

เวชนันต์ จาตุเพ็ง  
กฤษฏี ก้ววงศ์

โครงสร้าง/โยธา

ระบบไฟฟ้า/สื่อสาร

ฐิตินันท์ วงจันทร์เพ็ญ

ระบบเครื่องกล

รัชชาญ สิงโตภพพงษ์

ระบบสุขาภิบาล

แก้ไข

วัน/เดือน/ปี

คำอธิบาย

แบบแสดง

**ผังบริเวณ**  
( ปัจจุบัน )

อนุมัติ/ตรวจสอบ

วันเริ่มงาน

วันเสร็จงาน

มาตราส่วน


แบบที่

งานที่


**A-01**

เขียนโดย

แผ่นที่

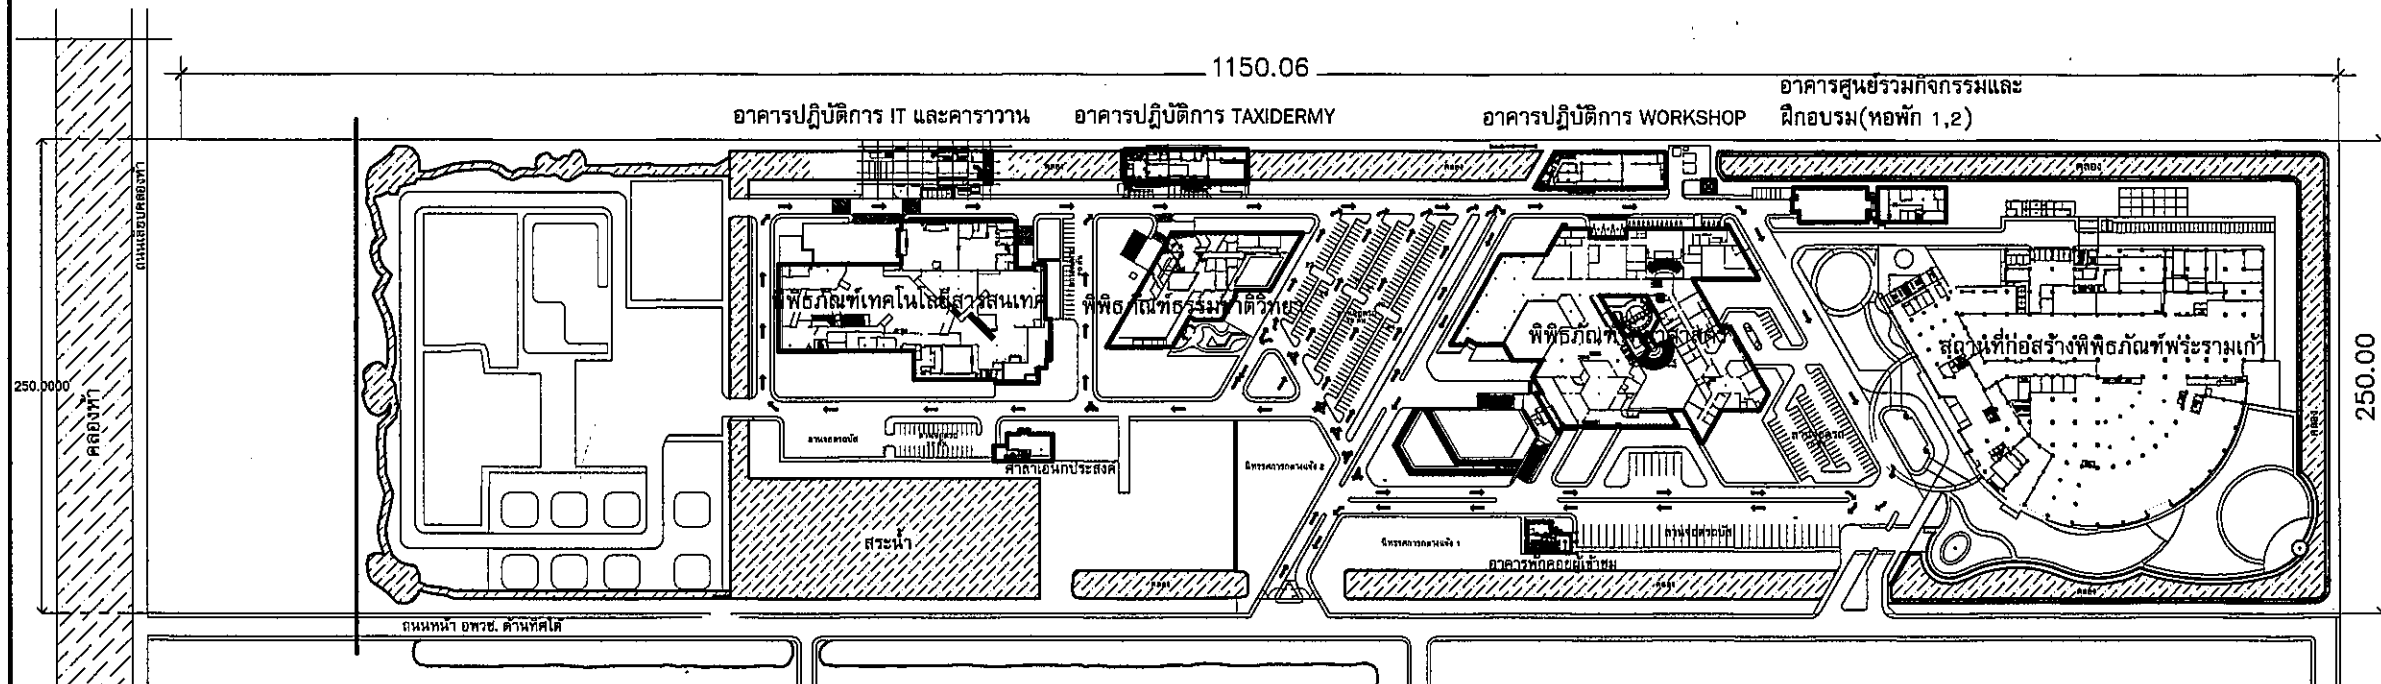

ทิศเหนือ

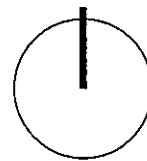

**ผังบริเวณ**

องค์การพิพิธภัณฑ์วิทยาศาสตร์แห่งชาติ

0 10 50 100 200 Meter



RAMA 9 RESERVIOR