



องค์การพิพิธภัณฑ์วิทยาศาสตร์แห่งชาติ

แบบรายละเอียด

งานปรับปรุงอาคารศูนย์รวมกิจกรรมและฝึกอบรม 1

งานสถาปัตยกรรม
งานวิศวกรรมระบบไฟฟ้า

องค์การพิพิธภัณฑ์วิทยาศาสตร์แห่งชาติ
กระทรวงการอุดมศึกษา วิทยาศาสตร์ วิจัยและนวัตกรรม
เทคโนโลยี นวัตกรรม อุตสาหกรรม จ.ปทุมธานี

สารบัญแบบ, สัญลักษณ์, รายการวัสดุ



สารบัญแบบ

แบบสถาปัตยกรรม	
ลำดับที่	รายละเอียดต่างๆ
A-01	สารบัญแบบ, สัญลักษณ์, รายการวัสดุ
A-02	ผังบริเวณ
A-03	แบบขยายผังบริเวณ
A-04	แปลนพื้นที่ 1
A-05	แปลนพื้นที่ 2
A-06	แปลนพื้นที่ 3
A-07	แปลนพื้นที่ลาดฟ้า

แบบวิศวกรรมโครงสร้าง	
ลำดับที่	รายละเอียดต่างๆ

สัญลักษณ์

รายการสัญลักษณ์	
สัญลักษณ์	รายละเอียดต่างๆ
	แสดงแนวเสา ในแนวนอนและตั้ง
	แสดงรูปด้าน
	สัญลักษณ์บอกระยะจาก ศูนย์กลาง ถึง ศูนย์กลาง
	สัญลักษณ์บอกระยะจาก ศูนย์กลาง ถึง ริม
	สัญลักษณ์บอกระยะจาก ริม ถึง ริม
	แสดงสัญลักษณ์ พื้น
	แสดงสัญลักษณ์ ผนัง
	แสดงสัญลักษณ์ ฝ้าเพดาน
	แสดงสัญลักษณ์ ประตู
	แสดงสัญลักษณ์ หน้าต่าง

รายการวัสดุ

รายการประกอบแบบผนัง	
สัญลักษณ์	รายละเอียดต่างๆ

แบบวิศวกรรมเครื่องกล

ลำดับที่	รายละเอียดต่างๆ

แบบวิศวกรรมไฟฟ้า

ลำดับที่	รายละเอียดต่างๆ
E-01	แปลนไฟฟ้าชั้น 1
E-02	แปลนไฟฟ้าชั้น 2

รายการประกอบแบบฝ้า

สัญลักษณ์	รายละเอียดต่างๆ

รายการประกอบแบบพื้น

สัญลักษณ์	รายละเอียดต่างๆ

ข้อควรระวัง
 รายการใดมีข้อขัดแย้ง หรือระบุไม่ชัดเจน หรือรายละเอียด
 ในแบบไม่เพียงพอ ฯลฯ ให้ปรึกษาสถาปนิก หรือวิศวกร
 ก่อนการดำเนินการก่อสร้างต่อไป
 งานก่อสร้างให้ยึดแบบสถาปัตยกรรมเป็นหลัก
 รายละเอียดในแบบไม่เพียงพอให้สอบถาม สถาปนิก หรือวิศวกร ผู้ออกแบบ

โครงการ	
งานปรับปรุงอาคารศูนย์รวม กิจกรรมและฝึกอบรม 1	
องค์การพิพิธภัณฑ์วิทยาศาสตร์แห่งชาติ เทคโนโลยีธานี ต.คลองห้า อ.คลองหลวง จ.ปทุมธานี	
กองกายภาพและสิ่งแวดล้อม	
สถาปัตยกรรม	
เวชยันต์ จารุเพ็ง กฤษฎี ก้ววงศ์	
โครงสร้าง/โยธา	
-	
ระบบไฟฟ้า/สื่อสาร	
ฐิตินันท์ วงศ์จันทร์เพ็ญ	
ระบบเครื่องกล	
พรหมเทพ คนเฝ้า	
ระบบสุขาภิบาล	
พรหมเทพ คนเฝ้า	
แก้ไข	
วัน/เดือน/ปี	คำอธิบาย
20/11/2564	สำหรับการเสนอราคา
แบบแสดง	
สารบัญแบบ, สัญลักษณ์, รายการวัสดุ	
อนุมัติ/ตรวจสอบ	
วันเริ่มงาน	วันเสร็จงาน
มาตราส่วน N.T.S.	แบบที่ A-01
งานที่	
เขียน โดย กฤษฎี ก้ววงศ์	แผ่นที่

โครงการ

**งานปรับปรุงอาคารศูนย์รวม
กิจกรรมและฝึกอบรม 1**

องค์การพิพิธภัณฑ์วิทยาศาสตร์แห่งชาติ
เทคโนโลยี ๓ คลองห้า ๓ คลองหลวง จ.ปทุมธานี

กองกายภาพและสิ่งแวดล้อม

สถาปัตยกรรม

เวชยันต์ จรุงกิจ
กฤษฎี กวีวงศ์

โครงสร้าง/โยธา

-

ระบบไฟฟ้า/สื่อสาร

ฐิตินันท์ วงศ์จันทร์เพ็ญ

ระบบเครื่องกล

พรหมเทพ คณิตกุล

ระบบสุขาภิบาล

พรหมเทพ คณิตกุล

แก้ไข

วัน/เดือน/ปี

คำอธิบาย

20/1 /2564

สำหรับการเสนอราคา

แบบแสดง

ผังบริเวณ

อนุมัติ/ตรวจสอบ

วันเริ่มงาน

วันเสร็จงาน

มาตราส่วน

1 : 4000


งานที่

แบบที่

A-02

เขียนโดย
กฤษฎี กวีวงศ์


แผ่นที่

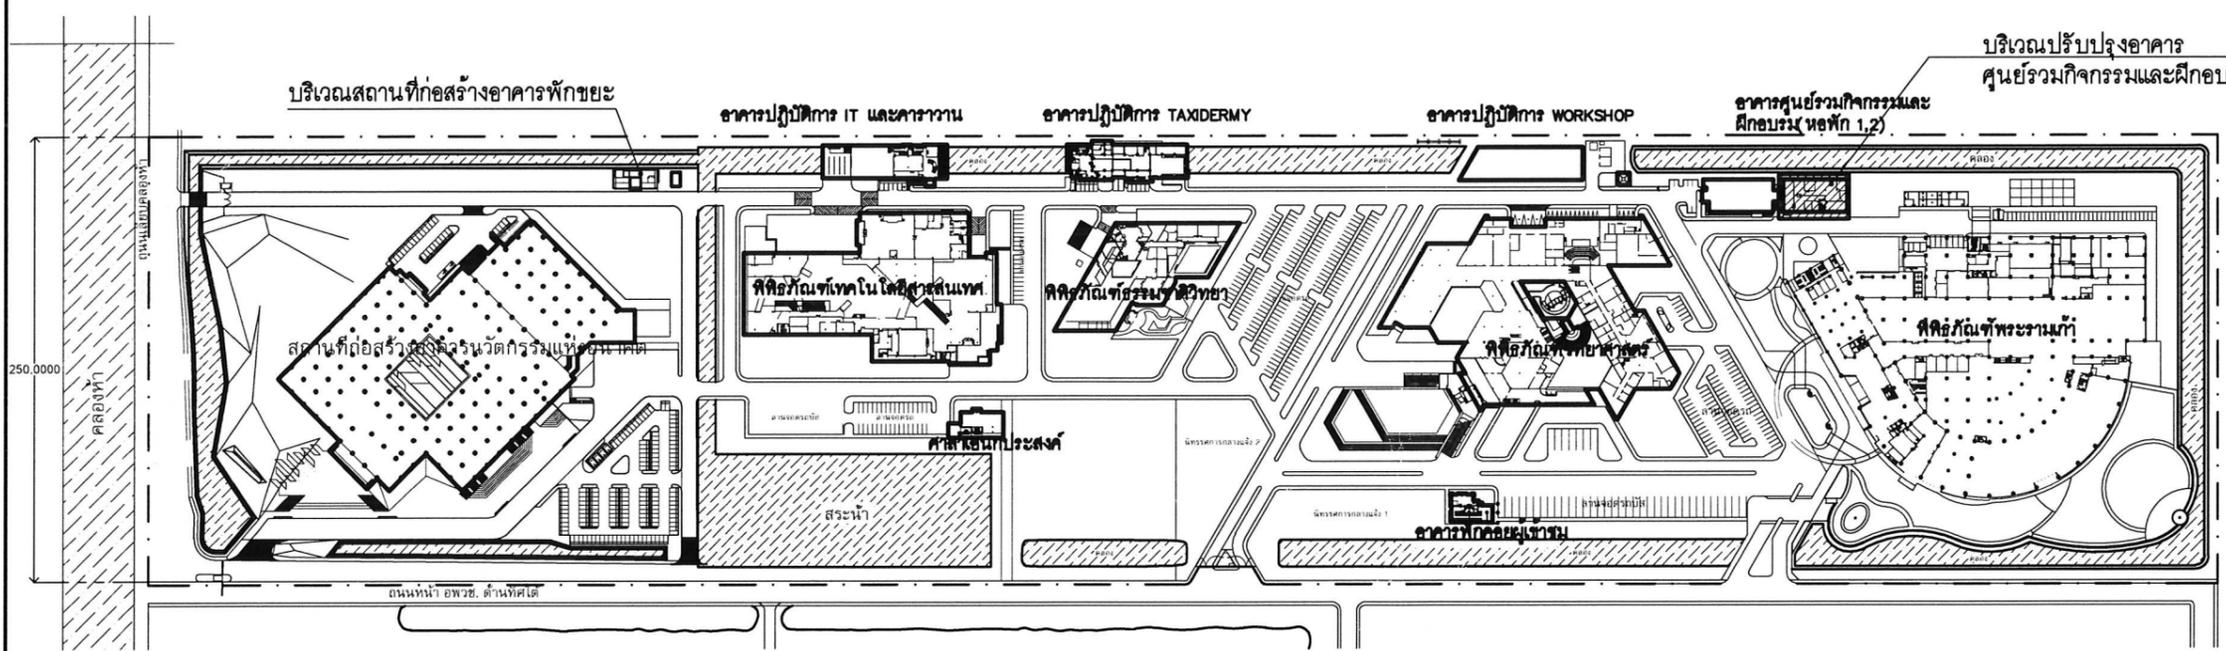

ผังบริเวณ
องค์การพิพิธภัณฑ์วิทยาศาสตร์แห่งชาติ
0 10 50 100 200 Meter

RAMA 9 RESERVIOR

บริเวณพื้นที่ปรับปรุงอาคารศูนย์รวมกิจกรรมและฝึกอบรม 1

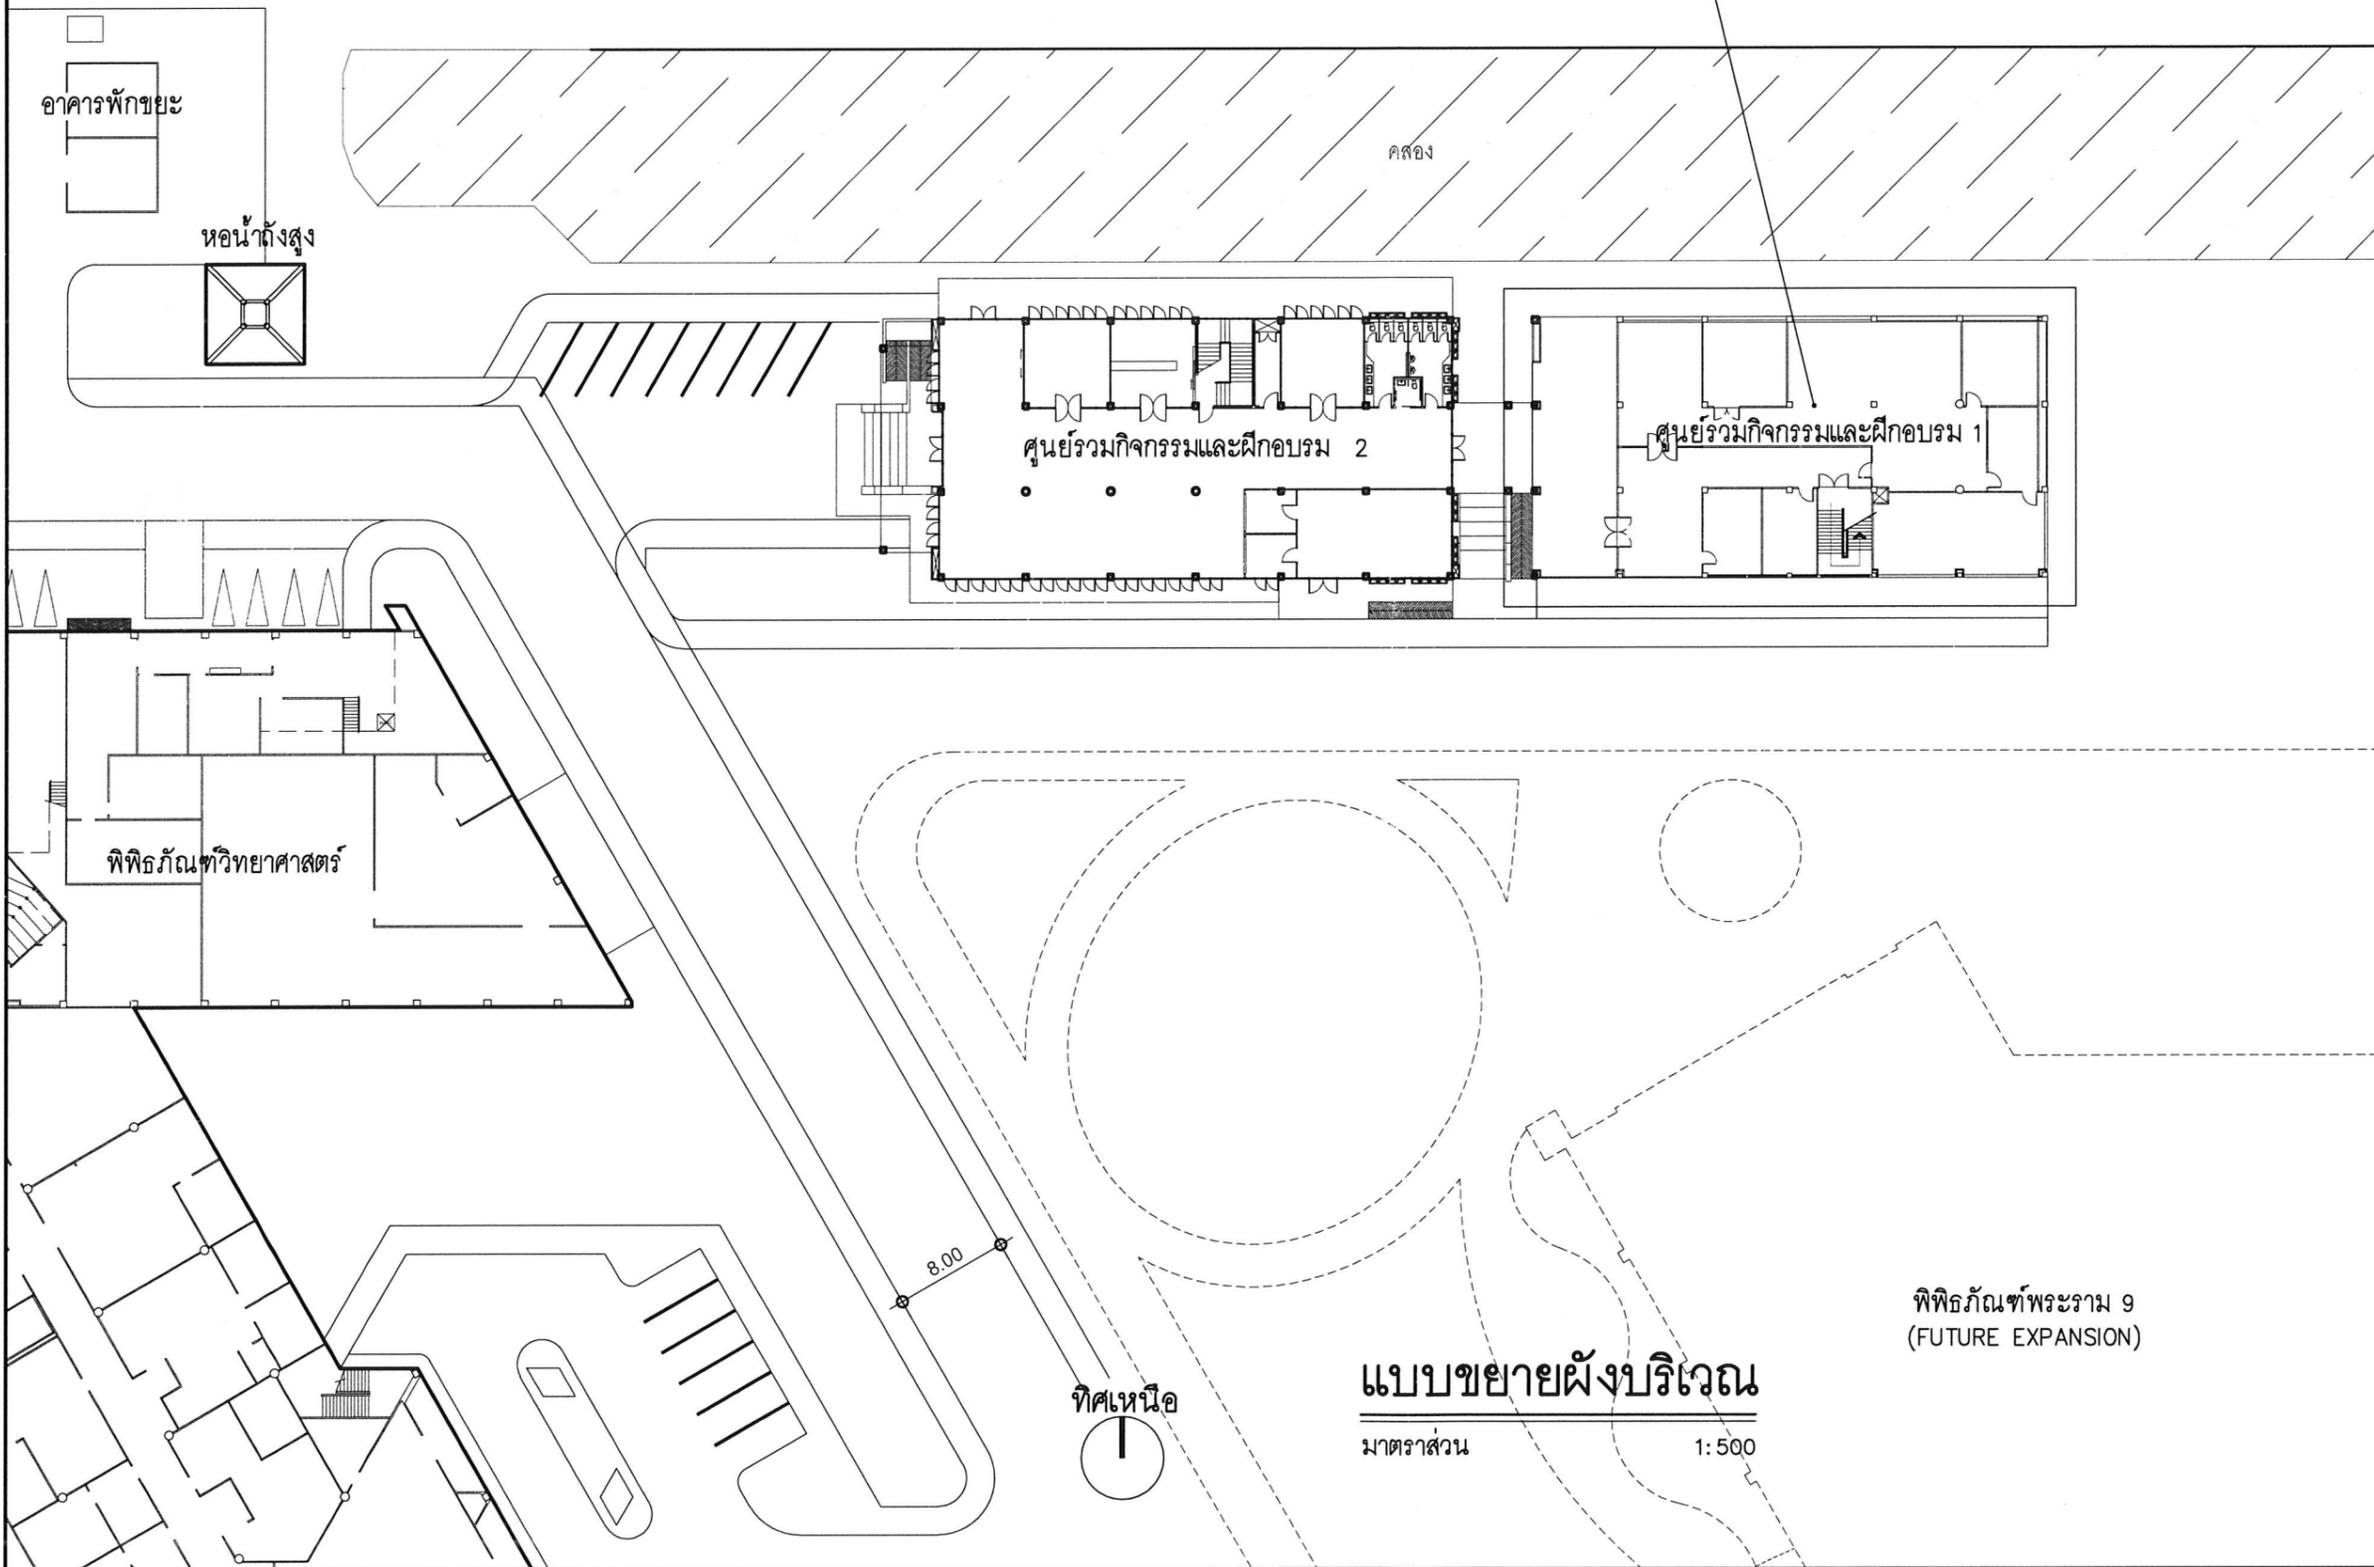

โครงการ งานปรับปรุงอาคารศูนย์รวม กิจกรรมและฝึกอบรม 1	
องค์การพิพิธภัณฑ์วิทยาศาสตร์แห่งชาติ เทคโนโลยีธานี ต.คลองห้า อ.คลองหลวง จ.ปทุมธานี	
กองกายภาพและสิ่งแวดล้อม	
สถาปัตยกรรม เวรยันต์ จารุเพ็ง กฤษฎี กิววงศ์	
โครงสร้าง/โยธา -	
ระบบไฟฟ้า/สื่อสาร ฐิตินันท์ วงศ์จันทร์เพ็ญ	
ระบบเครื่องกล พรหมเทพ คณิพัทธ์	
ระบบสุขาภิบาล พรหมเทพ คณิพัทธ์	
แก้ไข	
วัน/เดือน/ปี	คำอธิบาย
20/1 /2564	สำหรับการเสนอราคา
แบบแสดง แบบขยายผังบริเวณ	
อนุมัติ/ตรวจสอบ	
วันเริ่มงาน	วันเสร็จงาน
มาตราส่วน 1 : 500	แบบที่ A-03
งานที่	
เขียน โดย กฤษฎี กิววงศ์	แผ่นที่

พิพิธภัณฑสถานพระราม 9
(FUTURE EXPANSION)

แบบขยายผังบริเวณ
มาตราส่วน 1:500

โครงการ

**งานปรับปรุงอาคารศูนย์รวม
กิจกรรมและฝึกอบรม 1**

องค์การพิพิธภัณฑ์วิทยาศาสตร์แห่งชาติ
เทคโนโลยี ๓ คลองห้า อ.คลองหลวง จ.ปทุมธานี

กองกายภาพและสิ่งแวดล้อม

สถาปัตยกรรม

เวชยันต์ จาวงศ์
กฤษฎี ก้ววงศ์

โครงสร้าง/โยธา

-

ระบบไฟฟ้า/สื่อสาร

ฐิตินันท์ วงศ์จันทร์เพ็ญ

ระบบเครื่องกล

พรหมเทพ คณิตผล

ระบบสุขาภิบาล

พรหมเทพ คณิตผล

แก้ไข

วัน/เดือน/ปี คำอธิบาย

20/11/2564 สำหรับการเสนอราคา

แบบแสดง

แปลนพื้นชั้น 1

อนุมัติ/ตรวจจบ

วันเริ่มงาน

วันเสร็จงาน

มาตราส่วน

1 : 125


งานที่

แบบที่
A-04

เขียนโดย

กฤษฎี ก้ววงศ์

แผ่นที่

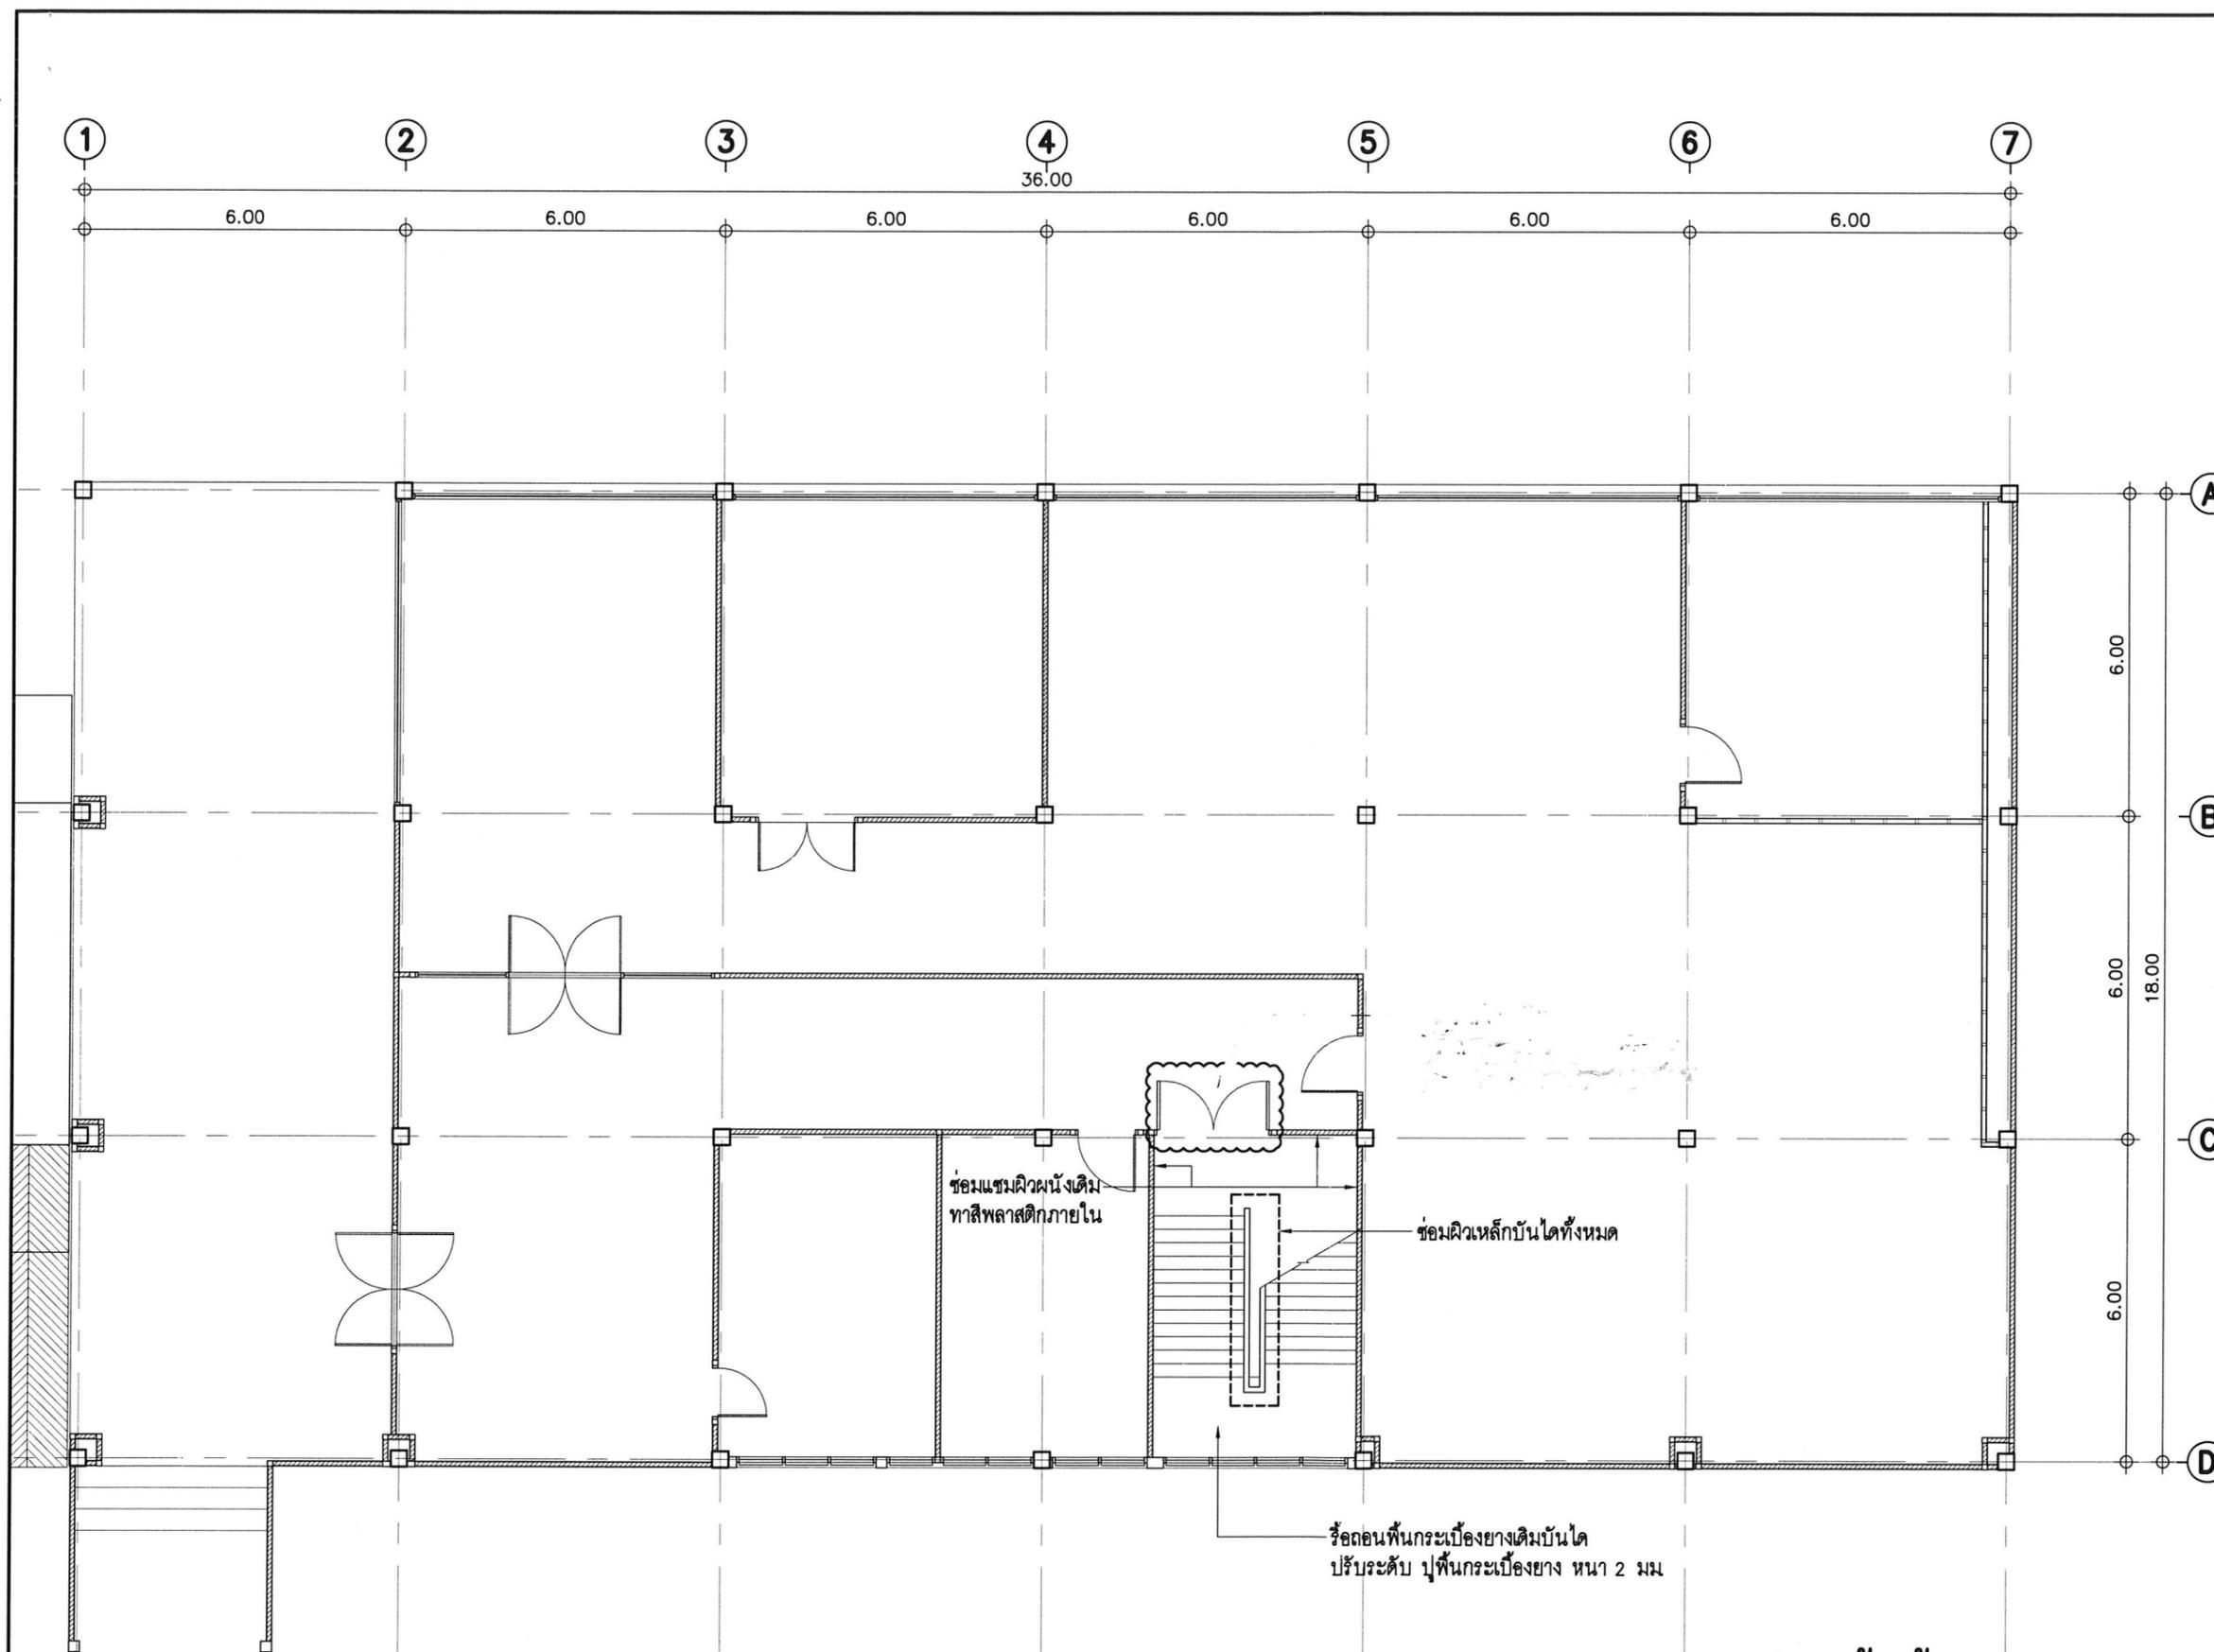

แปลนพื้นชั้น 1

มาตราส่วน 1 : 125

โครงการ
**งานปรับปรุงอาคารศูนย์รวม
กิจกรรมและฝึกอบรม 1**

องค์การพิพิธภัณฑ์วิทยาศาสตร์แห่งชาติ
เทคโนโลยีสารสนเทศ โทร. 0-2564-1111 โทรสาร 0-2564-1112

กองกายภาพและสิ่งแวดล้อม

สถาปัตยกรรม
เวชยันต์ จารุเพ็ง
กฤษฎี ก้ววงศ์

โครงสร้าง/โยธา

ระบบไฟฟ้า/สื่อสาร
ฐิตินันท์ วงศ์จันทร์เพ็ญ

ระบบเครื่องกล
พรหมเทพ คณิต

ระบบสุขาภิบาล
พรหมเทพ คณิต

แก้ไข
วัน/เดือน/ปี คำอธิบาย
20/1 ./2564 สำหรับการเสนอราคา


แบบแสดง
แปลนพื้นที่ 2

อนุมัติ/ตรวจสอบ

วันเริ่มงาน วันเสร็จงาน

มาตราส่วน 1 : 125
งานที่
แบบที่
A-05

เขียนโดย
กฤษฎี ก้ววงศ์
แผ่นที่

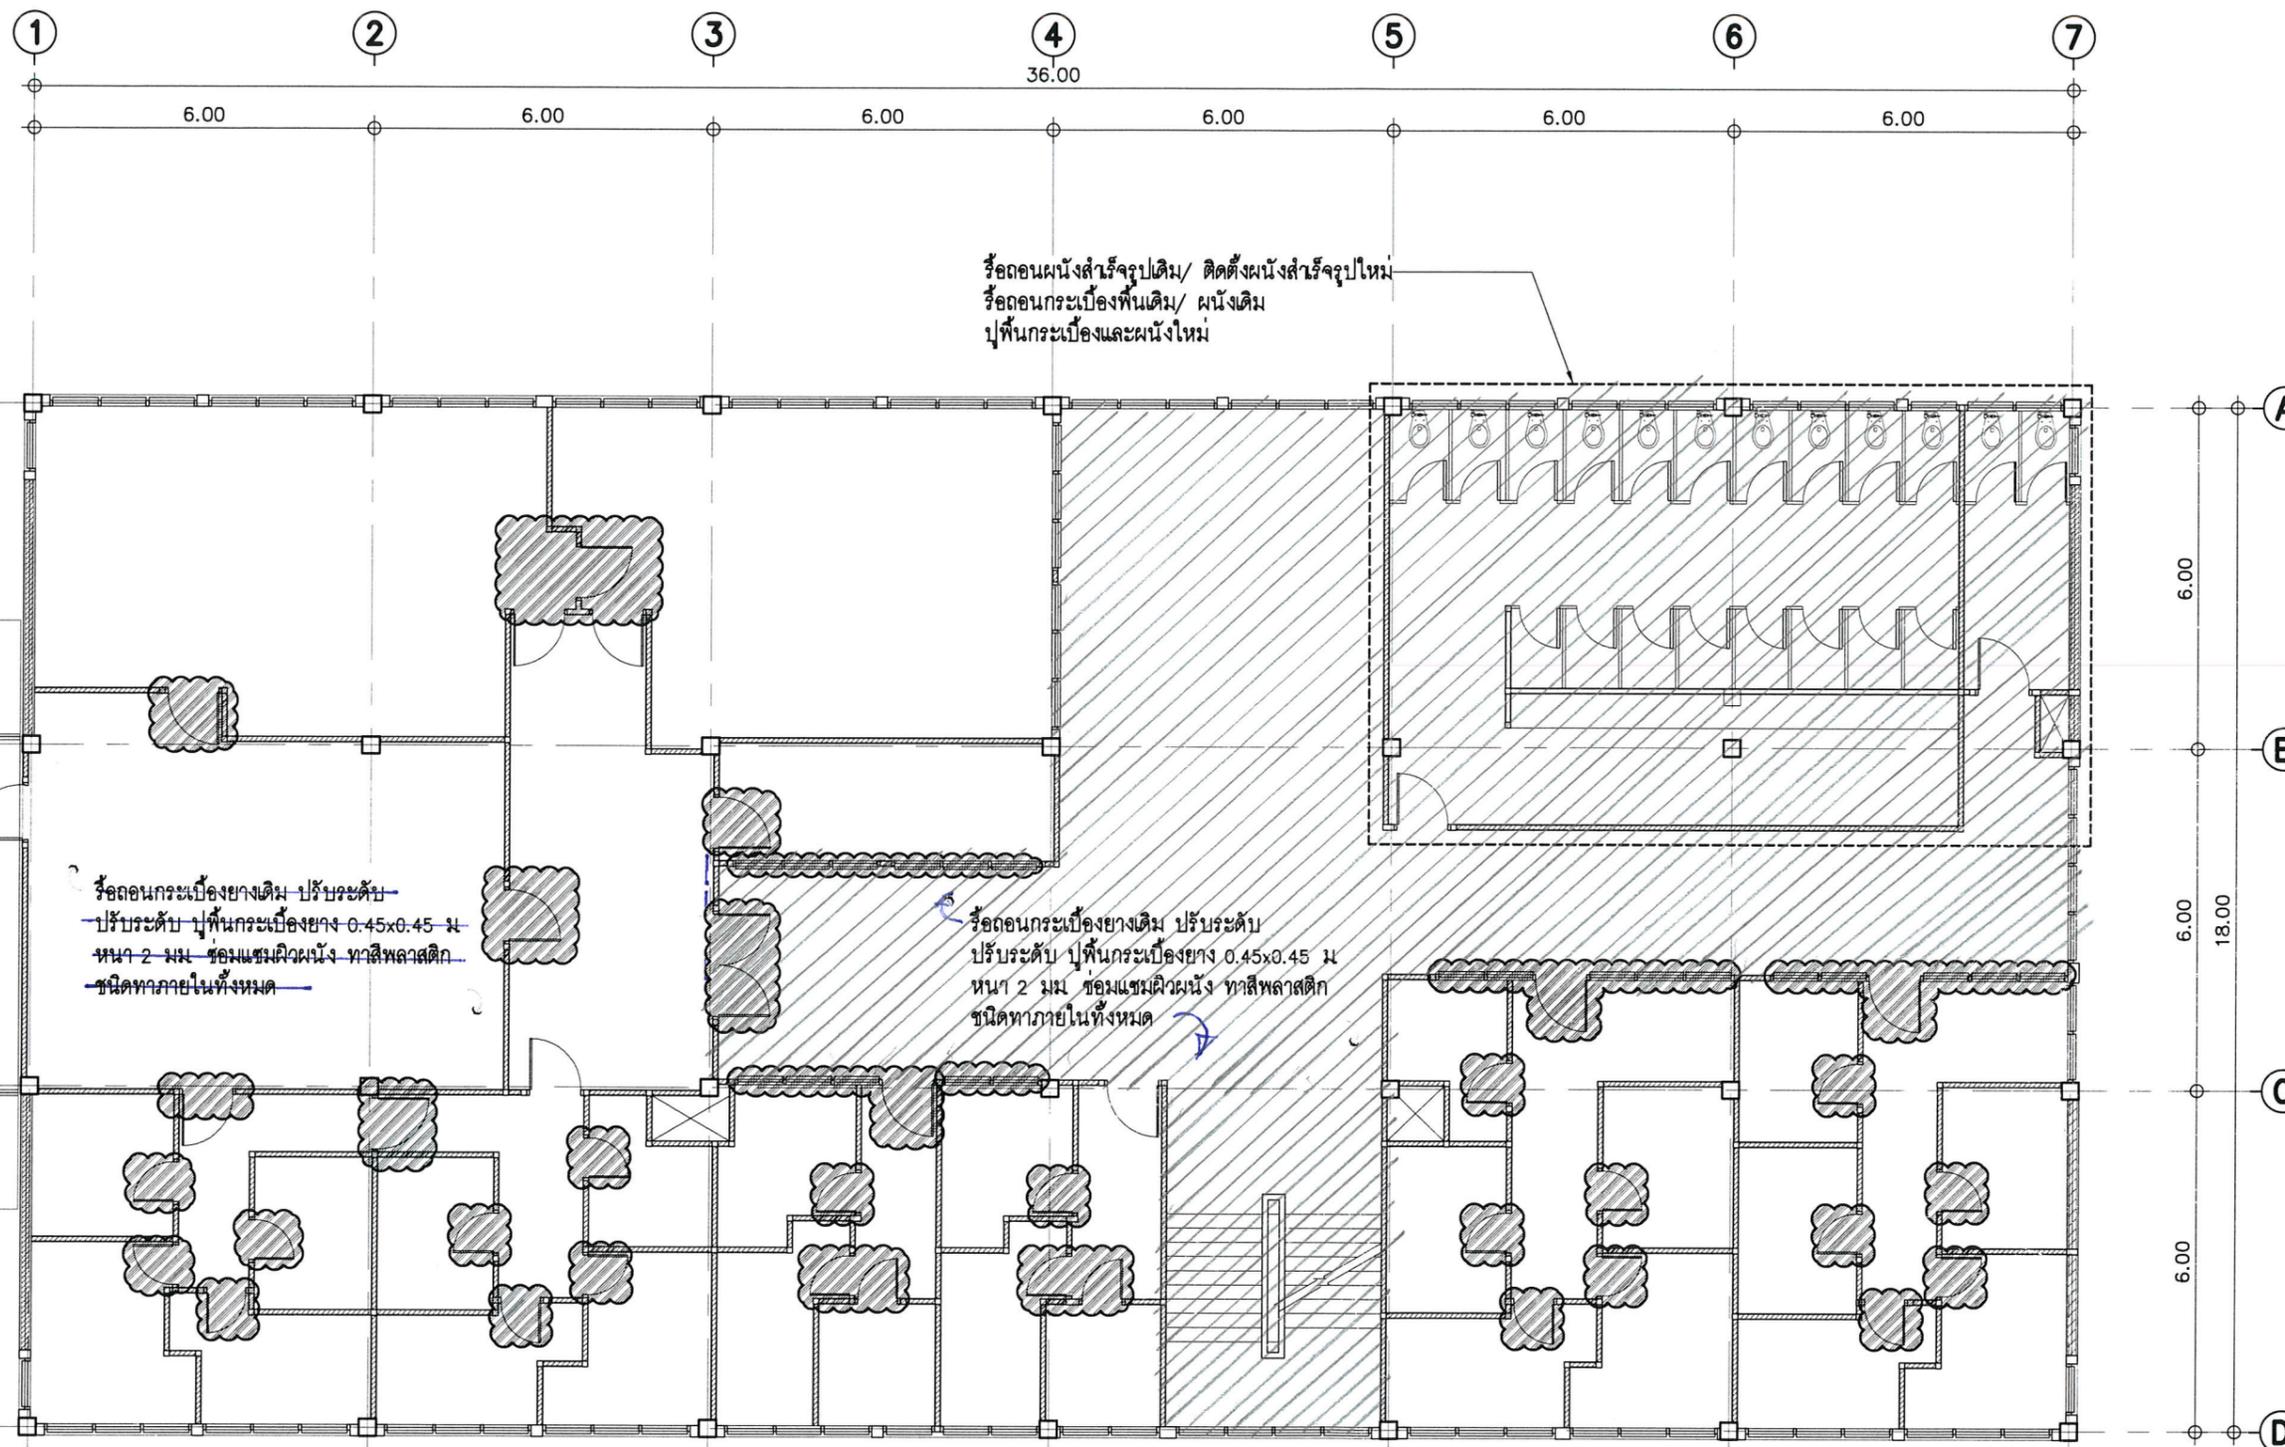

แปลนพื้นที่ 2
มาตราส่วน 1 : 125

โครงการ
**งานปรับปรุงอาคารศูนย์รวม
กิจกรรมและฝึกอบรม 1**

องค์การพิพิธภัณฑ์วิทยาศาสตร์แห่งชาติ
เทคโนโลยีสารสนเทศ โทร. 0-2564-1111 โทรสาร 0-2564-1112

กองกายภาพและสิ่งแวดล้อม

สถาปัตยกรรม
เวรยันต์ จารุเพ็ง
กฤษฎี กวีวงศ์

โครงสร้าง/โยธา

ระบบไฟฟ้า/สื่อสาร
ฐิตินันท์ วงศ์จันทร์เพ็ญ

ระบบเครื่องกล
พรหมเทพ คณิต

ระบบสุขาภิบาล
พรหมเทพ คณิต

แก้ไข
วัน/เดือน/ปี คำอธิบาย
20/1 /2564 สำหรับการเสนอราคา


แบบแสดง
แปลนพื้นที่ 3

อนุมัติ/ตรวจสอบ

วันเริ่มงาน วันเสร็จงาน

มาตราส่วน 1 : 125
งานที่
แบบที่
A-06

เขียนโดย
กฤษฎี กวีวงศ์
แผ่นที่

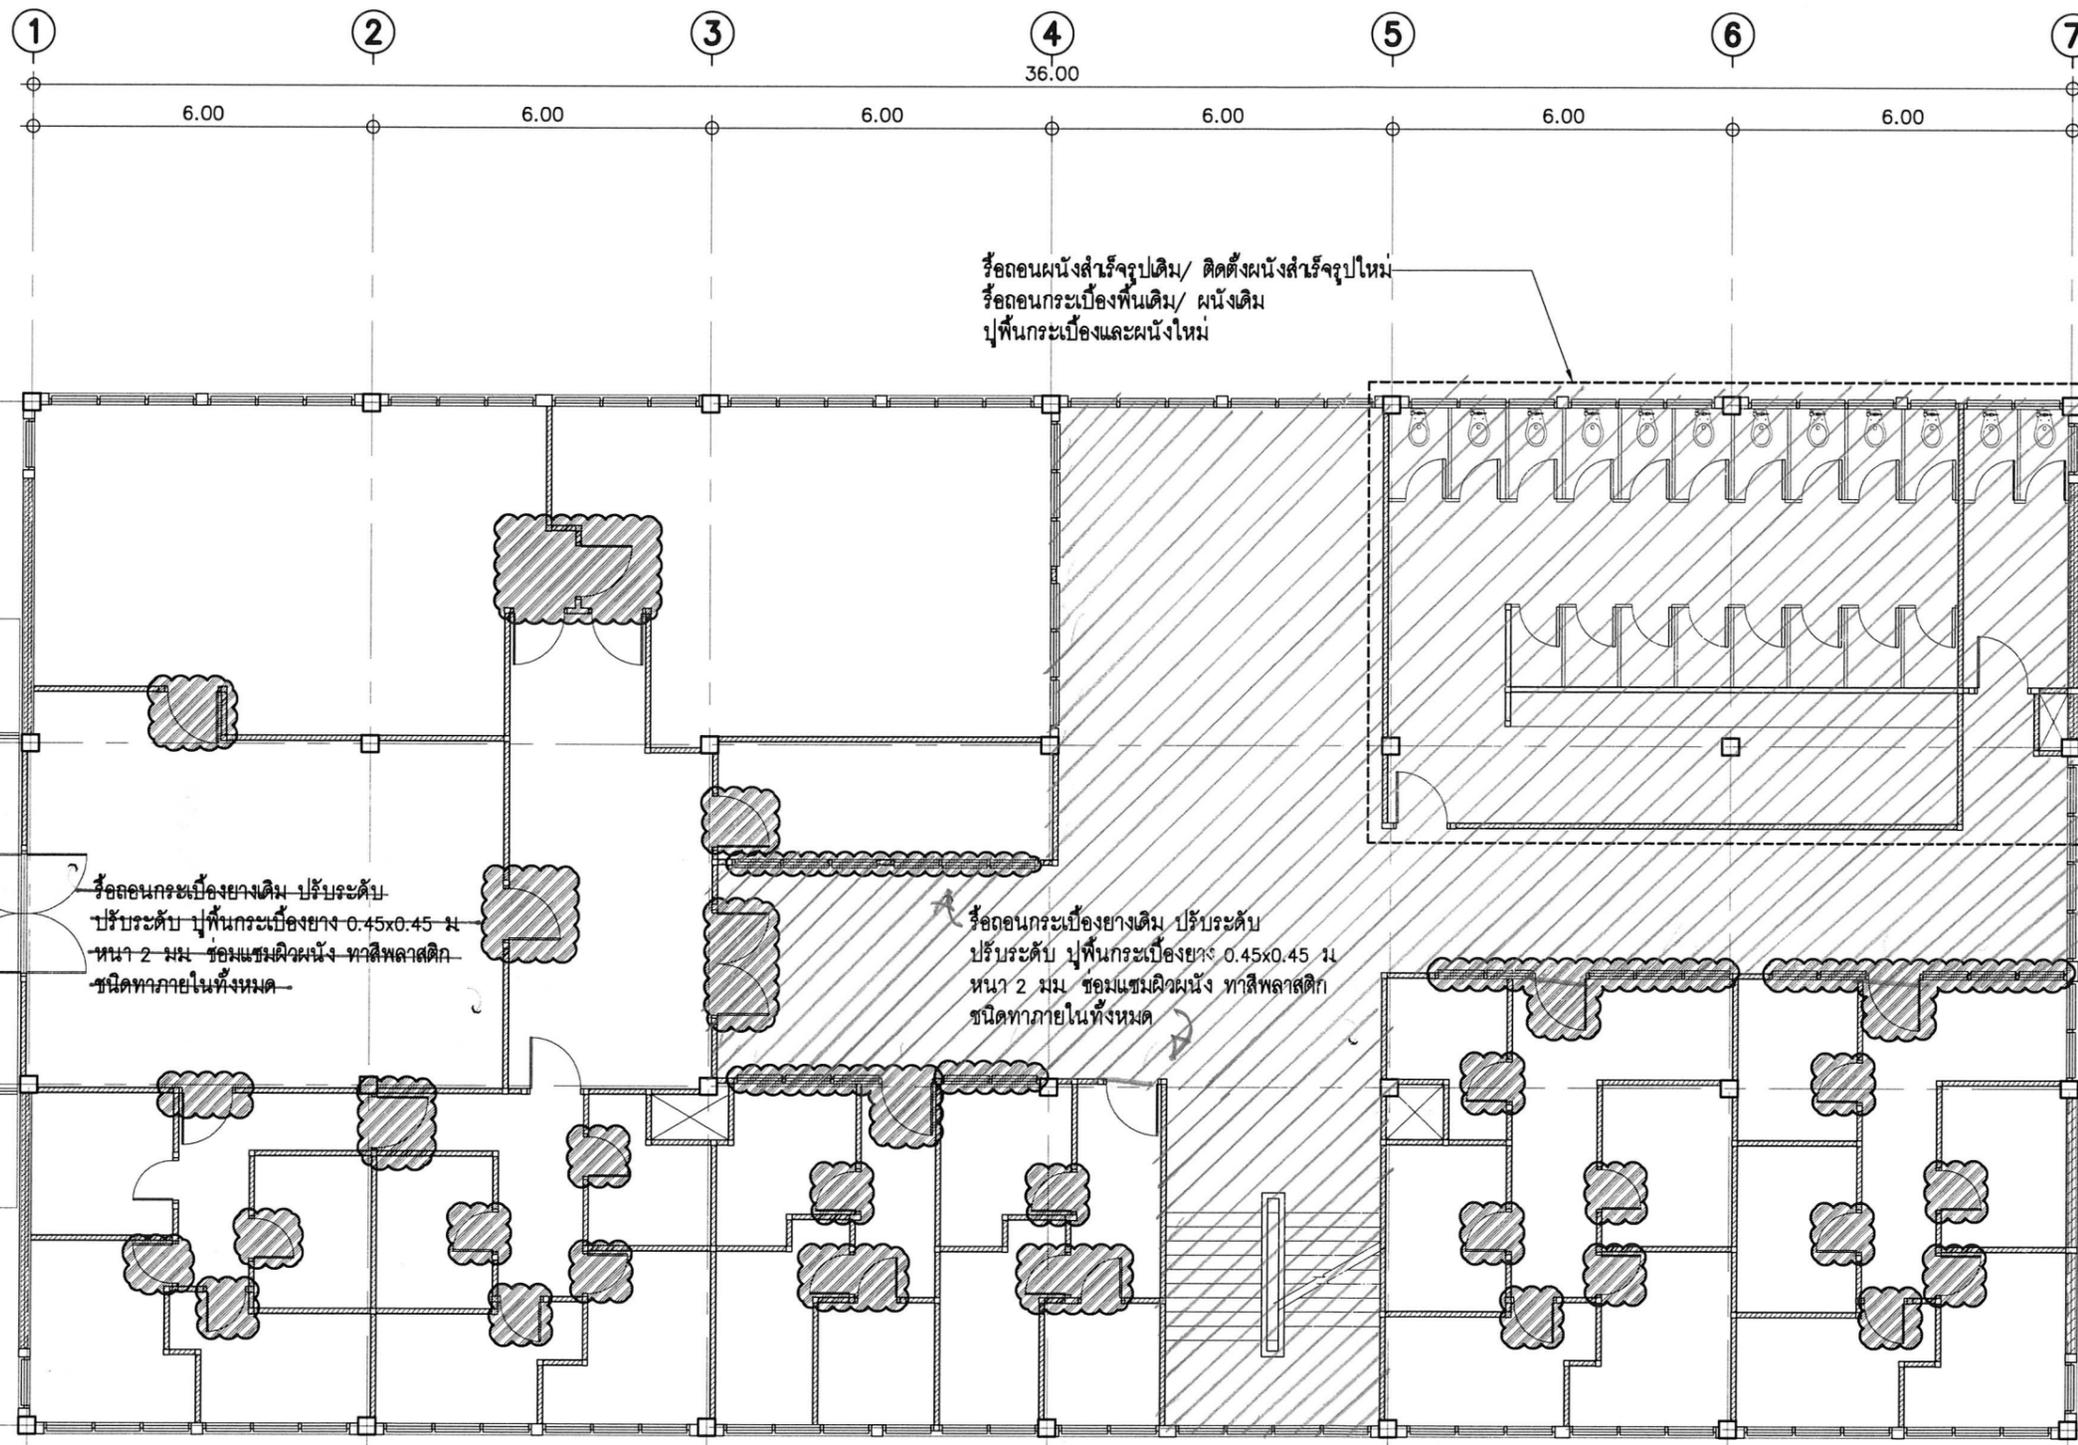

 ซ่อมแซมรอยต่อผนังและวงกบประตู/หน้าต่าง
ทาสีวงกบ/ บานประตู/ ผนัง

แปลนพื้นที่ 3
มาตราส่วน 1 : 125

โครงการ

**งานปรับปรุงอาคารศูนย์รวม
กิจกรรมและฝึกอบรม 1**

องค์การพิพิธภัณฑ์วิทยาศาสตร์แห่งชาติ
เทคโนโลยี ๓ คลองห้า อ.คลองหลวง จ.ปทุมธานี

กองกายภาพและสิ่งแวดล้อม

สถาปัตยกรรม

เวชยันต์ จรุงกิจ
กฤษฎี กวีวงศ์

โครงสร้าง/โยธา

-

ระบบไฟฟ้า/สื่อสาร

ฐิตินันท์ วงศ์จันทร์เพ็ญ

ระบบเครื่องกล

พรหมเทพ คณิตกุล

ระบบสุขาภิบาล

พรหมเทพ คณิตกุล

แก้ไข

วัน/เดือน/ปี ค่าอธิบาย

20/1 /2564 สำหรับการเสนอราคา

แบบแสดง

แปลนพื้นชั้นดาดฟ้า

อนุมัติ/ตรวจสอบ

วันเริ่มงาน

วันเสร็จงาน

มาตราส่วน

1 : 125


งานที่

แบบที่
A-07

เขียนโดย

กฤษฎี กวีวงศ์

แผ่นที่

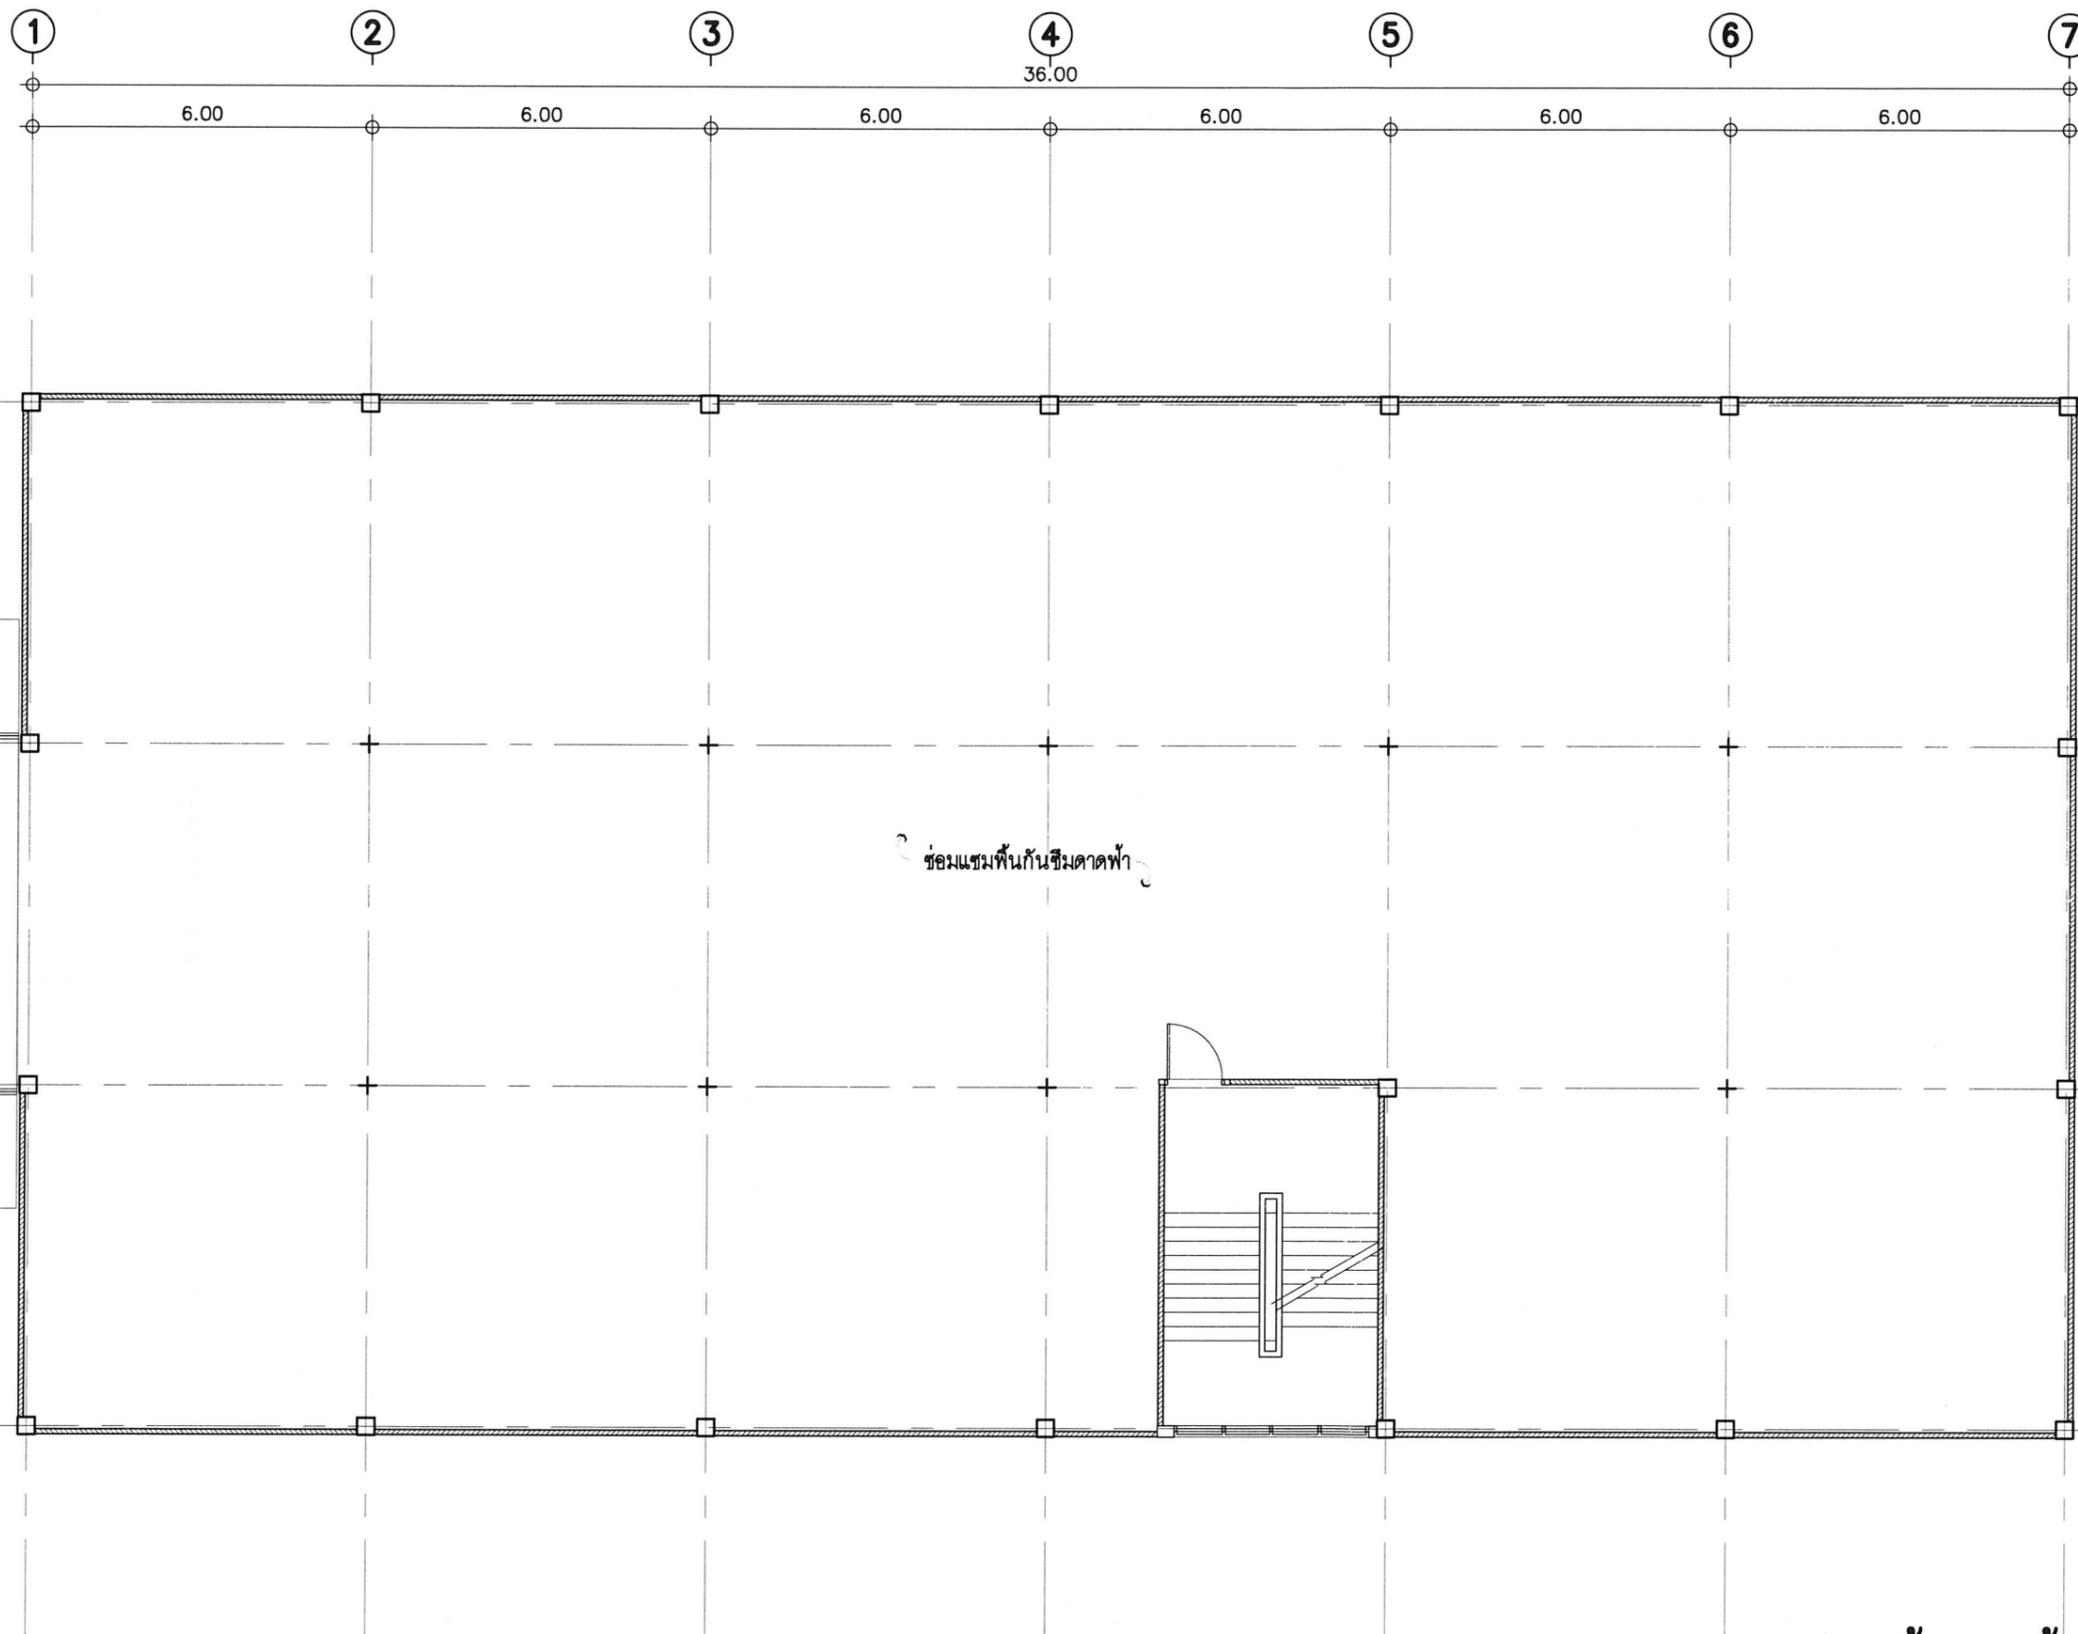

แปลนพื้นชั้นดาดฟ้า

มาตราส่วน 1 : 125

โครงการ

**งานปรับปรุงอาคารศูนย์รวม
กิจกรรมและฝึกอบรม 1**

องค์การพิพิธภัณฑ์วิทยาศาสตร์แห่งชาติ
เทคโนโลยี ๓ คลองท่า ๑ คลองหลวง จ.ปทุมธานี

กองกายภาพและสิ่งแวดล้อม

สถาปัตยกรรม

เวชยันต์ จางูแข็ง
กฤษฎี กิววงศ์

โครงสร้าง/โยธา

-

ระบบไฟฟ้า/สื่อสาร

ฐิตินันท์ วงศ์จันทร์เพ็ญ

ระบบเครื่องกล

พรหมเทพ คณิต

ระบบสุขาภิบาล

พรหมเทพ คณิต

แก้ไข

วัน/เดือน/ปี คำอธิบาย

20/1 /2564 สำหรับการเสนอราคา

แบบแสดง

แปลนไฟฟ้าชั้น 2

อนุมัติ/ตรวจสอบ

วันเริ่มงาน

วันเสร็จงาน

มาตราส่วน


1 : 125

งานที่

E-01

เขียน โดย
กฤษฎี กิววงศ์

แผ่นที่

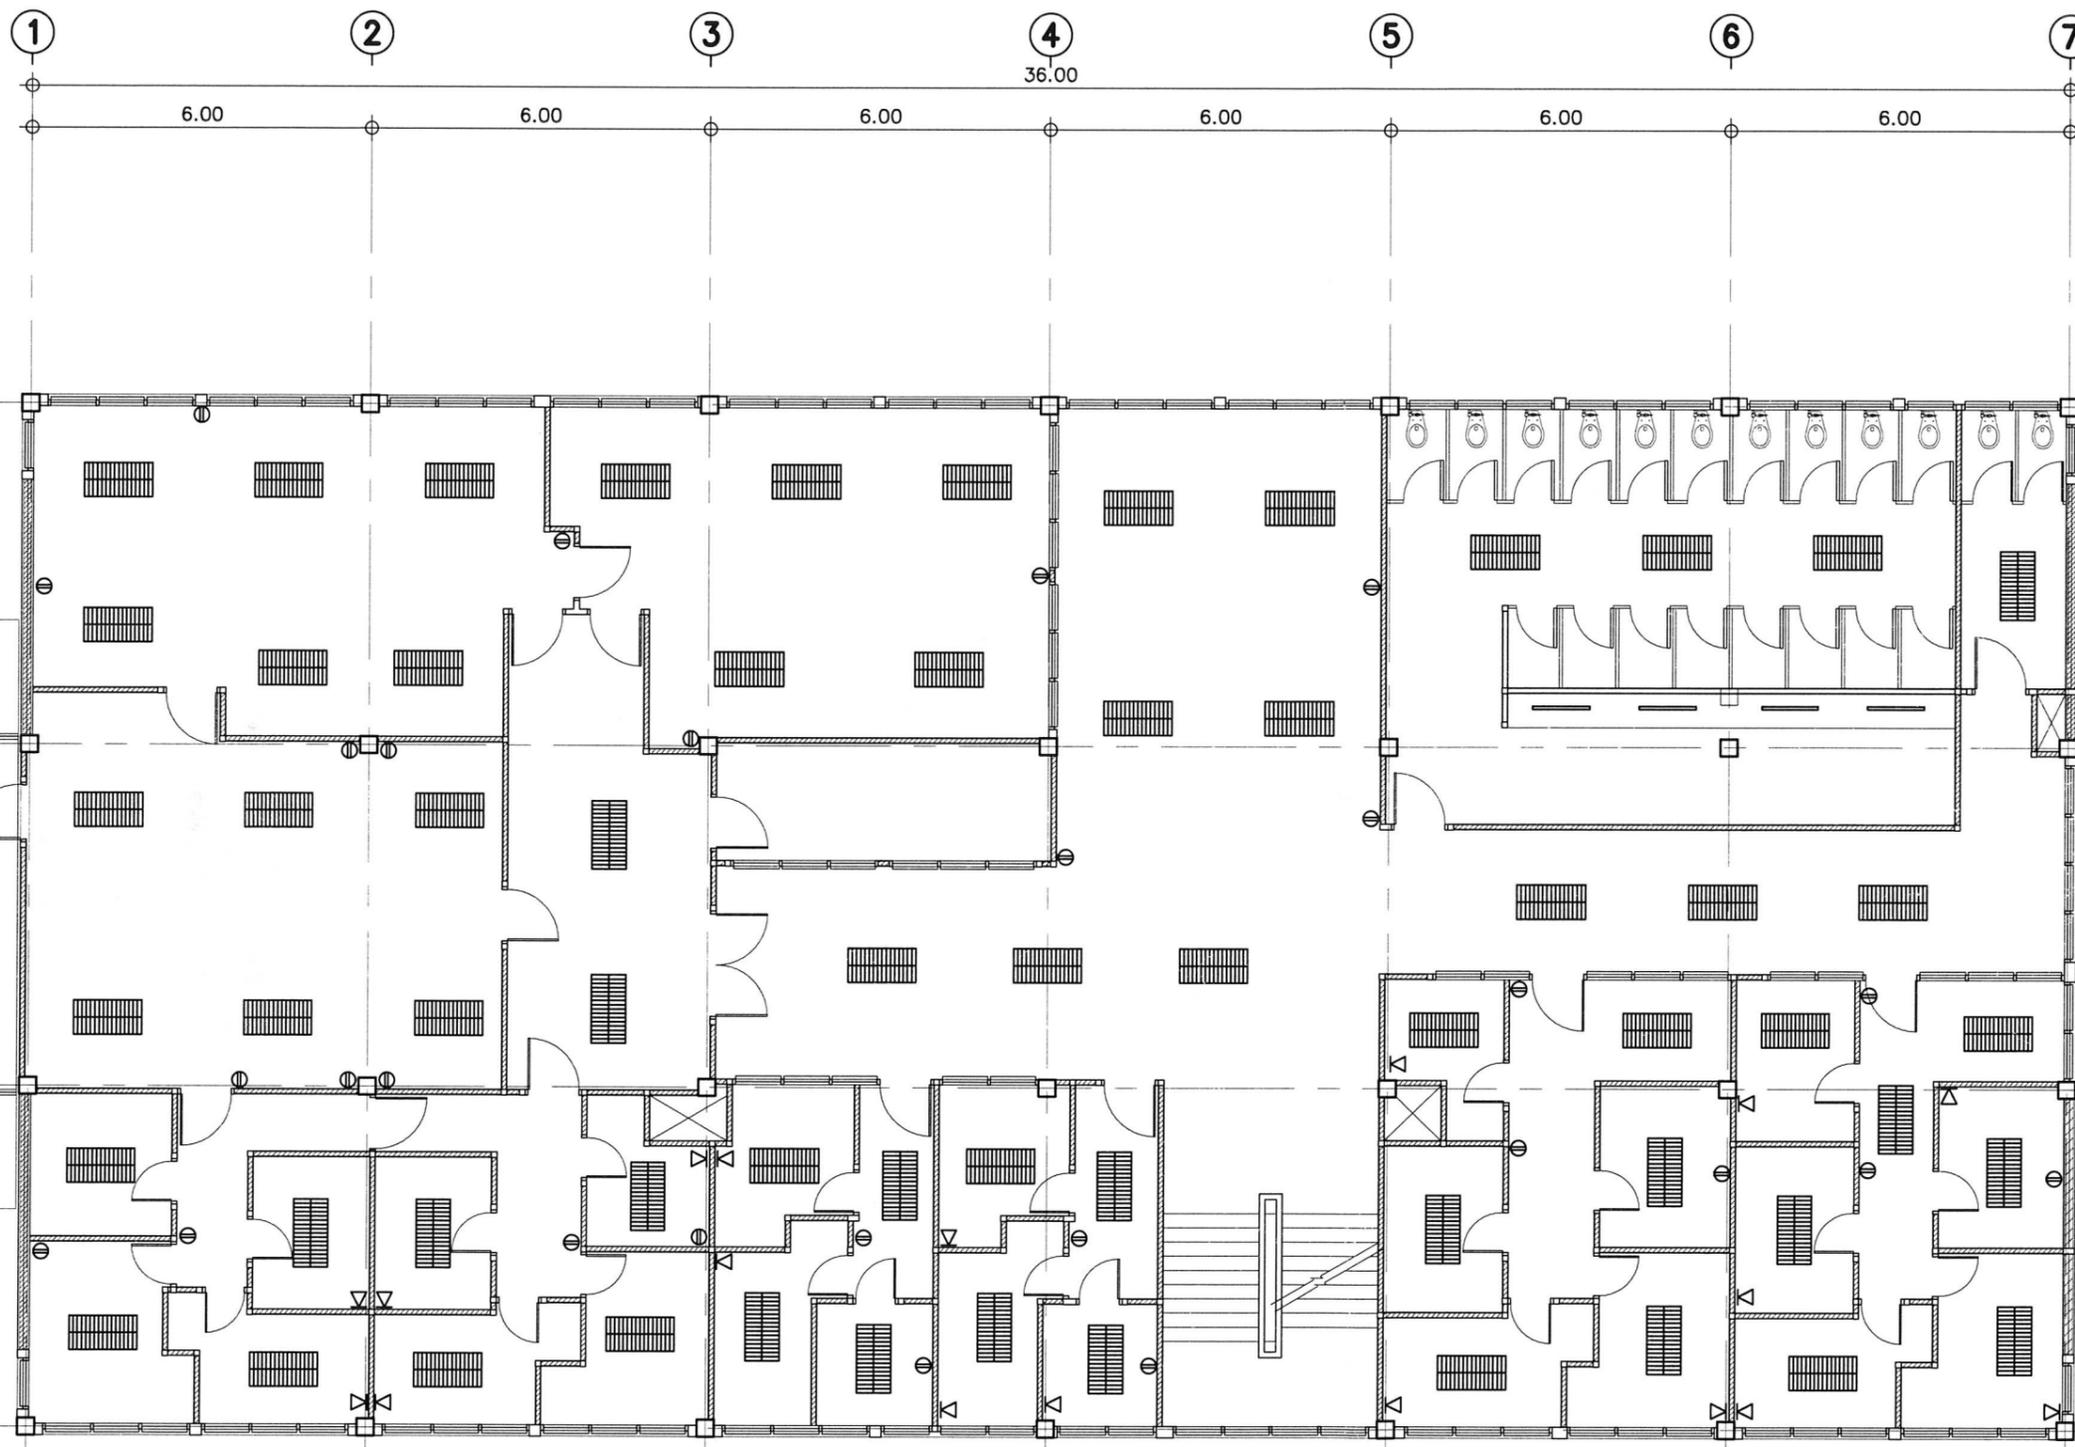

สัญลักษณ์	รายละเอียด
	โคม LED.PANAL LIGHT. ขนาด 0.60x1.20 ม.
	ฟลูออเรสเซนต์ LED.
	สวิตช์เปิด-ปิดไฟฟ้า
	ตัวรับสัญญาณโทรศัพท์
	ตัวรับไฟฟ้า

แปลนไฟฟ้าชั้น 2
มาตราส่วน 1 : 125

โครงการ
งานปรับปรุงอาคารศูนย์รวม
กิจกรรมและฝึกอบรม 1

องค์การพิพิธภัณฑ์วิทยาศาสตร์แห่งชาติ
เทคโนโลยีสารสนเทศ โทร. ๐๒-๕๖๒๖๖๖๖ จ.ปทุมธานี

กองกายภาพและสิ่งแวดล้อม

สถาปัตยกรรม
เวชยันต์ จารุเพ็ง
กฤษฎี ก้ววงศ์

โครงสร้าง/โยธา

ระบบไฟฟ้า/สื่อสาร
ฐิตินันท์ วงศ์จันทร์เพ็ญ

ระบบเครื่องกล
พรหมเทพ คณิตกุล

ระบบสุขาภิบาล
พรหมเทพ คณิตกุล

แก้ไข
วัน/เดือน/ปี คำนวณ
20/1 /2564 สำหรับการเสนอราคา


แบบแสดง
แปลนไฟฟ้าชั้น 3

อนุมัติ/ตรวจสอบ

วันเริ่มงาน วันเสร็จงาน

มาตราส่วน 1 : 125
งานที่ E-02

เขียนโดย กฤษฎี ก้ววงศ์
แผ่นที่

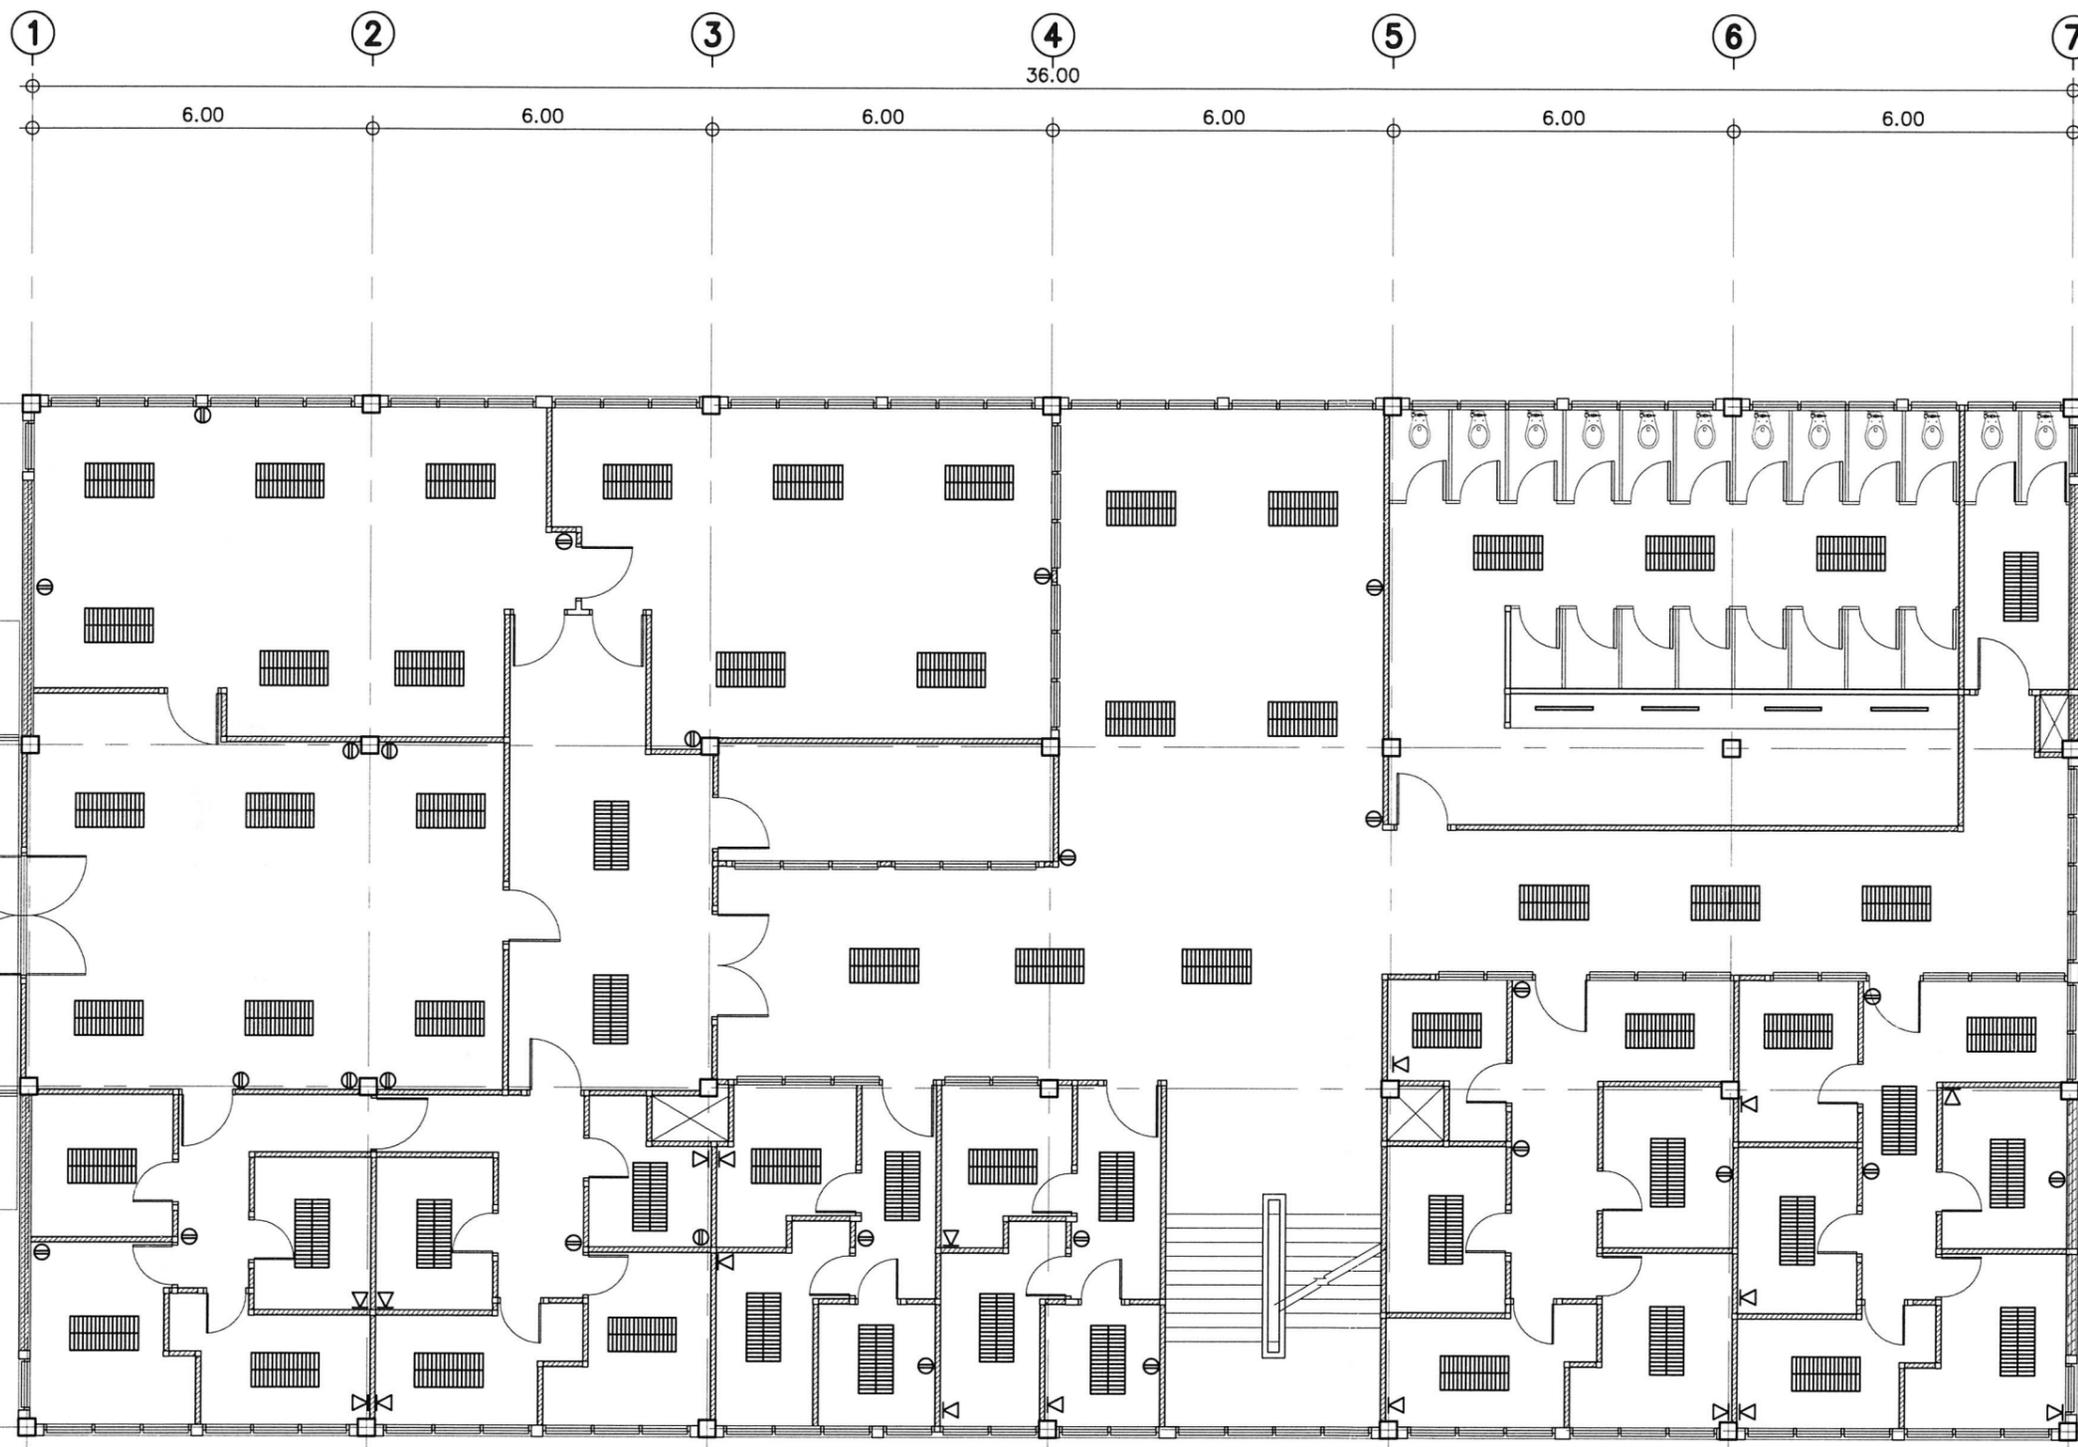

สัญลักษณ์	รายละเอียด
	โคม LED.PANAL LIGHT. ขนาด 0.60x1.20 ม.
	ฟลูออเรสเซนต์ LED.
	สวิตช์เปิด-ปิดไฟฟ้า
	ตัวรับสัญญาณโทรศัพท์
	ตัวรับไฟฟ้า

แปลนไฟฟ้าชั้น 3
มาตราส่วน 1 : 125