

WNS
QWERTZ

องค์การพิพิธภัณฑ์วิทยาศาสตร์แห่งชาติ

งาน ๑ ประเด็นสำคัญที่ควรพิจารณา

องค์การพิพิธภัณฑ์วิทยาศาสตร์แห่งชาติ

กระทรวงการอุดมศึกษา วิทยาศาสตร์ วิจัยและนวัตกรรม

เทคโนโลยีฐานนี้ ต.คลองห้า อ.คลองหลวง จ.ปทุมธานี

DRAWING SET			
<input checked="" type="checkbox"/> A	แบบสถาปัตยกรรม ARCHITECTURE	<input type="checkbox"/> S	แบบวิศวกรรมโครงสร้าง STRUCTURE
<input type="checkbox"/> I	แบบสถาปัตยกรรมภายใน INTERIOR	<input type="checkbox"/> M	แบบวิศวกรรมระบบปรับอากาศและระบบปรับอากาศ MECHANICAL
<input type="checkbox"/> L	แบบภูมิสถาปัตยกรรม LANDSCAPE	<input type="checkbox"/> SN	แบบวิศวกรรมระบบสุขาภิบาล SANITARY
<input type="checkbox"/> C	แบบวิศวกรรมโยธา CIVIL	<input type="checkbox"/> C	แบบวิศวกรรมระบบป้องกันอัคคีภัย FIRE PROTECTION
<input type="checkbox"/>		<input type="checkbox"/> E	แบบวิศวกรรมไฟฟ้าและสื่อสาร ELECTRICAL
<input type="checkbox"/>		<input type="checkbox"/>	CON FOR CONSTRUCTION DRAWING
		<input type="checkbox"/> CO	แบบเพื่อกำหนดราคา CO-ORDINATION
		<input type="checkbox"/> AS	แบบขอเสนอใบประมูลสร้าง AUTHORITY SUBMITTAL
		<input type="checkbox"/> BD	แบบประกวดราคา BIDDING DOCUMENT
		<input type="checkbox"/> CD	แบบคู่สัญญาก่อสร้าง CONTRACT DOCUMENT
		<input type="checkbox"/> CON	แบบก่อสร้างจริง FOR CONSTRUCTION DRAWING
ISSUED DATE : 23/ 08 / 2564			



องค์การพิพิธภัณฑ์วิทยาศาสตร์แห่งชาติ

โครงการ




งานตีพิมพ์ลูกอมวางแผงและ
มาพบพรอมมติตติง ๑ งาน

พิพิธภัณฑ์เทคโนโลยีสารสนเทศ

ตราประทับ องค์การวิจัยและพัฒนาเทคโนโลยีพลังงาน เทคโนโลยี ม.เทคโนโลยีพระจอมเกล้าธนบุรี	
ตราประทับกรม	
โครงสร้างใบตรา	
-	
ระบบไฟฟ้าใช้แล้ว?	
-	
ระบบเครื่องกล	
-	
ระบบสุขาภิบาล	
-	
วันเปิดไฟ	คำอธิบาย
03-03-64	แบบสำรวจการประเมินผล
แบบแสดง	
ผังบริเวณ	
ข้อมูลสำรวจตอบ	
วันปฏิบัติงาน	วันปฏิบัติงาน
มาตราส่วน	แผนที่
AR-0B	
เขียนโดย	แผนที่

งานติดตั้งกรองแสงและ
ม่านพร้อมติดตั้ง ๑ งาน
พิพิธภัณฑ์เทคโนโลยีสารสนเทศ

สถานที่		องค์การพิพิธภัณฑ์วิทยาศาสตร์แห่งชาติ เทคโนโลยีสารสนเทศ อ.คลองหลวง จ.ปทุมธานี	
สถาปนิก		-	
โครงสร้างโยธา		-	
ระบบไฟฟ้าอาคาร		-	
ระบบเครื่องกล		-	
ระบบสุขาภิบาล		-	
วันที่	วันที่	คำอธิบาย	
	30-08-64	แบบสำรวจแบบร่างการประกวด	
แบบแปลน			
ข้อมูล/รายละเอียด			
วันปฏิบัติงาน	วันปฏิบัติงาน		
มาตรฐาน 1 : 500	แบบที่		
ชื่อแบบ	AR-0C		
ชื่อแบบ	แผ่นที่		

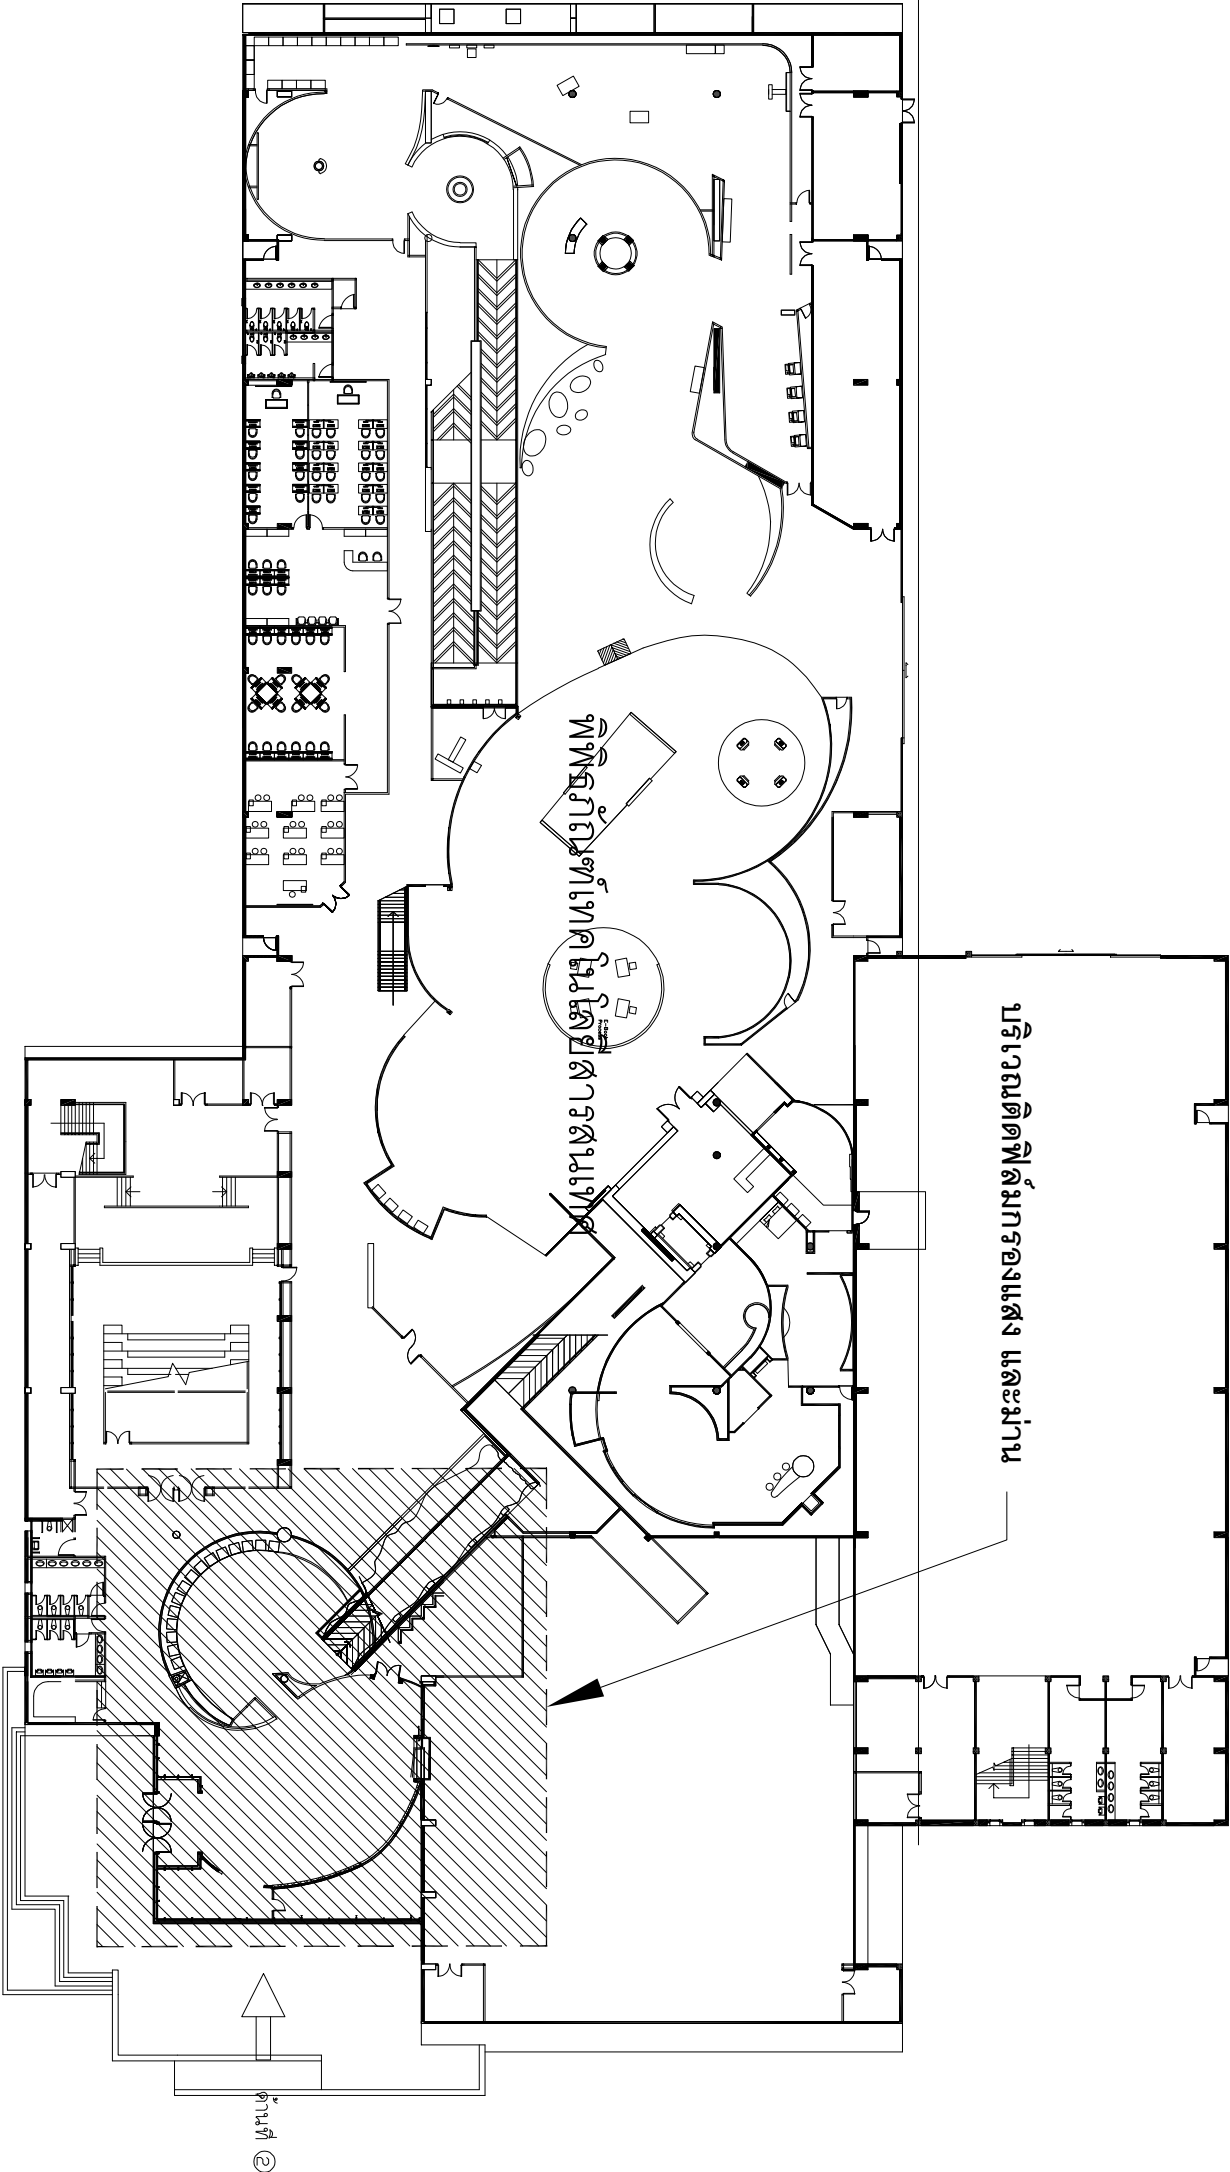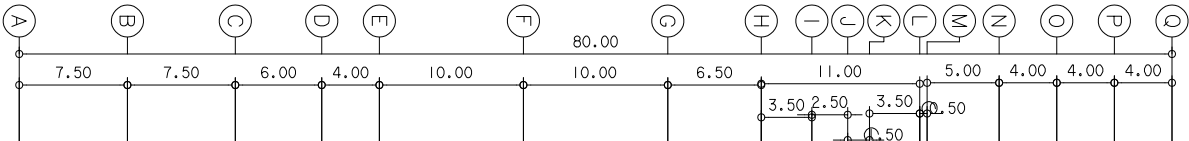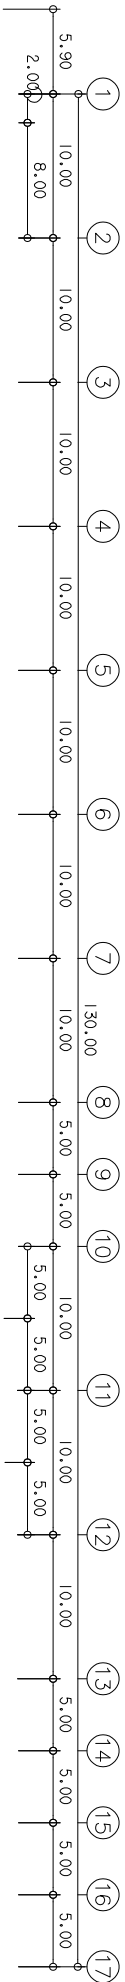

ผังบริเวณ และ
มาตราส่วน 1:500

North

งานติดตั้งโครงแสงและ
ม่านพร้อมติดตั้ง ๑ งาน
พิพิธภัณฑ์เทคโนโลยีสารสนเทศ

สถานที่
องค์การพิพิธภัณฑ์วิทยาศาสตร์แห่งชาติ
เขตนคร ๑ อาคาร ๑ ชั้น

สถาปนิก

โครงสร้าง/สถา

ระบบไฟฟ้า/แสง

ระบบเครื่องกล

ระบบปรับอากาศ

วันที่
30-08-64
ฉบับร่าง/แก้ไข

แบบร่าง
แปลนตำแหน่งงานติดตั้งโครงแสง

ชื่อ/ตำแหน่ง

ชื่อ/ตำแหน่ง

มาตราส่วน
1 : 200

AR-01

ชื่อ/ตำแหน่ง

งานติดตั้งโครงแสงและ
ม่านพร้อมติดตั้ง ๑ งาน
พิพิธภัณฑ์เทคโนโลยีสารสนเทศ

สถานที่
องค์การพิพิธภัณฑ์วิทยาศาสตร์แห่งชาติ
เขตนคร ๑ อาคาร ๑ ชั้น

สถาปนิก

โครงสร้าง/สถา

ระบบไฟฟ้า/แสง

ระบบเครื่องกล

ระบบสุขาภิบาล

วันที่
30-08-64
ฉบับร่าง/แก้ไข

แบบร่าง

แปลนตำแหน่งการวางแสงภายใน

ชื่อโครงการ

ทีมงาน


มาตราส่วน
1 : 200

วันที่

AR-02

ชื่อไฟล์

แผ่นที่

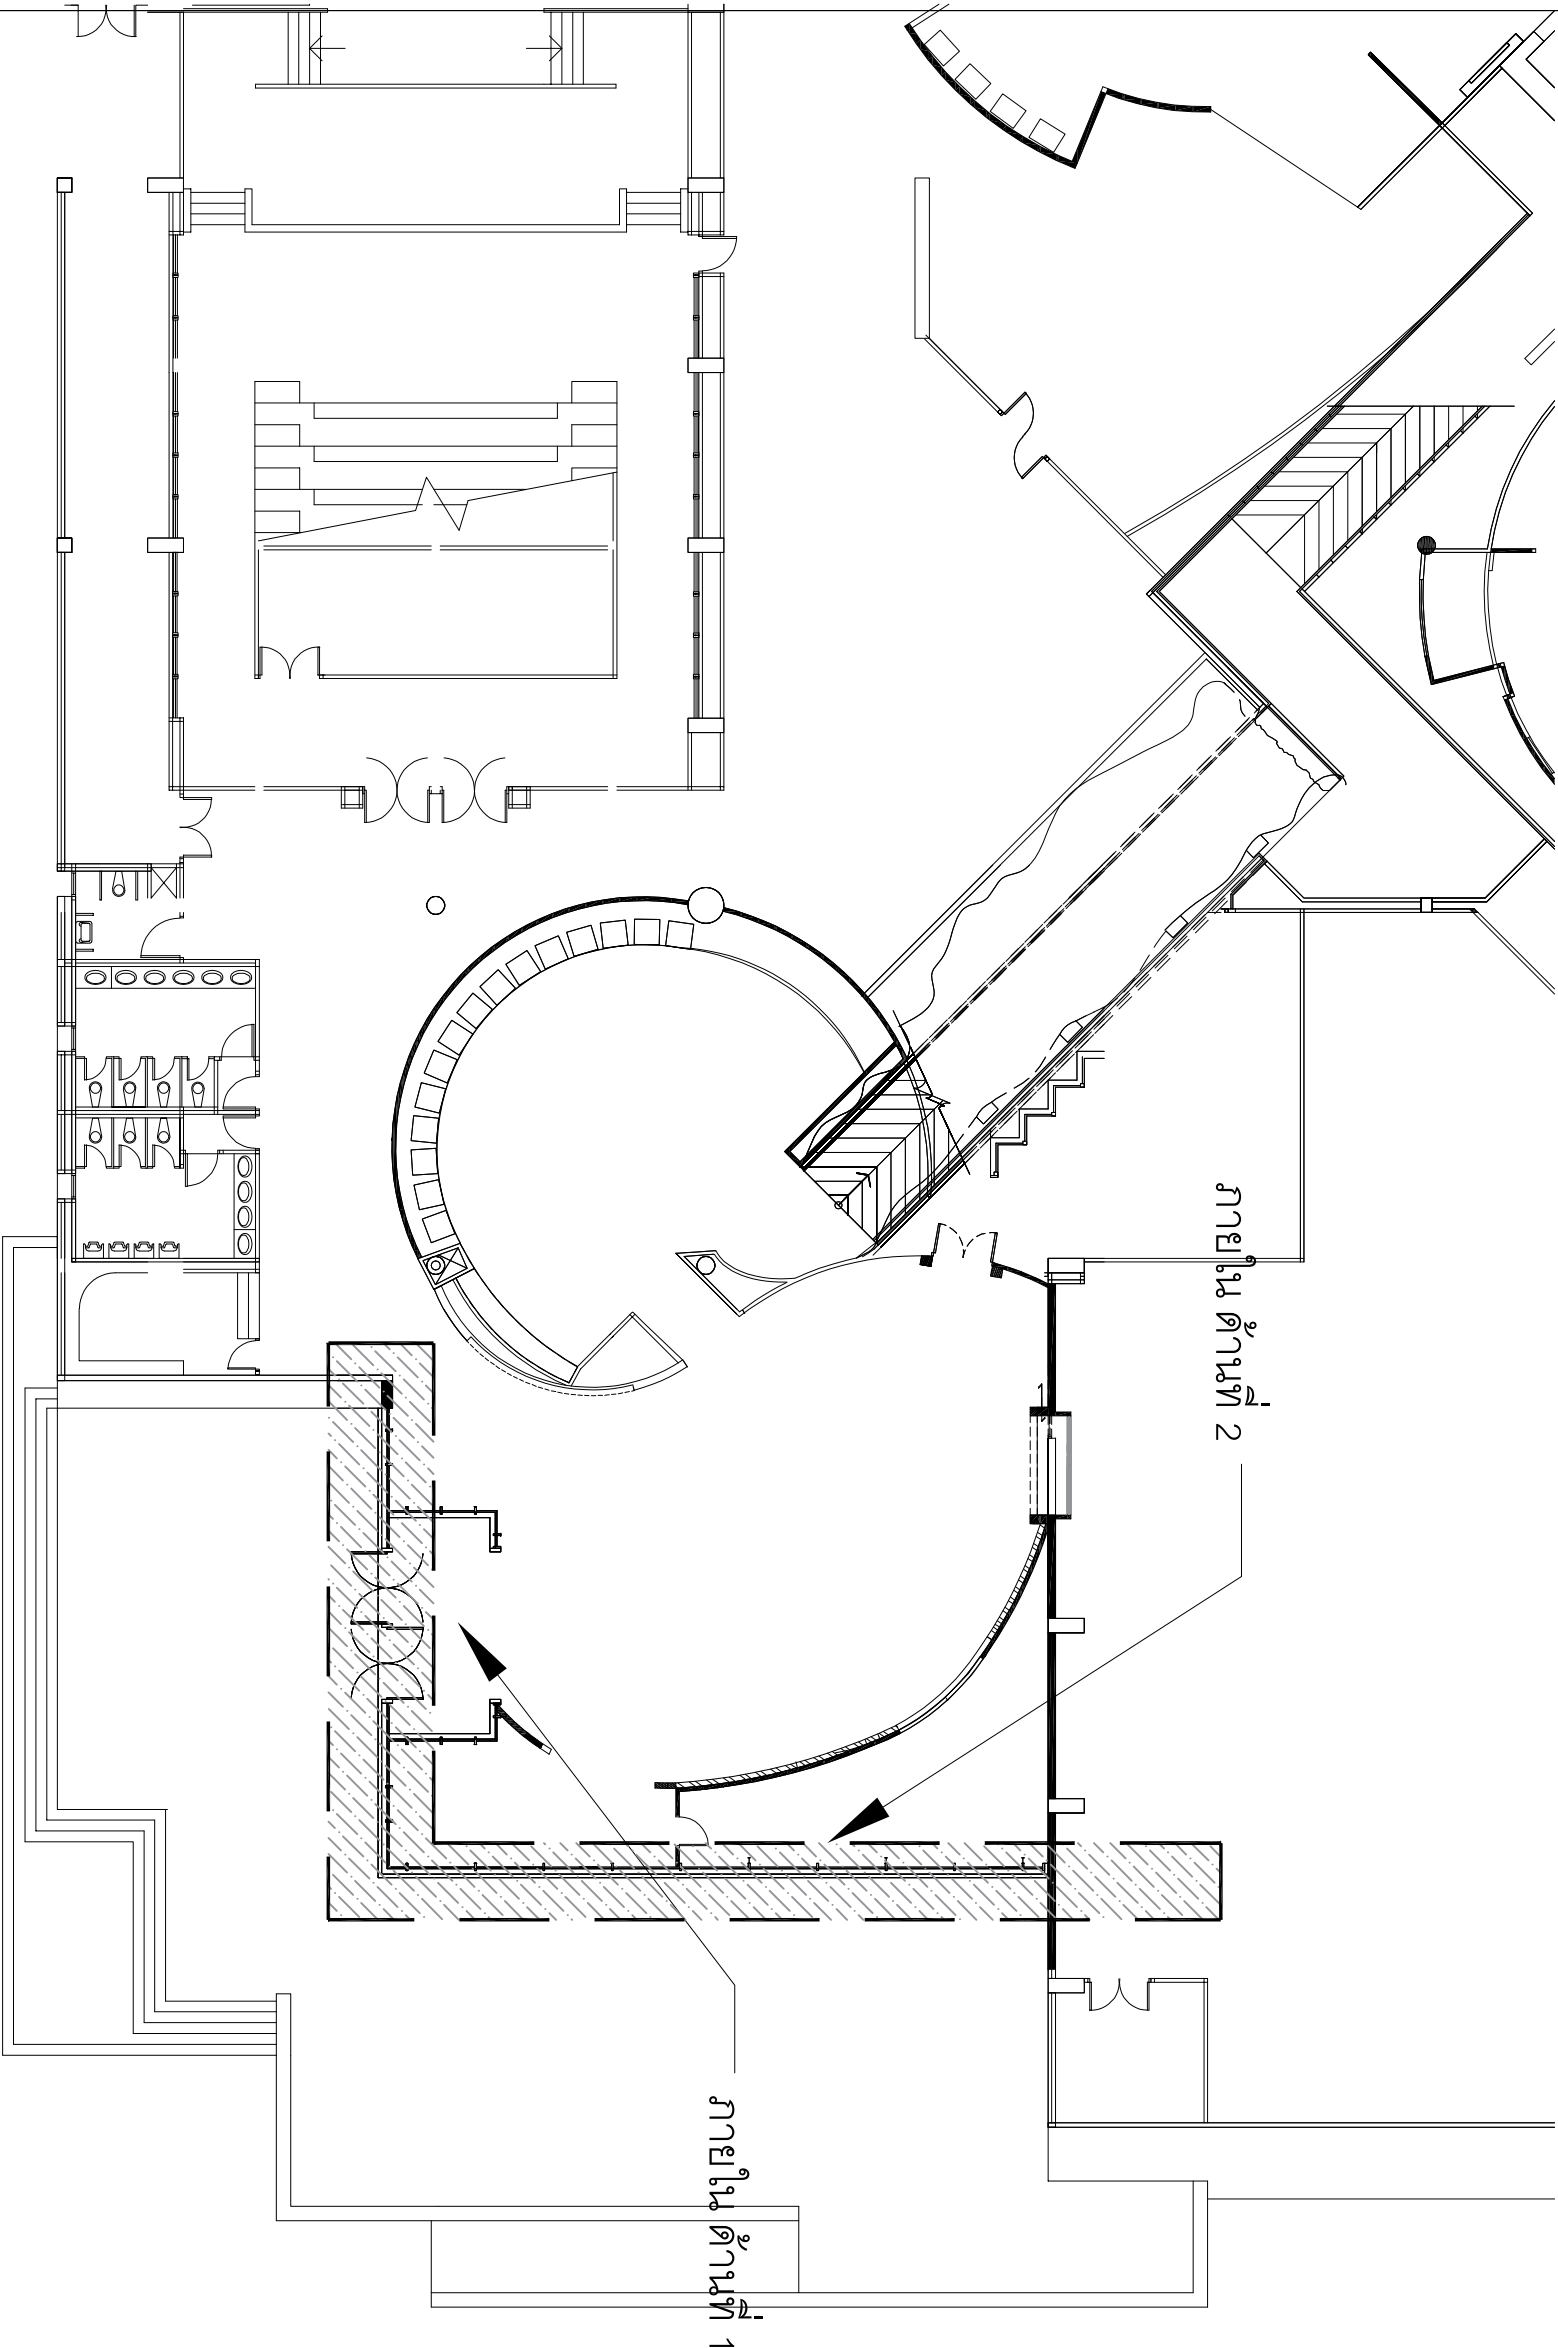

แปลนตำแหน่งการวางแสงภายใน
มาตราส่วน 1:200

งานติดตั้งเครื่องแสงและ
ผ่านพร้อมติดตั้ง ๑ งาน
พิพิธภัณฑ์เทคโนโลยีสารสนเทศ

สถานที่ องค์การพิพิธภัณฑ์วิทยาศาสตร์แห่งชาติ เขตนครฯ อ.คลองห้า อ.คลองหลวง จ.ปทุมธานี	
สถาปัตยกรรม	
-	
โครงสร้างโยธา	
-	
ระบบไฟฟ้าและแสงสว่าง	
-	
ระบบเครื่องกล	
-	
ระบบสุขาภิบาล	
-	
วันเดือนปี	คำอธิบาย
30-08-64	แบบสำรวจการประเมินผล
แบบแปลน	
รูปด้านอาคาร	
ข้อมูล/ตรวจสอบ	
วันเดือนงาน	วันเดือนงาน
มาตราส่วน 1 : 500	แบบที่
	AR-03
ชื่อคนโดย	แผ่นที่