


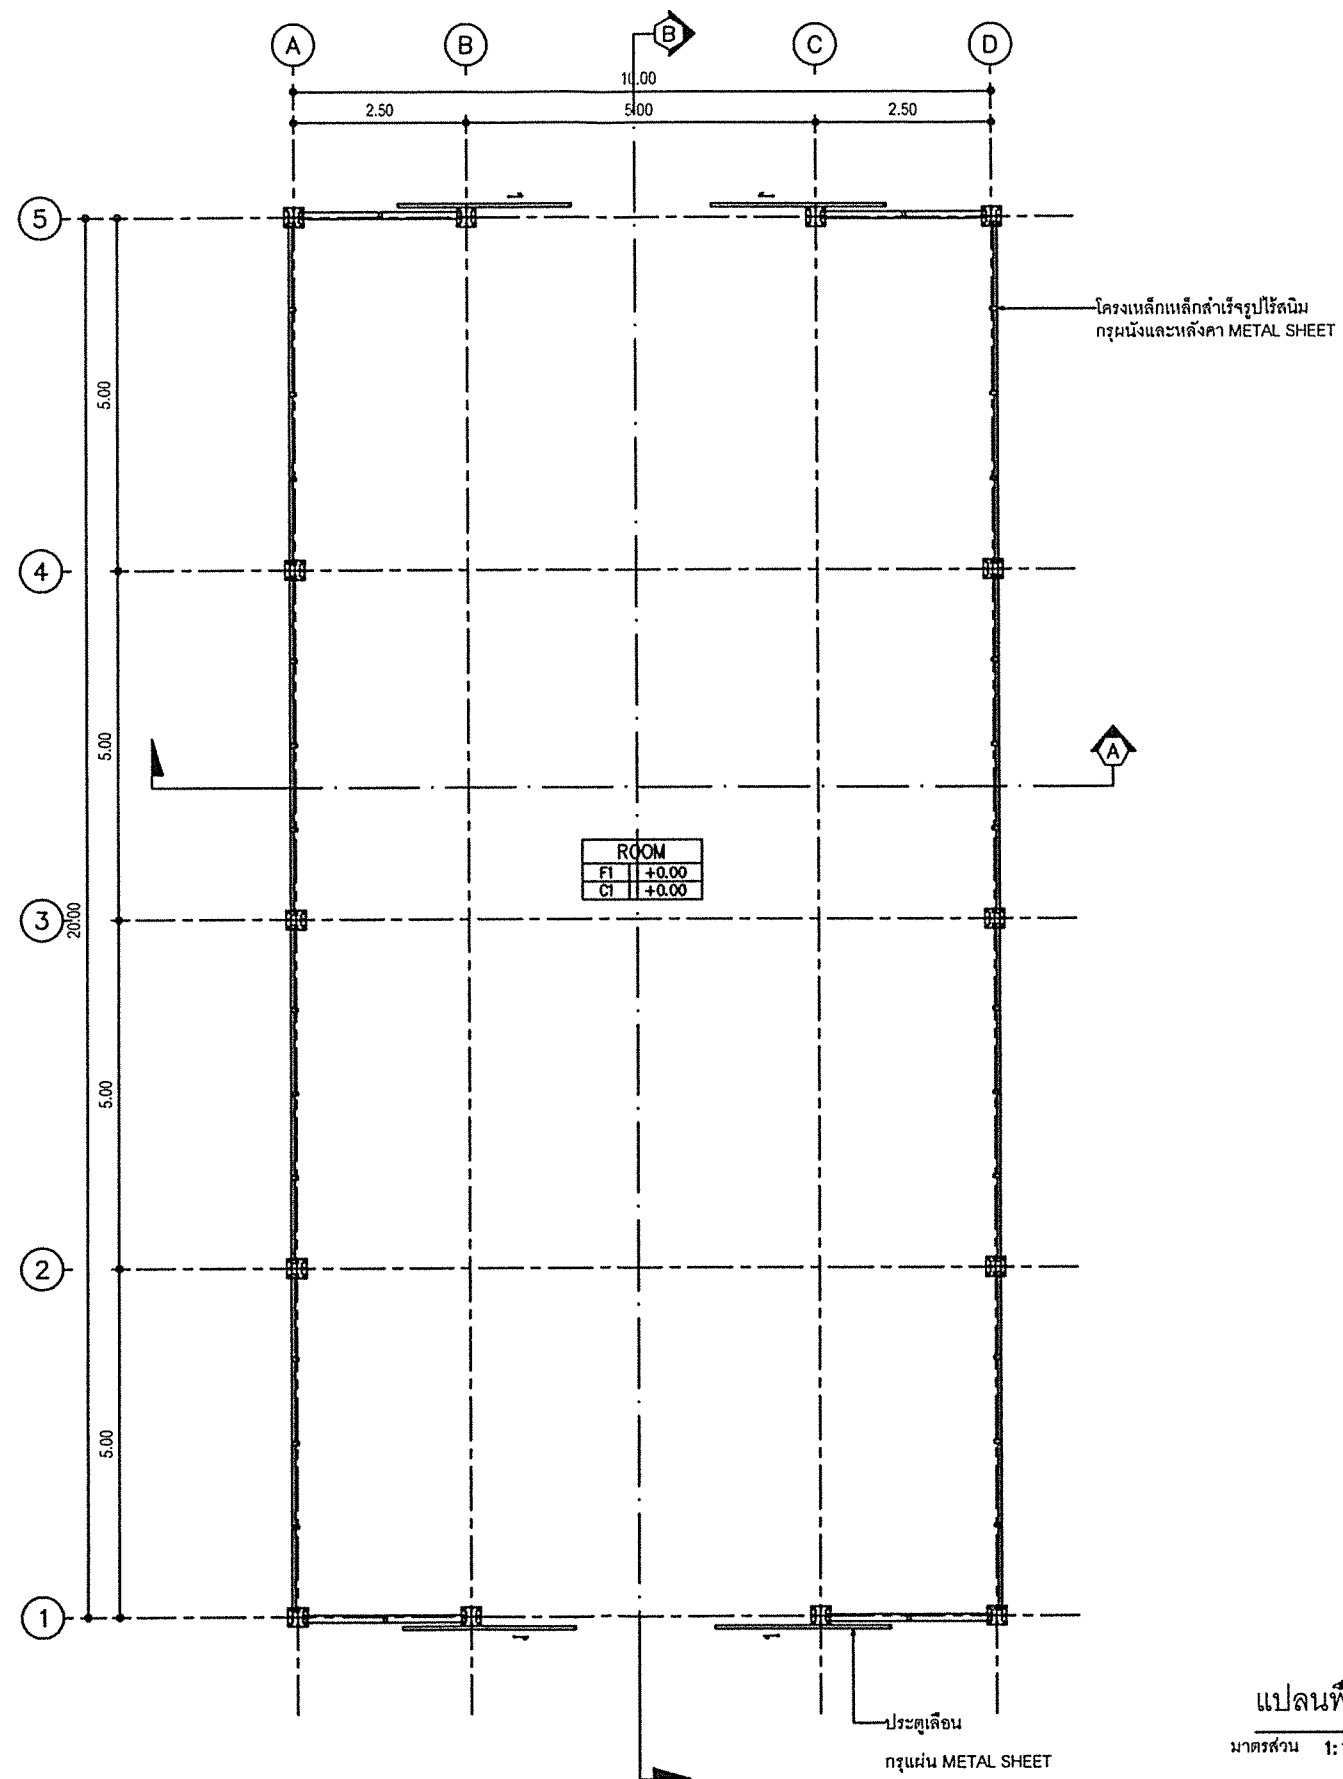


อาคารพิพิธภัณฑ์เทคโนโลยีสารสนเทศ

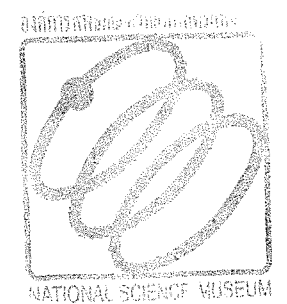


แปลนพื้น  
มาตรฐาน 1:100

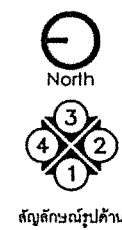

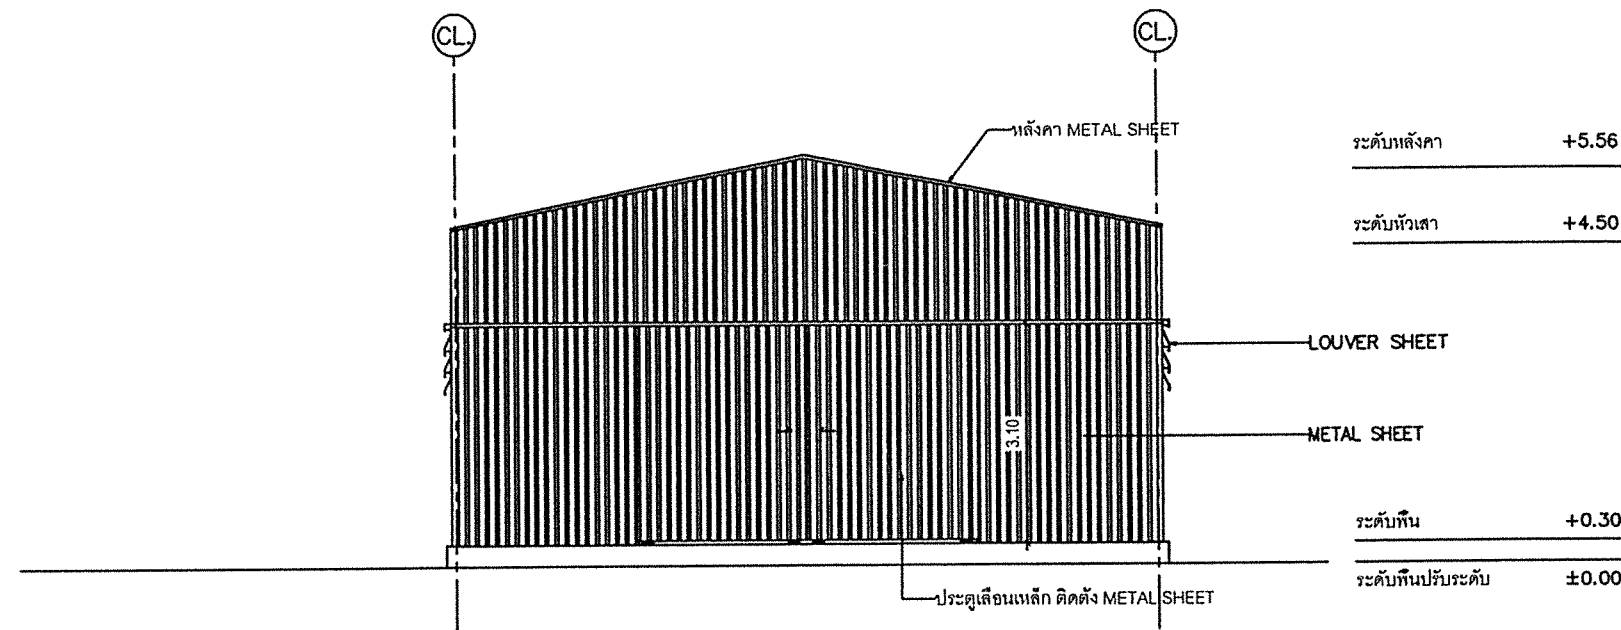

รูปด้าน 1, 3  
มาตราส่วน 1:100

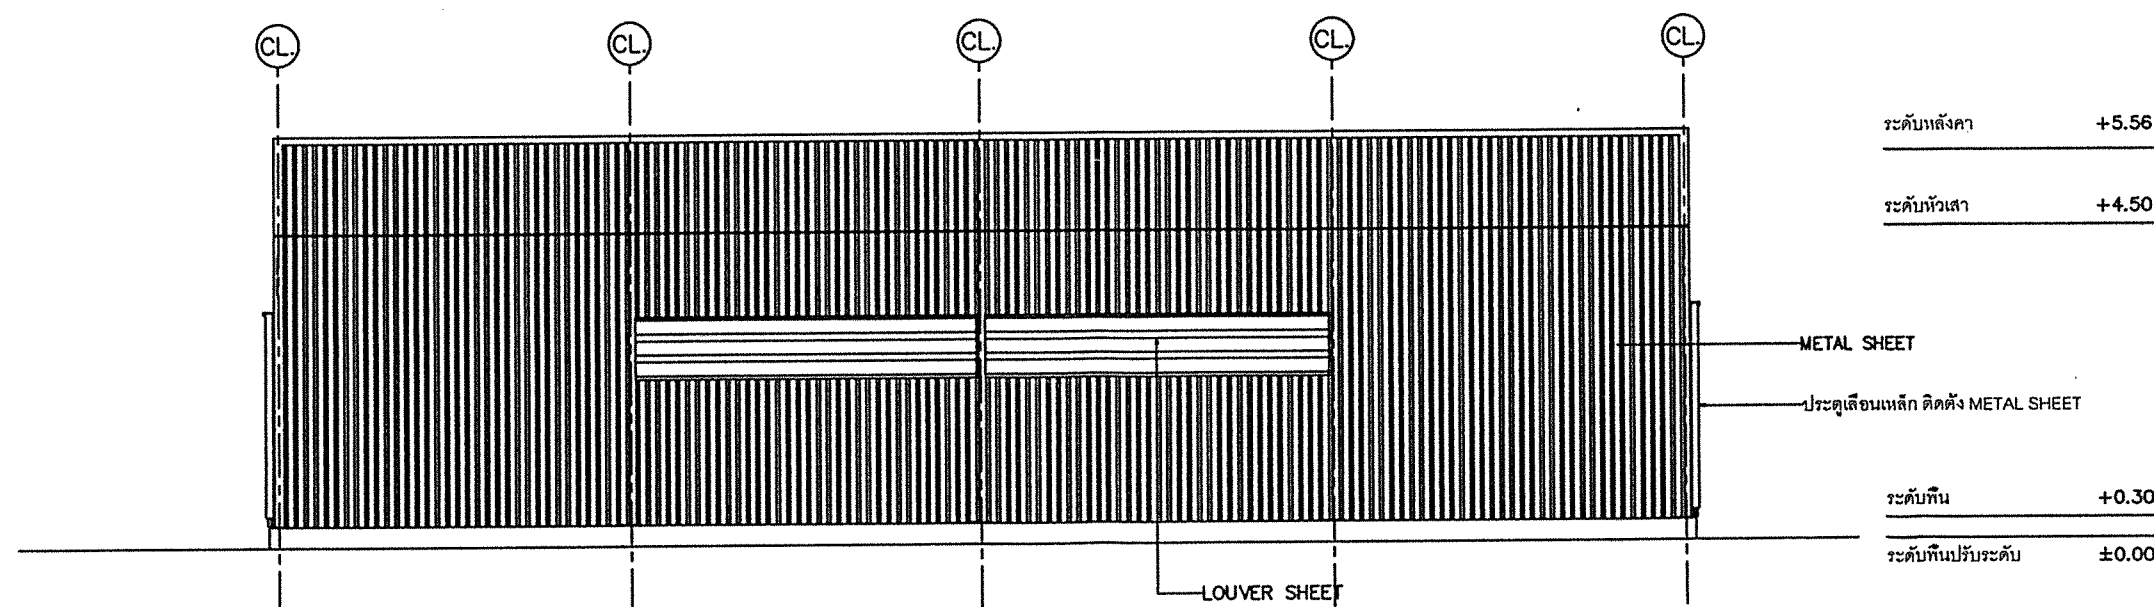

รูปด้าน 2, 4  
มาตราส่วน 1:100

