



ระบบเสียง ห้องประชุมใหญ่ อาคารพระรามเก้า
โครงการ พิพิธภัณฑสถานพระรามเก้า

ชานี้ใช้แบบดั้งเดิม
ชานี้ใช้แบบดั้งเดิม
ชานี้ใช้แบบดั้งเดิม

ชานี้ใช้แบบดั้งเดิม

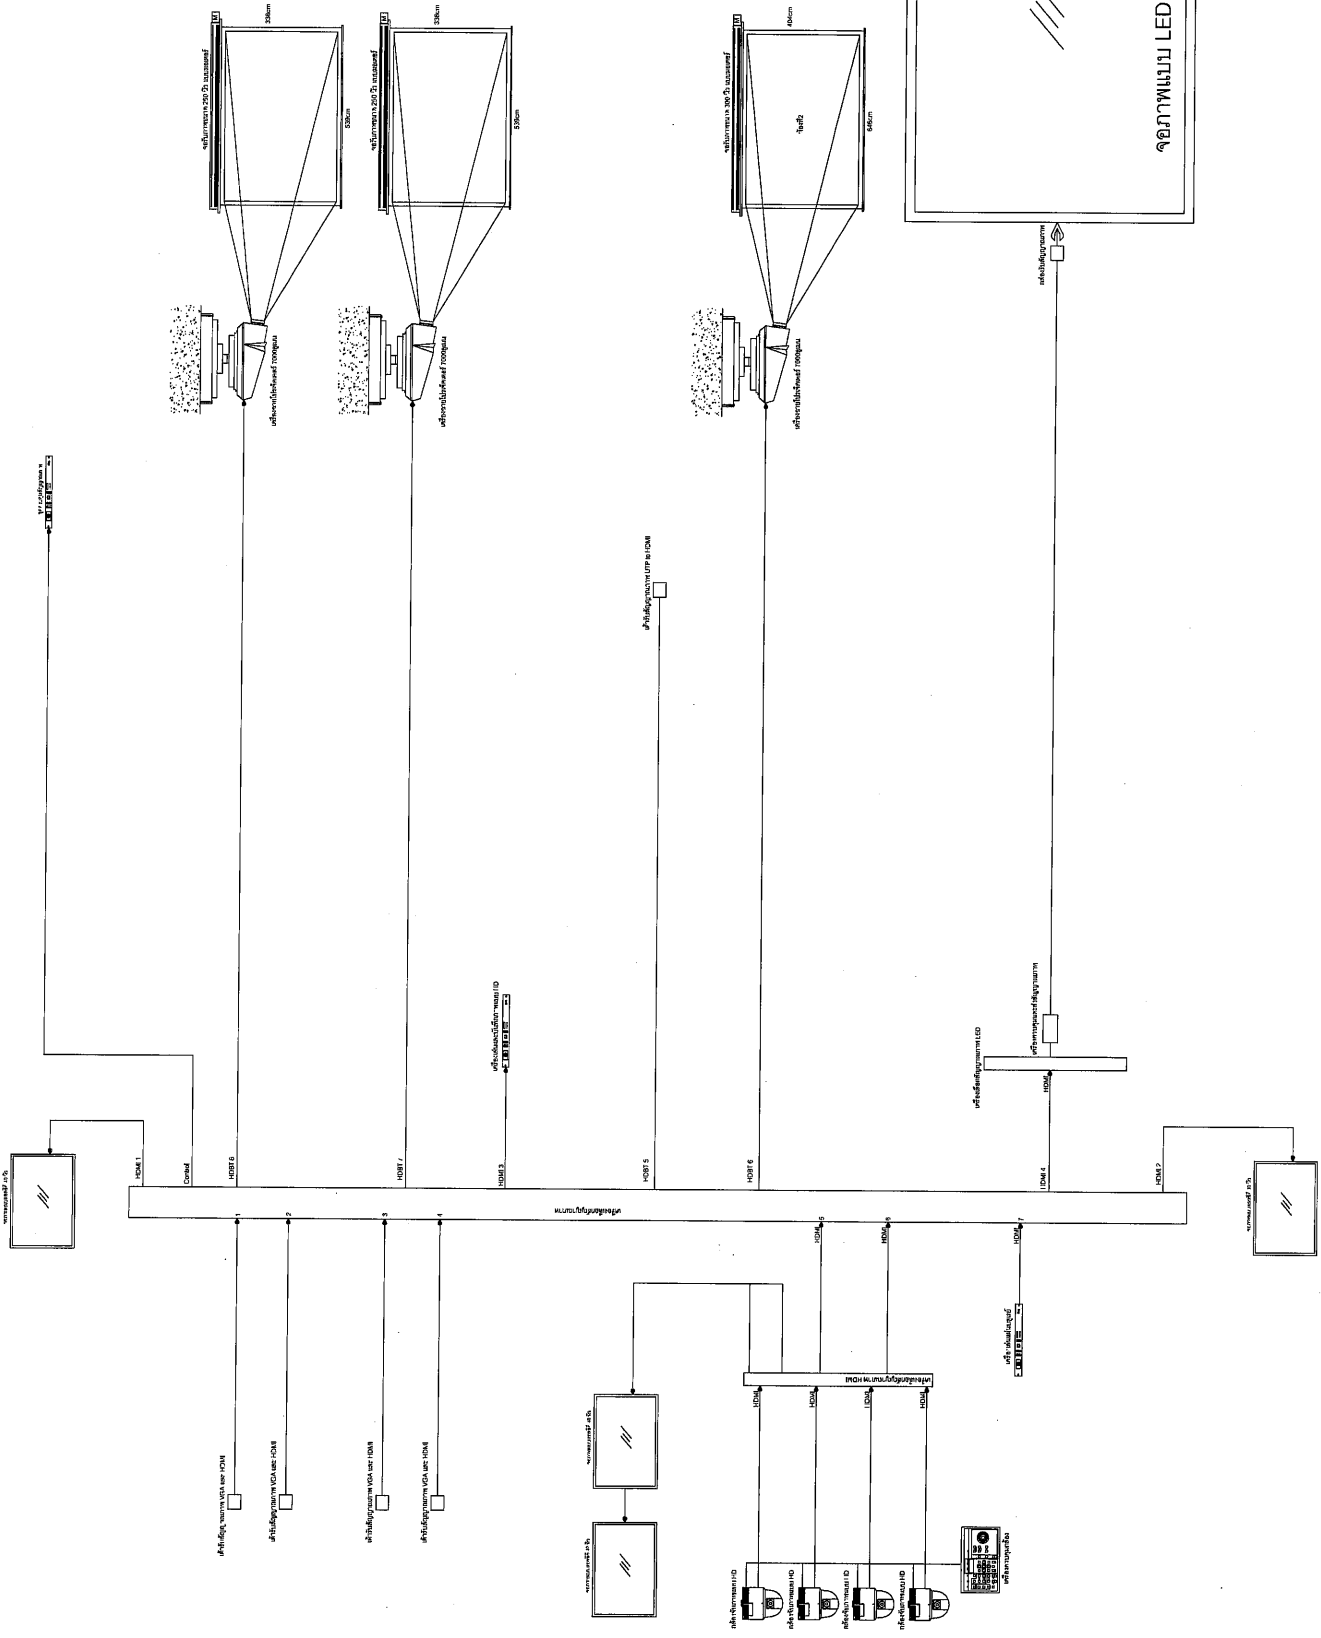



ระบบภาพ ห้องประชุมใหญ่ อาคารพระรามเก้า
โครงการ พิพิธภัณฑสถานพระรามเก้า

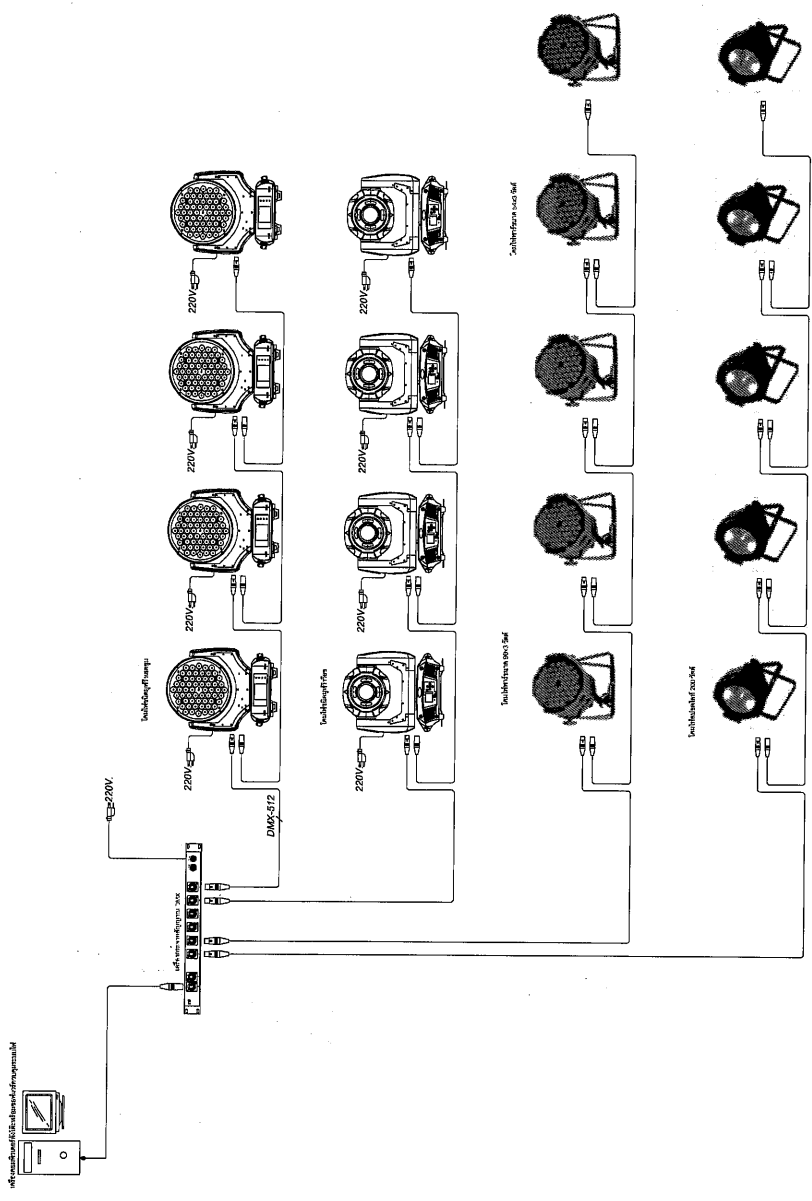


ระบบไฟเวที ห้องประชุมใหญ่ อาคารพระรามเก้า
โครงการ พิพิธภัณฑ์พระรามเก้า

ตำแหน่งจอภาพและเครื่องโปรเจ็คเตอร์

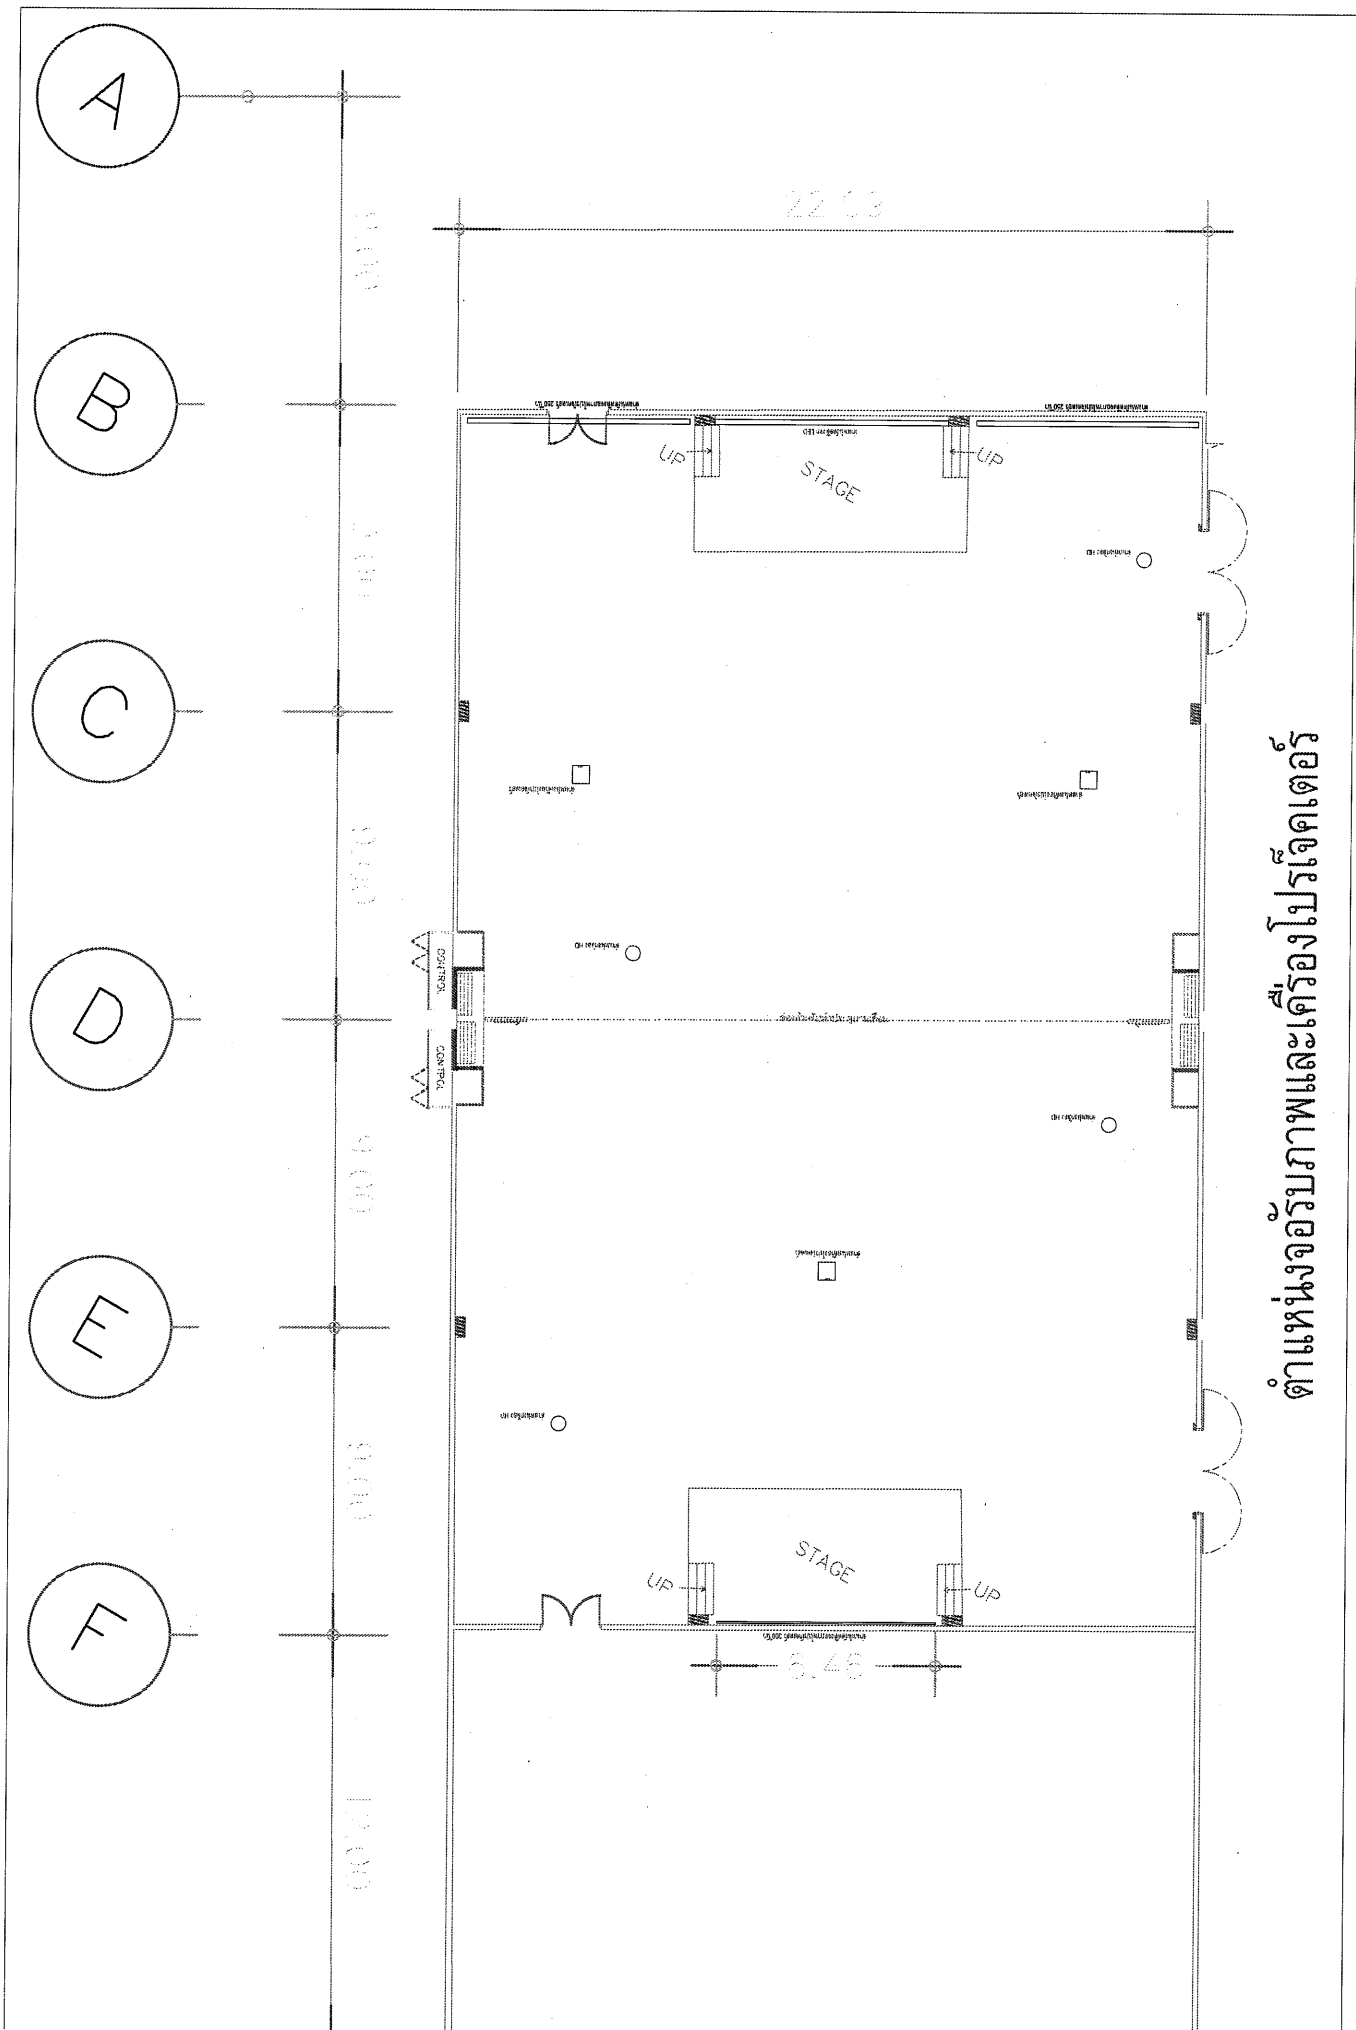

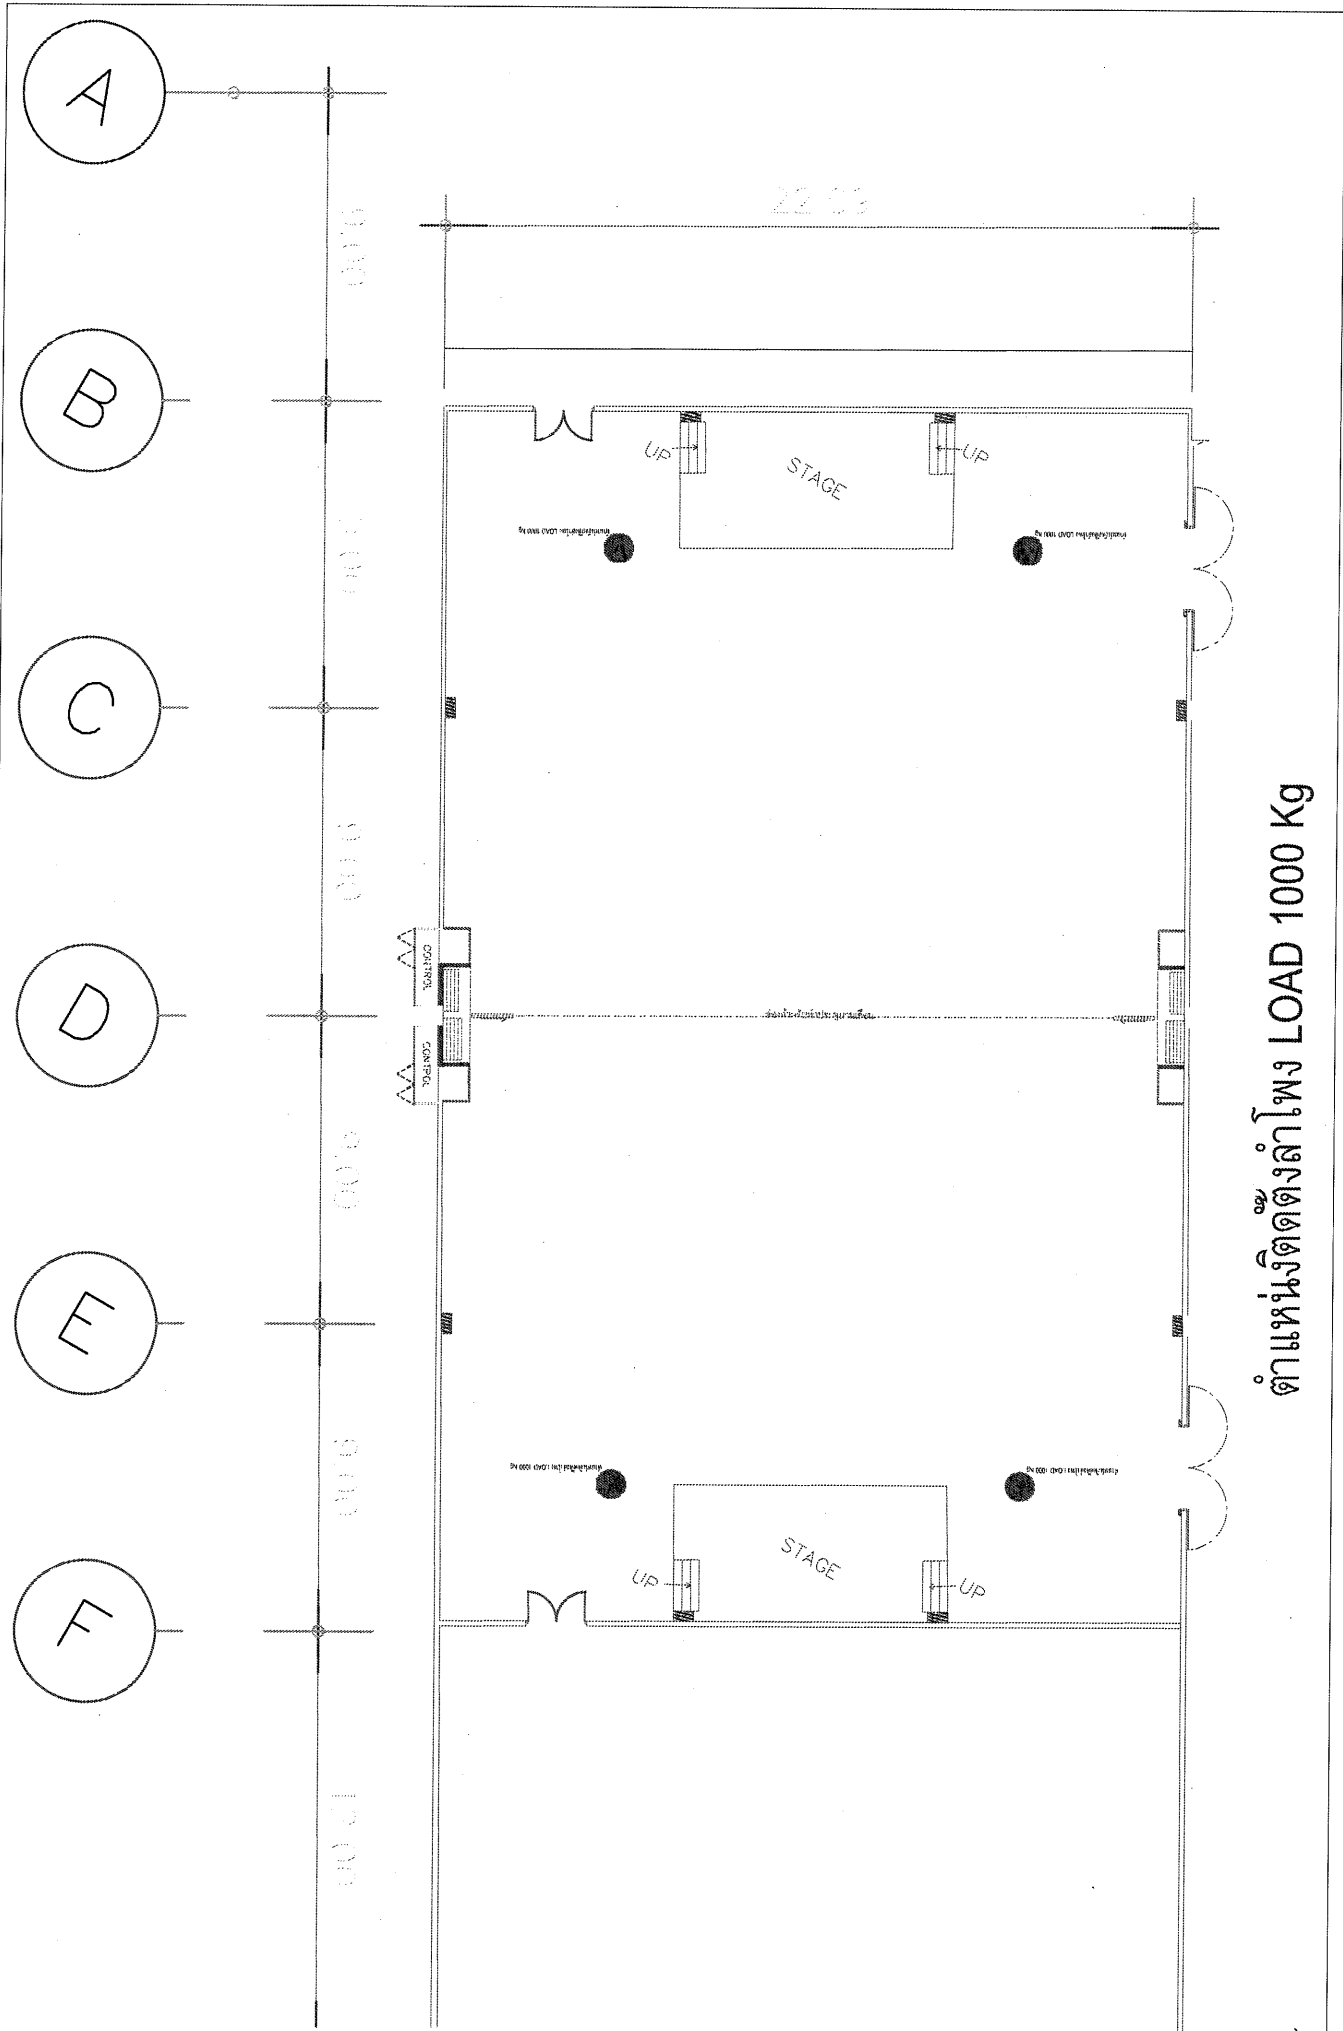

ตำแหน่งติดตั้งลำโพง LOAD 1000 Kg

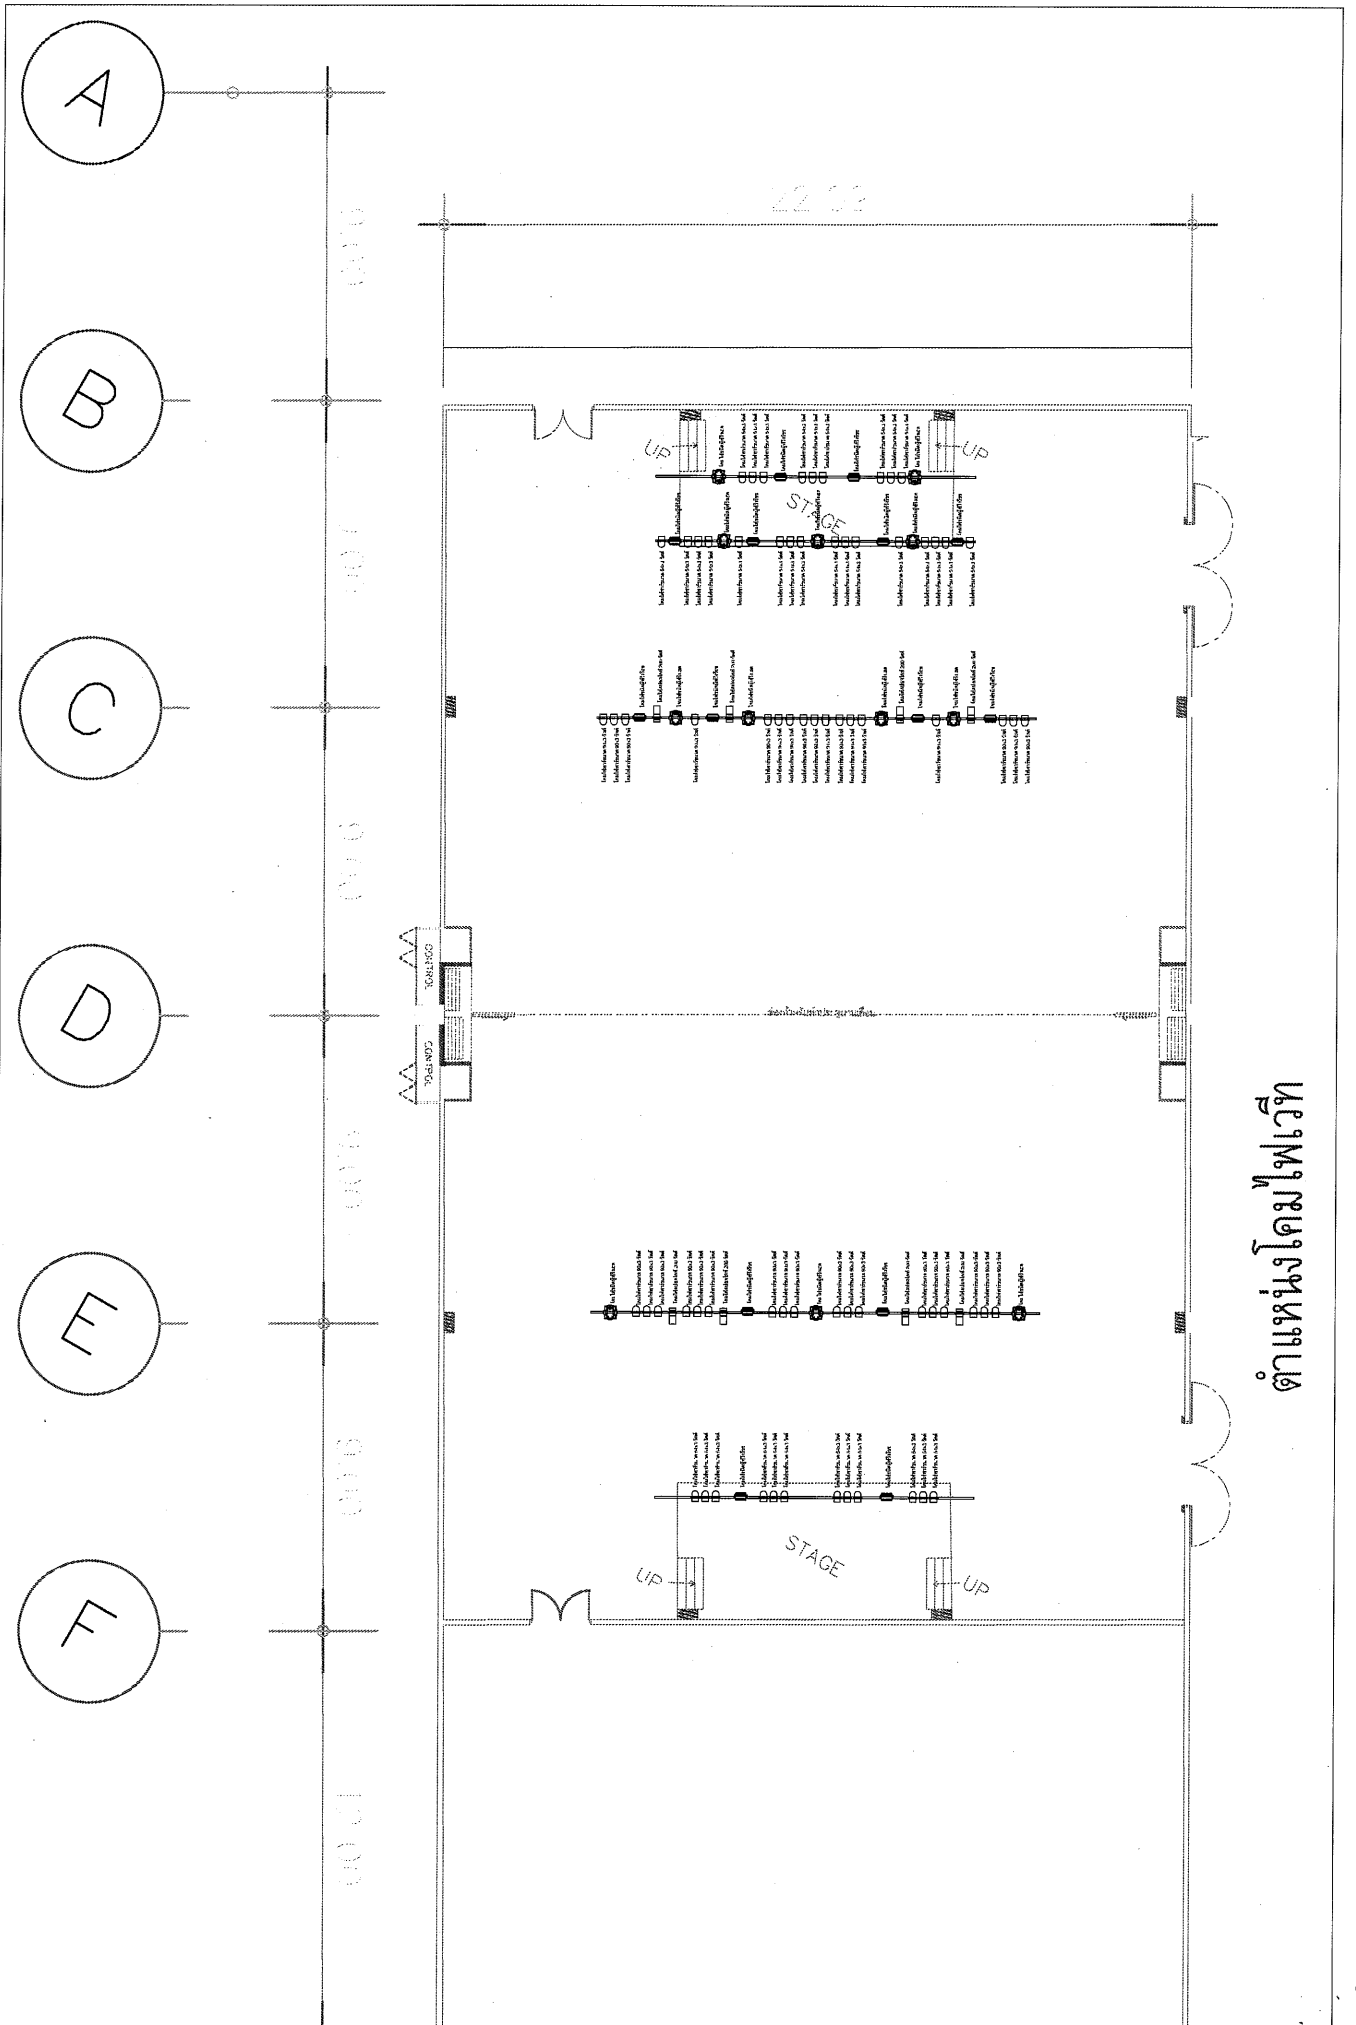

ตำแหน่งโคมไฟเวที