



องค์การพิพิธภัณฑ์วิทยาศาสตร์แห่งชาติ
เทคโนโลยีงาน พ.ศ.คลองน้ำ อ.คลองหลวง

PROJECT-N.O.

PROJECT-NAME

งานปรับปรุงเพิ่มห้องน้ำส่วนบริการผู้เข้าชมและส่วน
สำนักงานภายในพื้นที่ห้องน้ำส่วนกลาง

OWNER อพวช.

LOCATION พื้นที่ห้องน้ำส่วนกลาง
องค์การพิพิธภัณฑ์วิทยาศาสตร์แห่งชาติ

STRUCTURE-ENGINEER

ELECTRICAL-ENGINEER

SANITARY-ENGINEER

ARCHITECT

INTERIOR-DESIGNER

REVISION DATE

1.
2.
3.
4.
5.

DRAWING-TITLE

แบบแปลนไฟฟ้าแสงสว่าง
ห้องน้ำส่วนสำนักงาน


APPROVED-BY

CHECKER-BY

DRAW-BY กีมณี ภัทธรากสิทธิ์

SCALE 1:50 DATE

DRAWING-NO.	TOTAL
ID-26	43

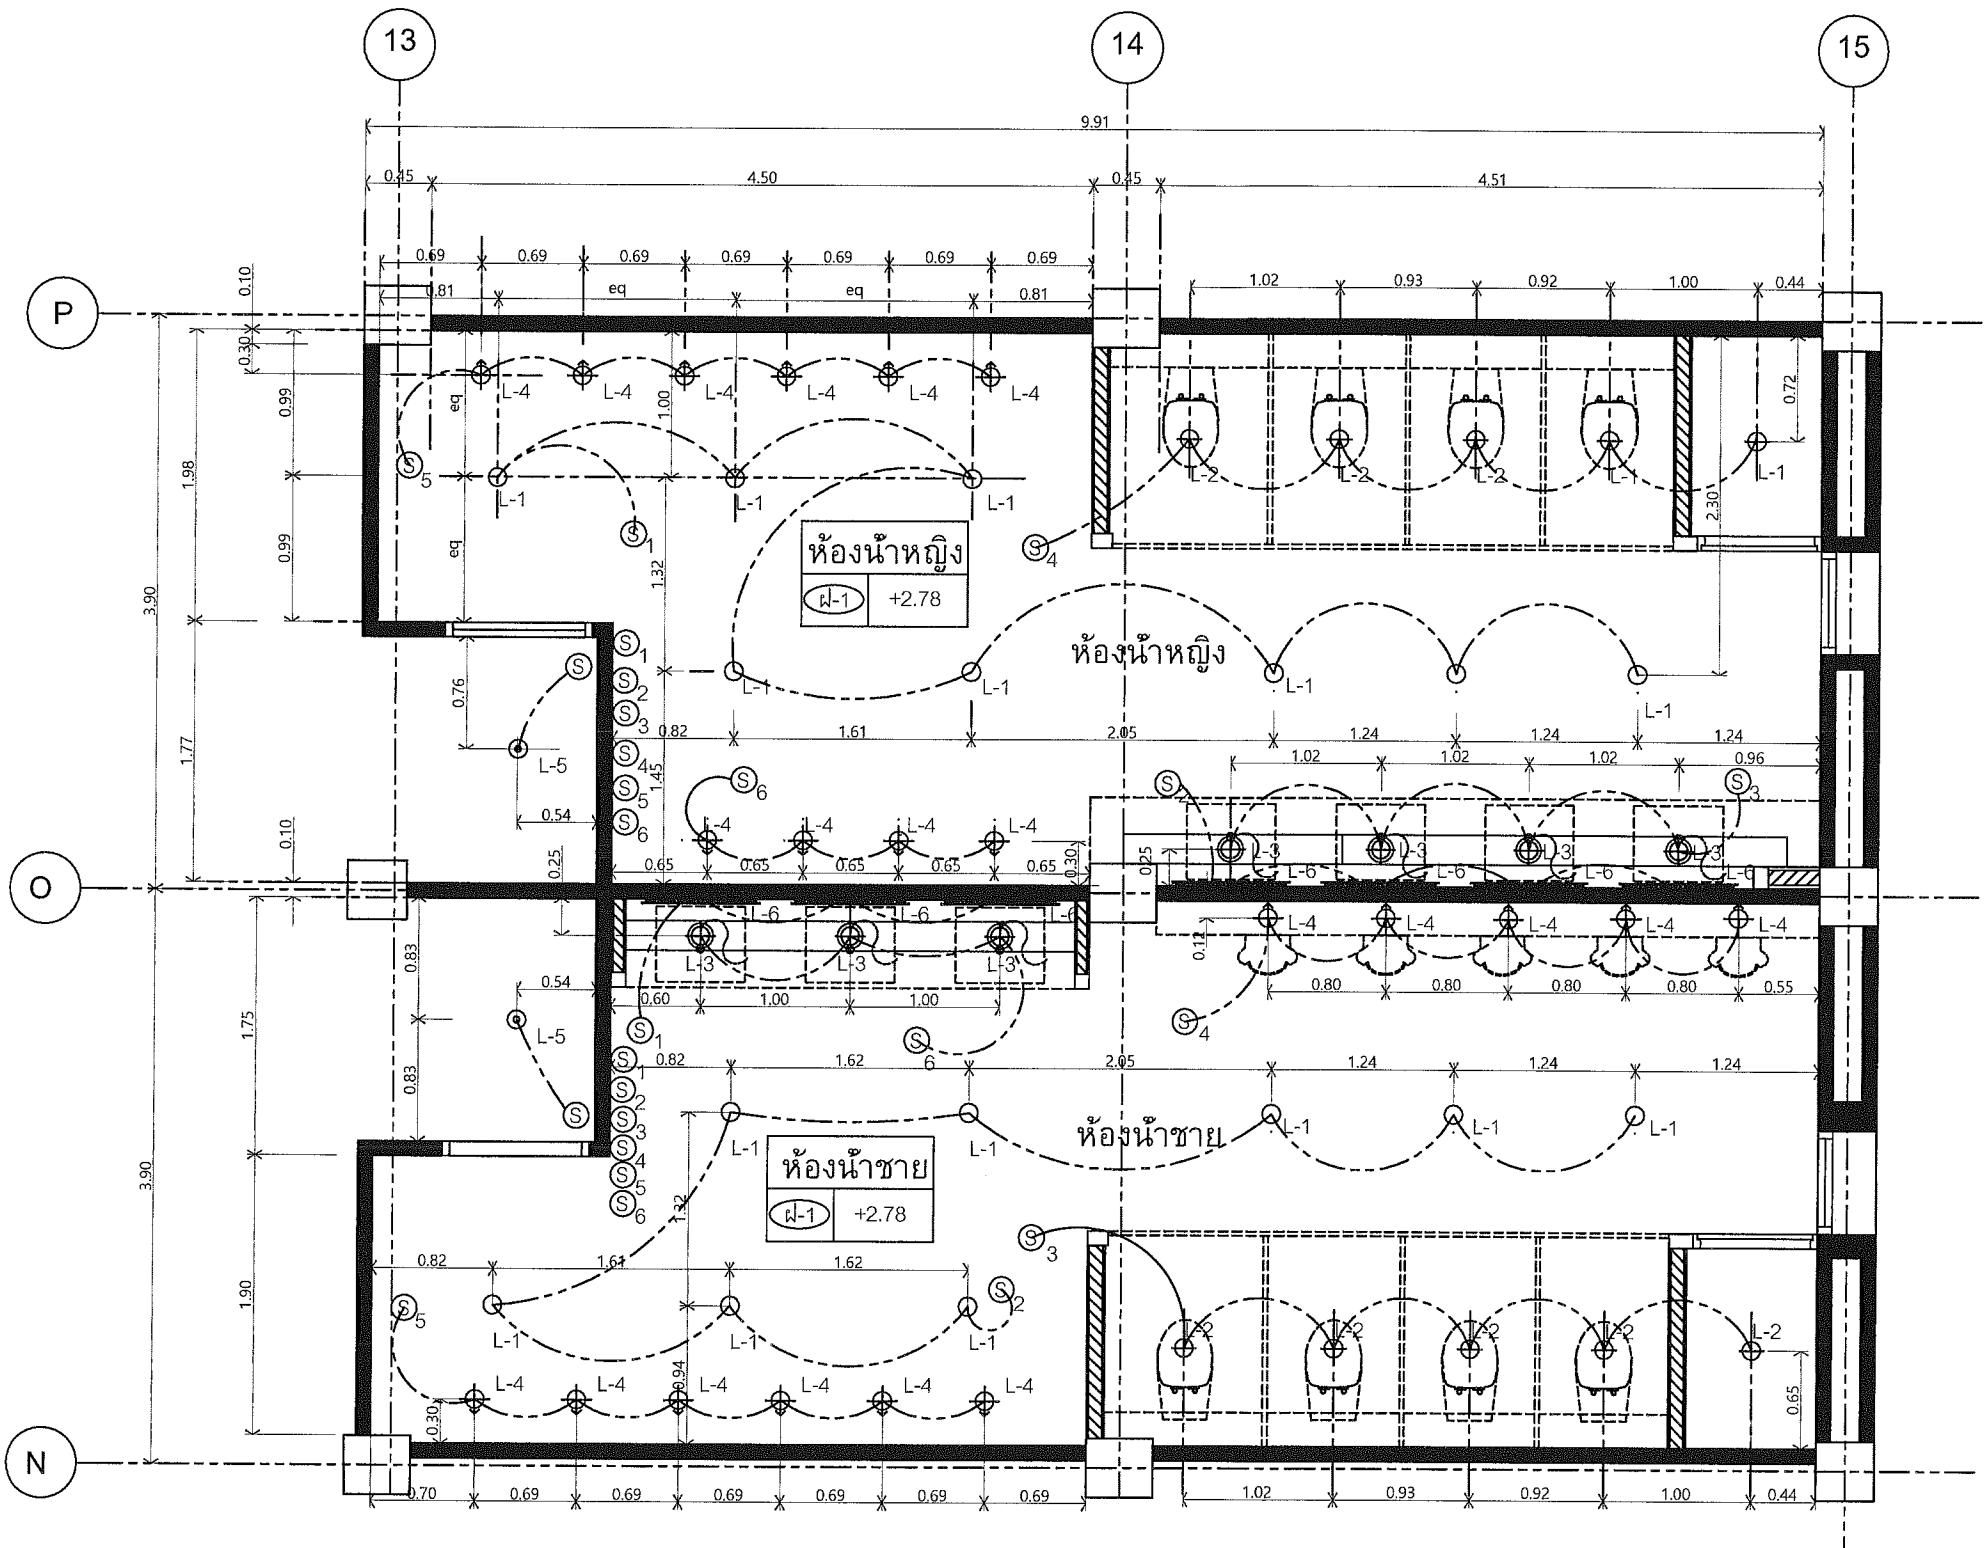

สัญลักษณ์ประกอบแบบไฟฟ้า

สัญลักษณ์	รายละเอียด	จำนวน
O L-1	DOWN LIGHT LED PENAL COLOUR CHANGE 12W. หรือเทียบเท่า	16 ชุด
⊕ L-2	Led Downlight COB Softy Square 8w.Warmwhite หรือเทียบเท่า	10 ชุด
⊕ L-3	LED TRACK LIGHT SURFACE MOUNTED	7 ชุด
⊕ L-4	LED DOWN LIGHT COB ADJUST ANGLE 5 W. หรือเทียบเท่า	16 ชุด
⊕ L-5	DECORATIVE LAMP LED FANTASTIC GLOBE-94 E27 RGB หรือเทียบเท่า	2 ชุด
— L-6	LED STRIPS WATERPROOF SMD 7.5W/M. IP65 หรือเทียบเท่า	7 ชุด

แบบแปลนไฟฟ้าแสงสว่างห้องน้ำส่วนสำนักงาน

SCALE 1:50

note : งานไฟฟ้าเดินท่อร้อยสายฝังผนัง



องค์กรพิธีกណฑิยาศาสตร์แห่งชาติ
เทคโนโลยี ศ.คลองน้ำ อ.คลองหลวง

PROJECT-N.O.

PROJECT-NAME

งานปั้บปูงพื้นที่ห้องน้ำส่วนบริการผู้เข้าชมและส่วน

สำนักงานภายในพิธีกណฑิยาศาสตร์แห่งชาติ

OWNER อพวช.

LOCATION พิธีกណฑิยาศาสตร์แห่งชาติ

STRUCTURE-ENGINEER

ELECTRICAL-ENGINEER

SANITARY-ENGINEER

ARCHITECT

INTERIOR-DESIGNER

REVISION DATE

1.

2.

3.

4.

5.

DRAWING-TITLE

แบบแปลนเต้าเสียบ

ห้องน้ำส่วนสำนักงาน


APPROVED-BY

CHECKER-BY

DRAW-BY ภูมิชนชัย ภูมิชนชัย

SCALE 1:50 DATE


DRAWING-NO.	TOTAL
ID-27	43

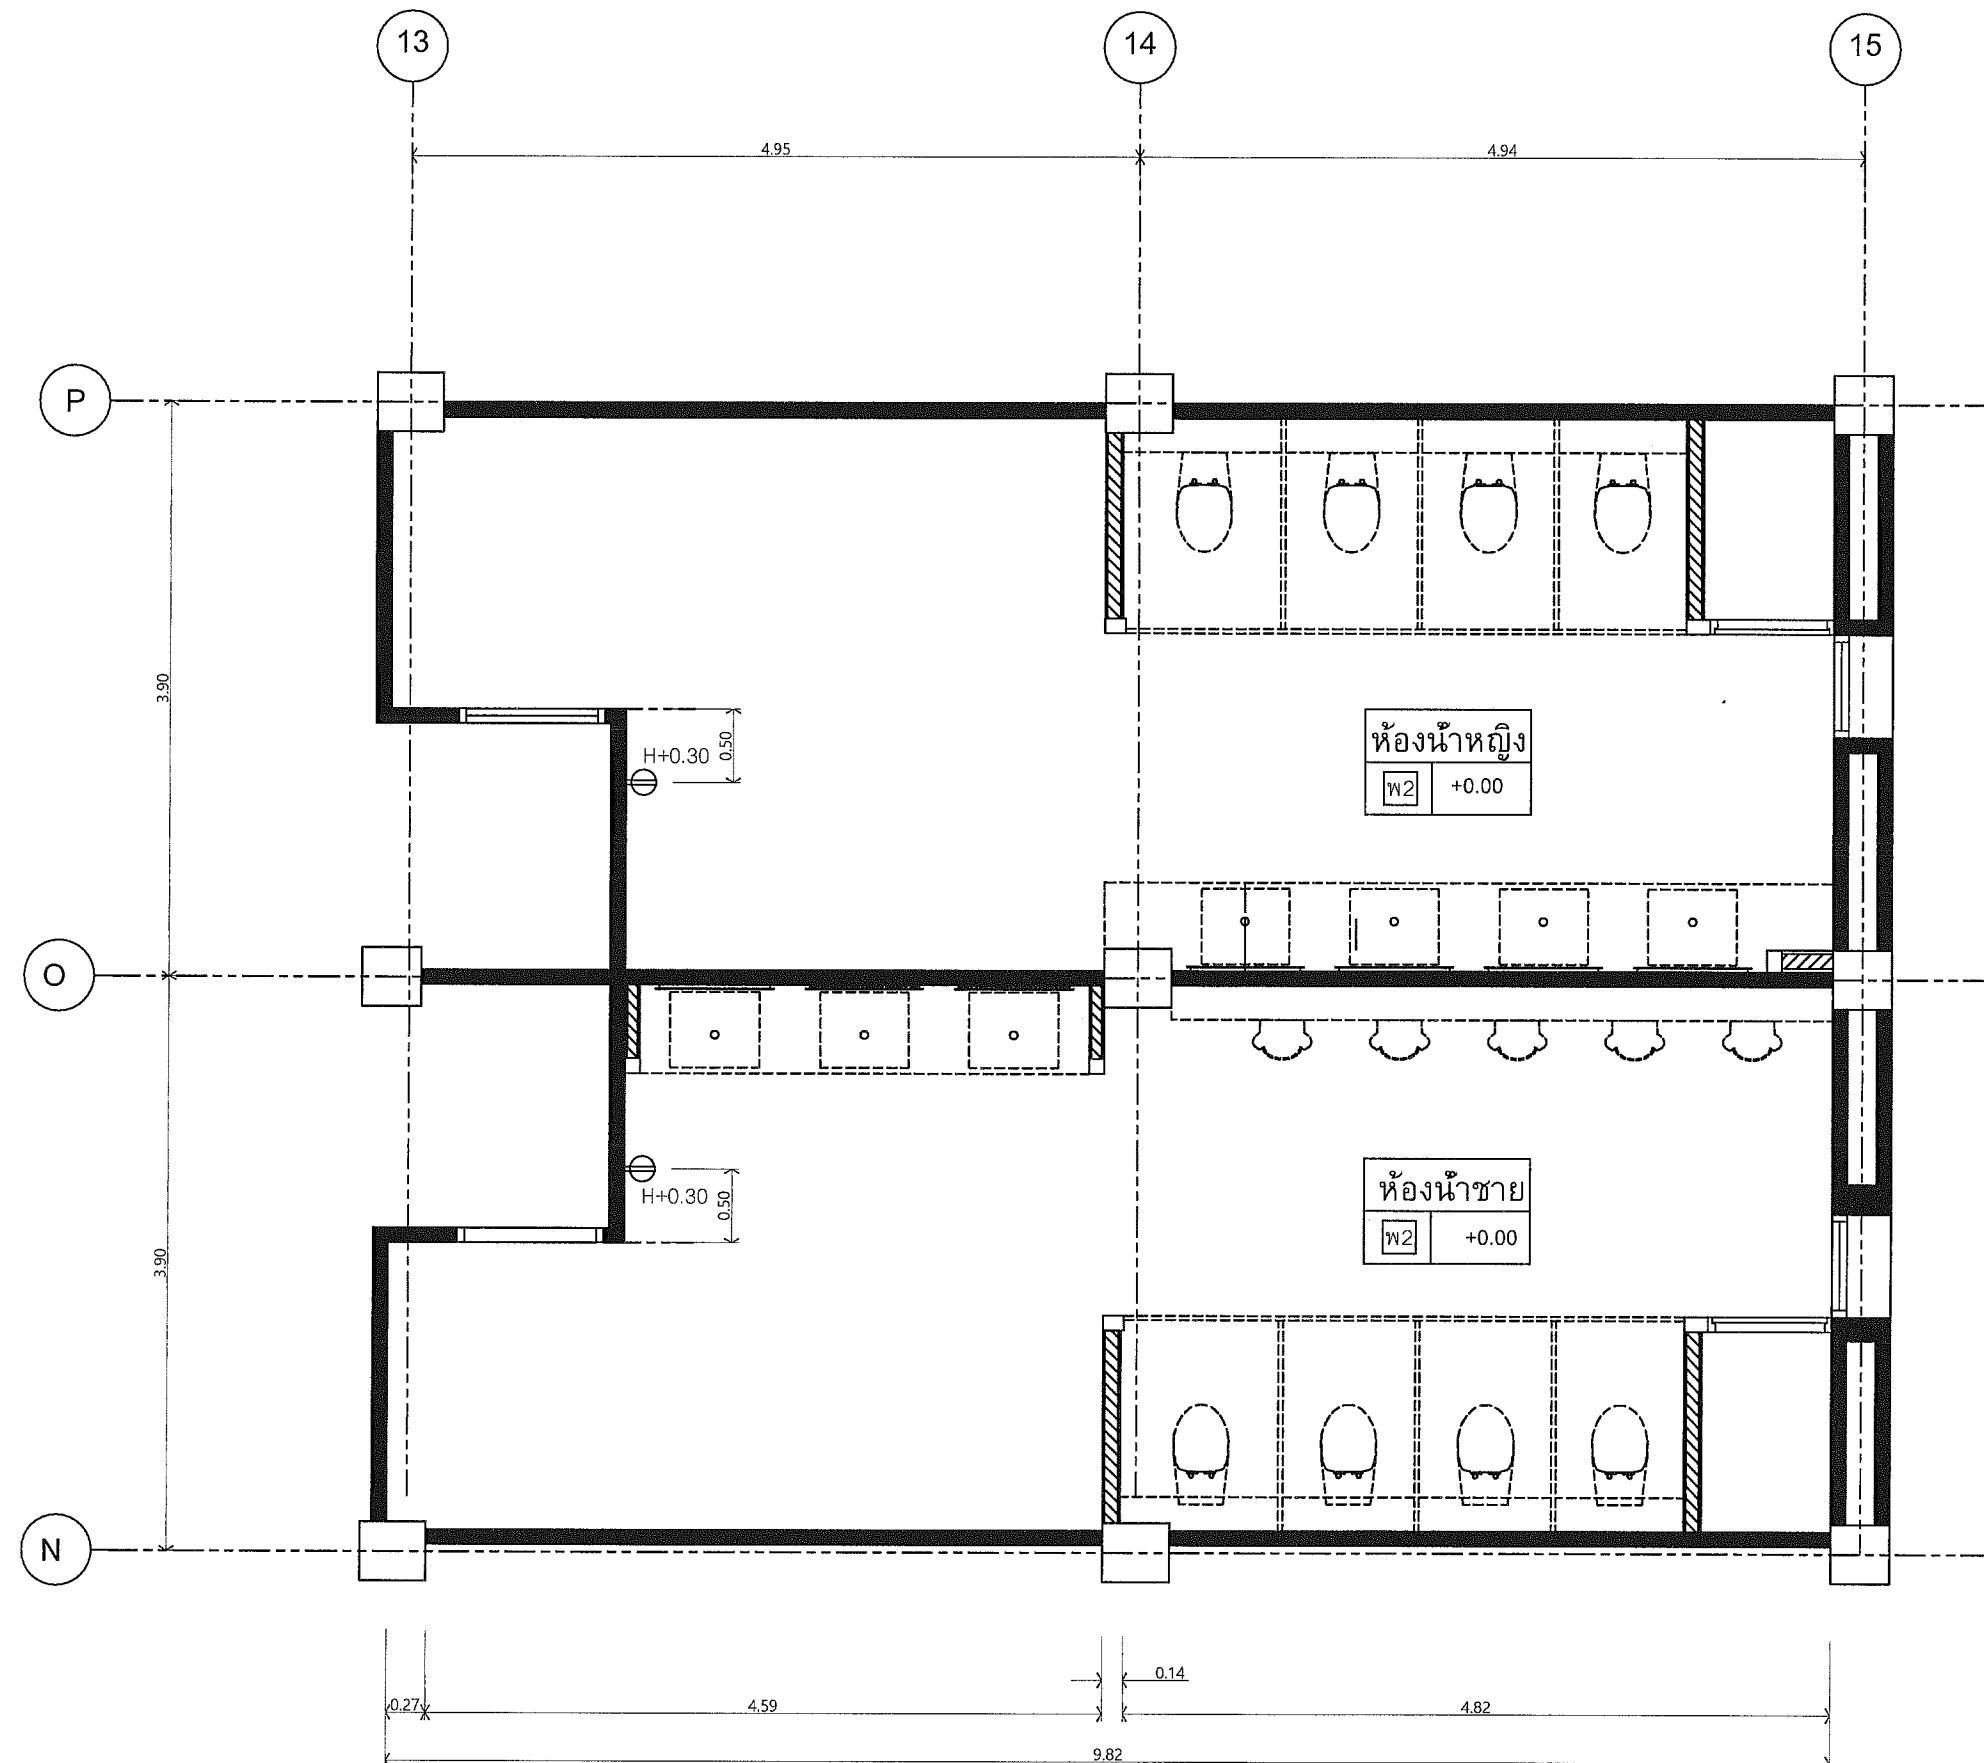

แบบแปลนเต้าเสียบห้องน้ำส่วนสำนักงาน

SCALE

1:50

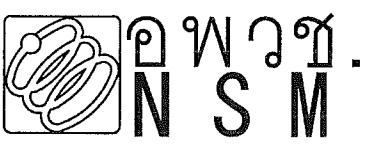

องค์กรพิชิตภัณฑ์วิทยาศาสตร์แห่งชาติ
เทคโนโลยี ศ.คลองห้า อ.คลองน้ำ

PROJECT-NO.

PROJECT-NAME

งานปรับปรุงพื้นที่ห้องน้ำส่วนบริการผู้เข้าชมและส่วน

สำนักงานภายในพิพิธภัณฑ์เทคโนโลยีสารสนเทศ

OWNER อพวช.

LOCATION พิพิธภัณฑ์เทคโนโลยีสารสนเทศ

องค์กรพิพิธภัณฑ์วิทยาศาสตร์แห่งชาติ

STRUCTURE-ENGINEER

ELECTRICAL-ENGINEER

SANITARY-ENGINEER

ARCHITECT

INTERIOR-DESIGNER

REVISION DATE

1.

2.

3.

4.

5.

DRAWING-TITLE

แบบแปลนไฟฟ้าสำหรับสุขาภัณฑ์
ห้องน้ำส่วนสำนักงาน

APPROVED-BY


CHECKER-BY

DRAW-BY ภ.มนัช ภ.ท.อ.กาลีทรี

SCALE 1:50 DATE

DRAWING-NO. TOTAL

ID-28 43

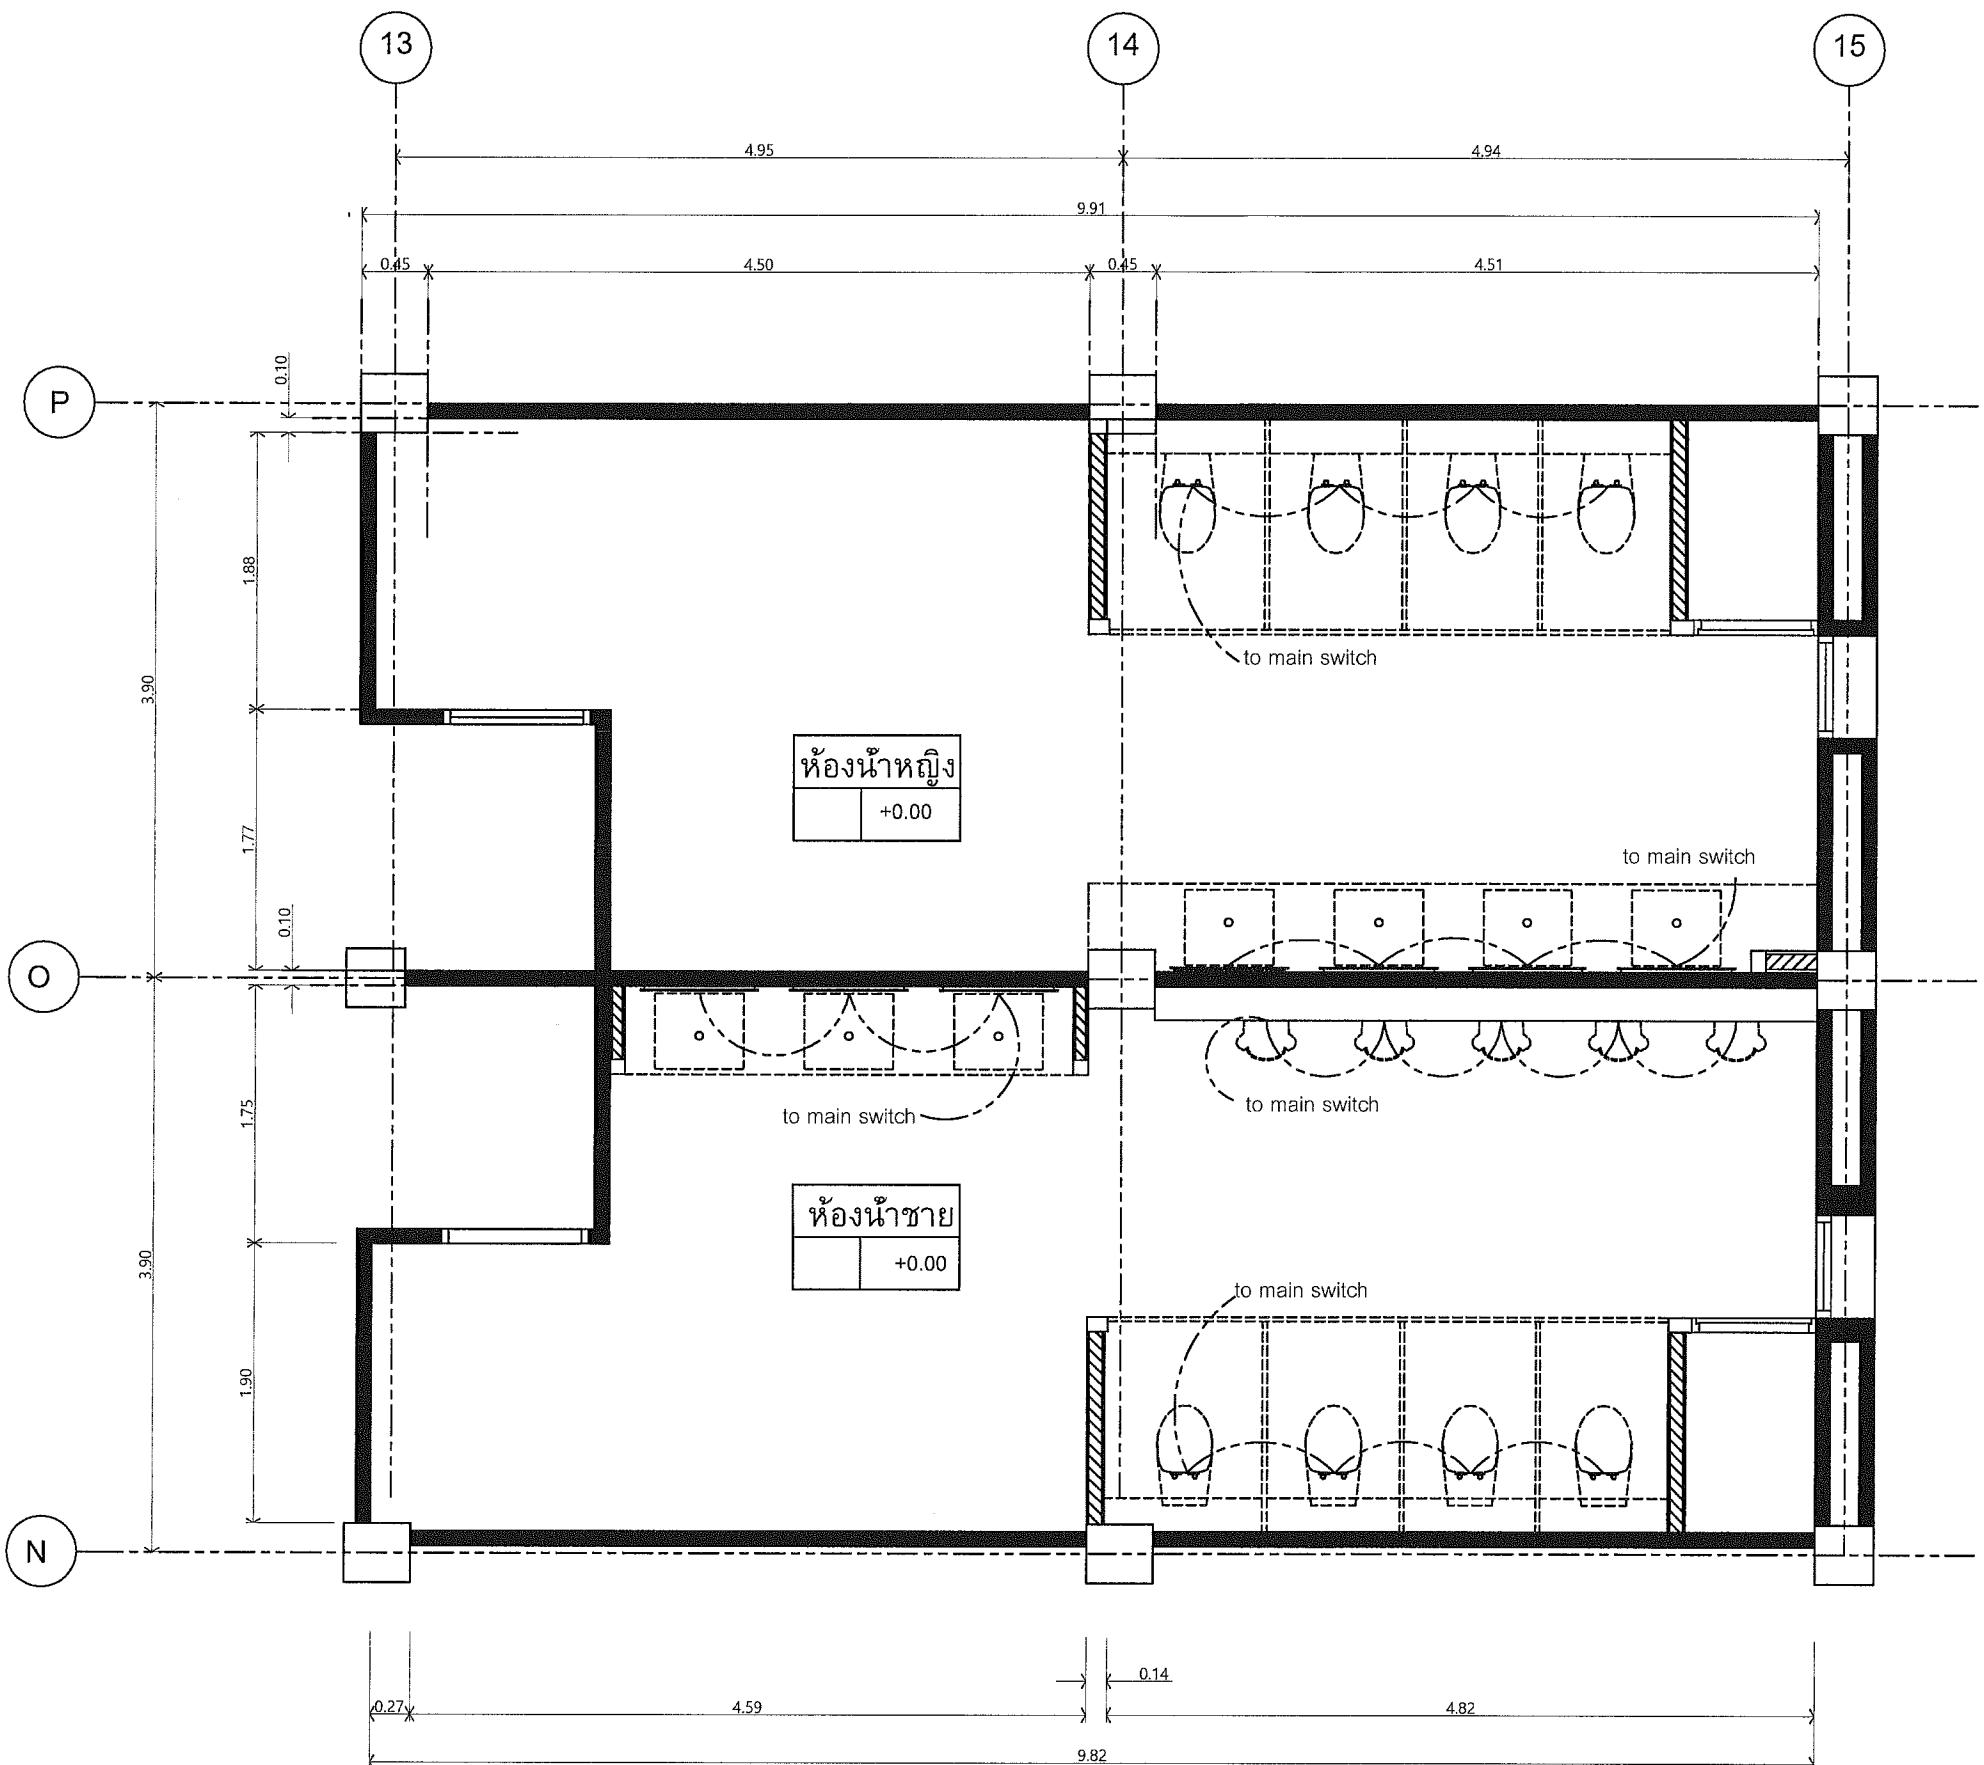

แบบแปลนไฟฟ้าสำหรับสุขาภัณฑ์ห้องน้ำส่วนสำนักงาน

SCALE

1:50

องค์การพิพิธภัณฑ์วิทยาศาสตร์แห่งชาติ
เทคโนโลยีชีว. ศ. คลองหลวง

PROJECT-NO.

PROJECT-NAME

งานปรับปรุงเพื้ห้องน้ำส่วนบริการผู้เข้าชมและส่วน

สำนักงานภายในพิพิธภัณฑ์เทคโนโลยีสารสนเทศ

OWNER อพวช.

LOCATION

พิพิธภัณฑ์เทคโนโลยีสารสนเทศ
องค์การพิพิธภัณฑ์วิทยาศาสตร์แห่งชาติ

STRUCTURE-ENGINEER

ELECTRICAL-ENGINEER

SANITARY-ENGINEER

ARCHITECT

INTERIOR-DESIGNER

REVISION DATE

1.

DATE

2.

DATE

3.

DATE

4.

DATE

5.

DATE

DRAWING-TITLE

แบบแปลนผังการเดินท่องน้ำ
โครงการห้องน้ำส่วนสำนักงาน


APPROVED-BY

CHECKER-BY

DRAW-BY ภ.ม.น.ช. ภ.ท.น.ก.ส.ท.ช.

SCALE 1:50 DATE

DRAWING-N.	TOTAL
ID-30	43

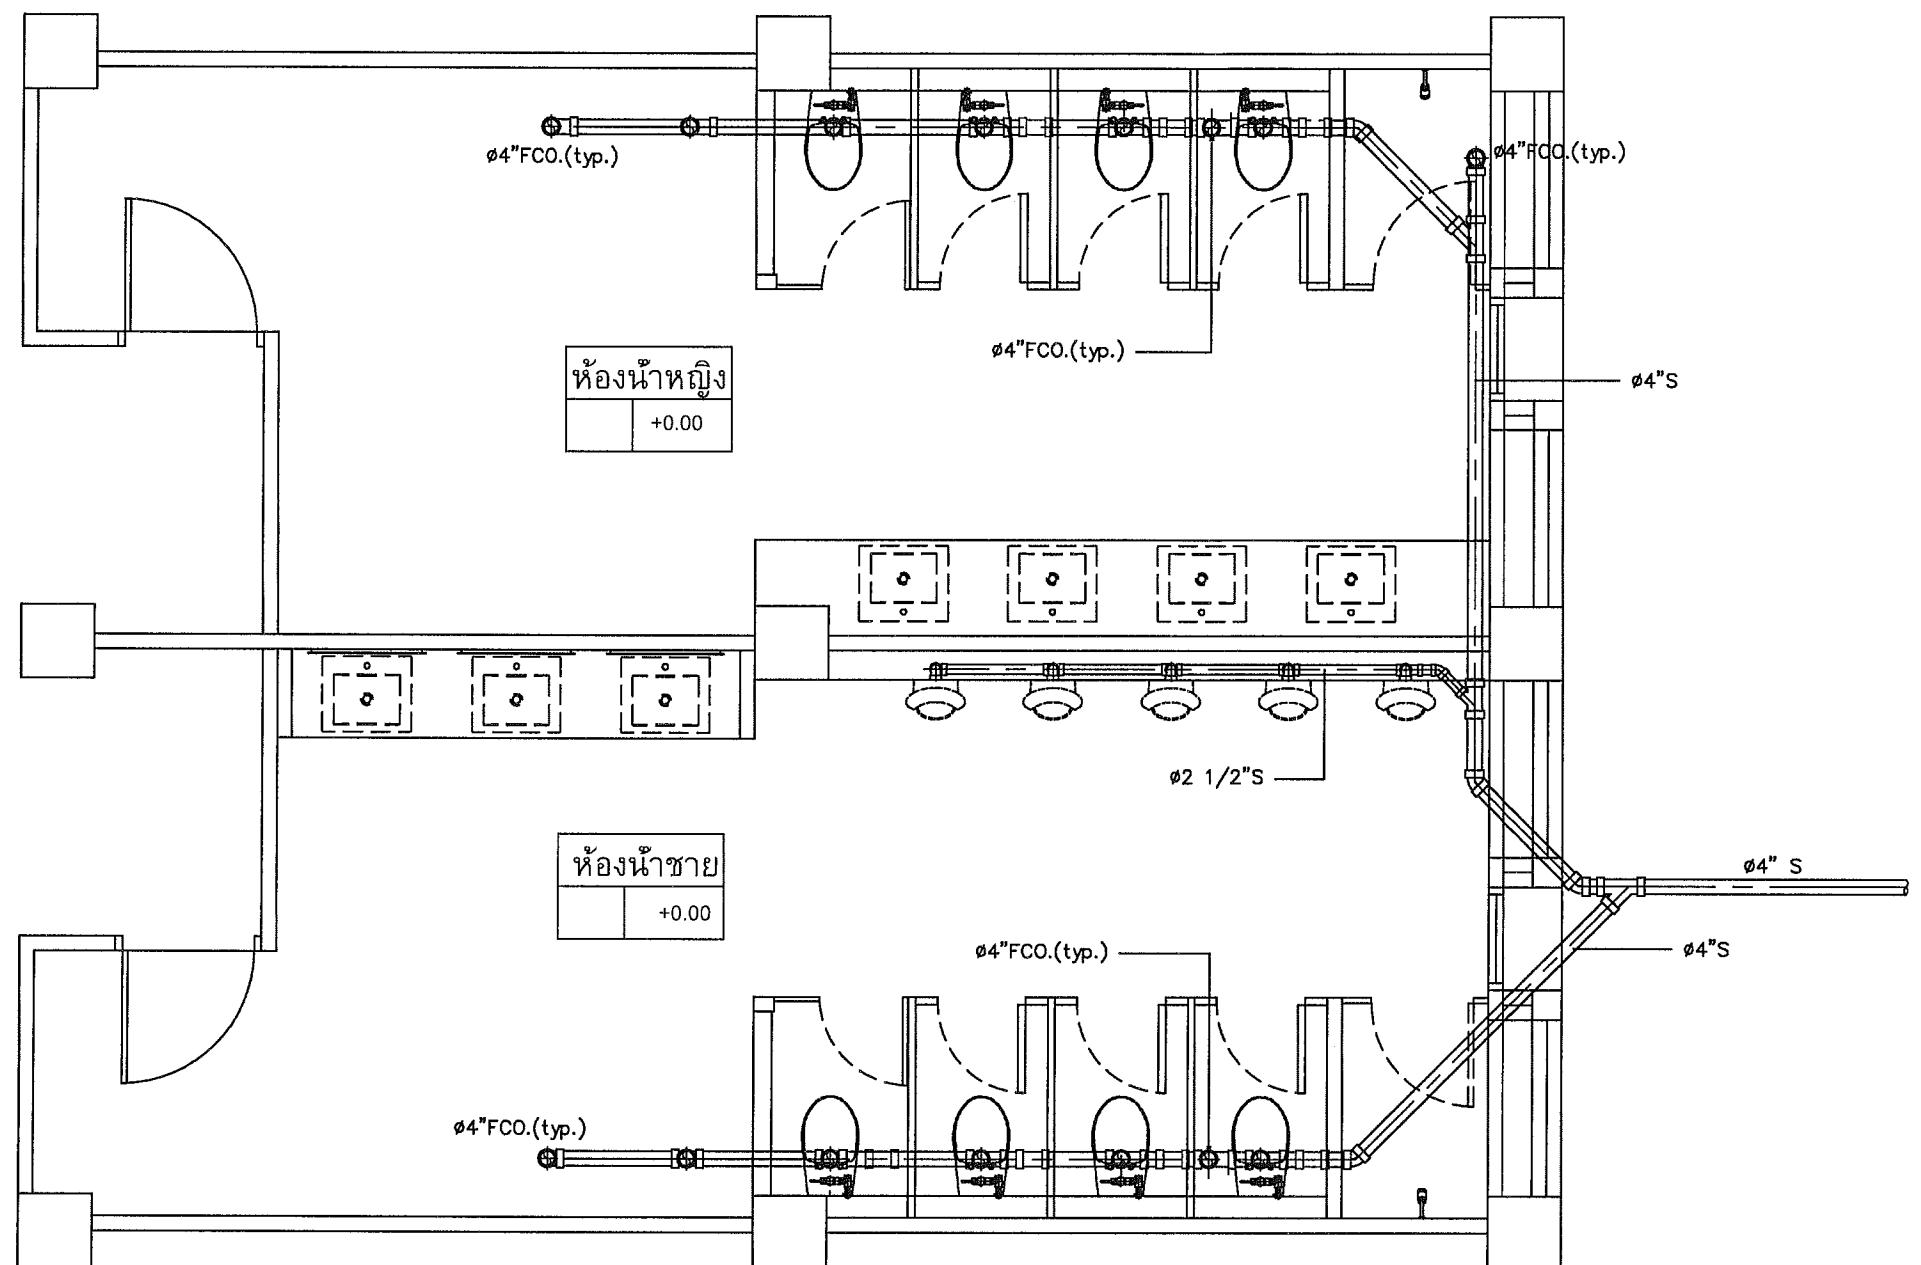

แบบแปลนผังการเดินท่องน้ำโครงการห้องน้ำส่วนสำนักงาน

SCALE

1:50



องค์การพิพิธภัณฑ์วิทยาศาสตร์แห่งชาติ
เทคโนโลยี ศ.คลองน้ำ อ.คลองหลวง

PROJECT-NO.

PROJECT-NAME

งานปั้บปูงพื้นห้องน้ำส่วนบุคคลเข้ามและส้วม

สำนักงานภายในพิพิธภัณฑ์เทคโนโลยีสารสนเทศ

OWNER ศพวช.

LOCATION พิพิธภัณฑ์เทคโนโลยีสารสนเทศ

องค์การพิพิธภัณฑ์วิทยาศาสตร์แห่งชาติ

STRUCTURE-ENGINEER

ELECTRICAL-ENGINEER

SANITARY-ENGINEER

ARCHITECT

INTERIOR-DESIGNER

REVISION DATE

1.

2.

3.

4.

5.

DRAWING-TITLE

แบบแปลนผังการเดินท่อนำทิ้ง

ห้องน้ำส่วนสำนักงาน


APPROVED-BY

CHECKER-BY

DRAW-BY กีมณัช ภัทธรากสิทธิ์

SCALE 1:50 DATE

DRAWING-NO.	TOTAL
ID-31	43

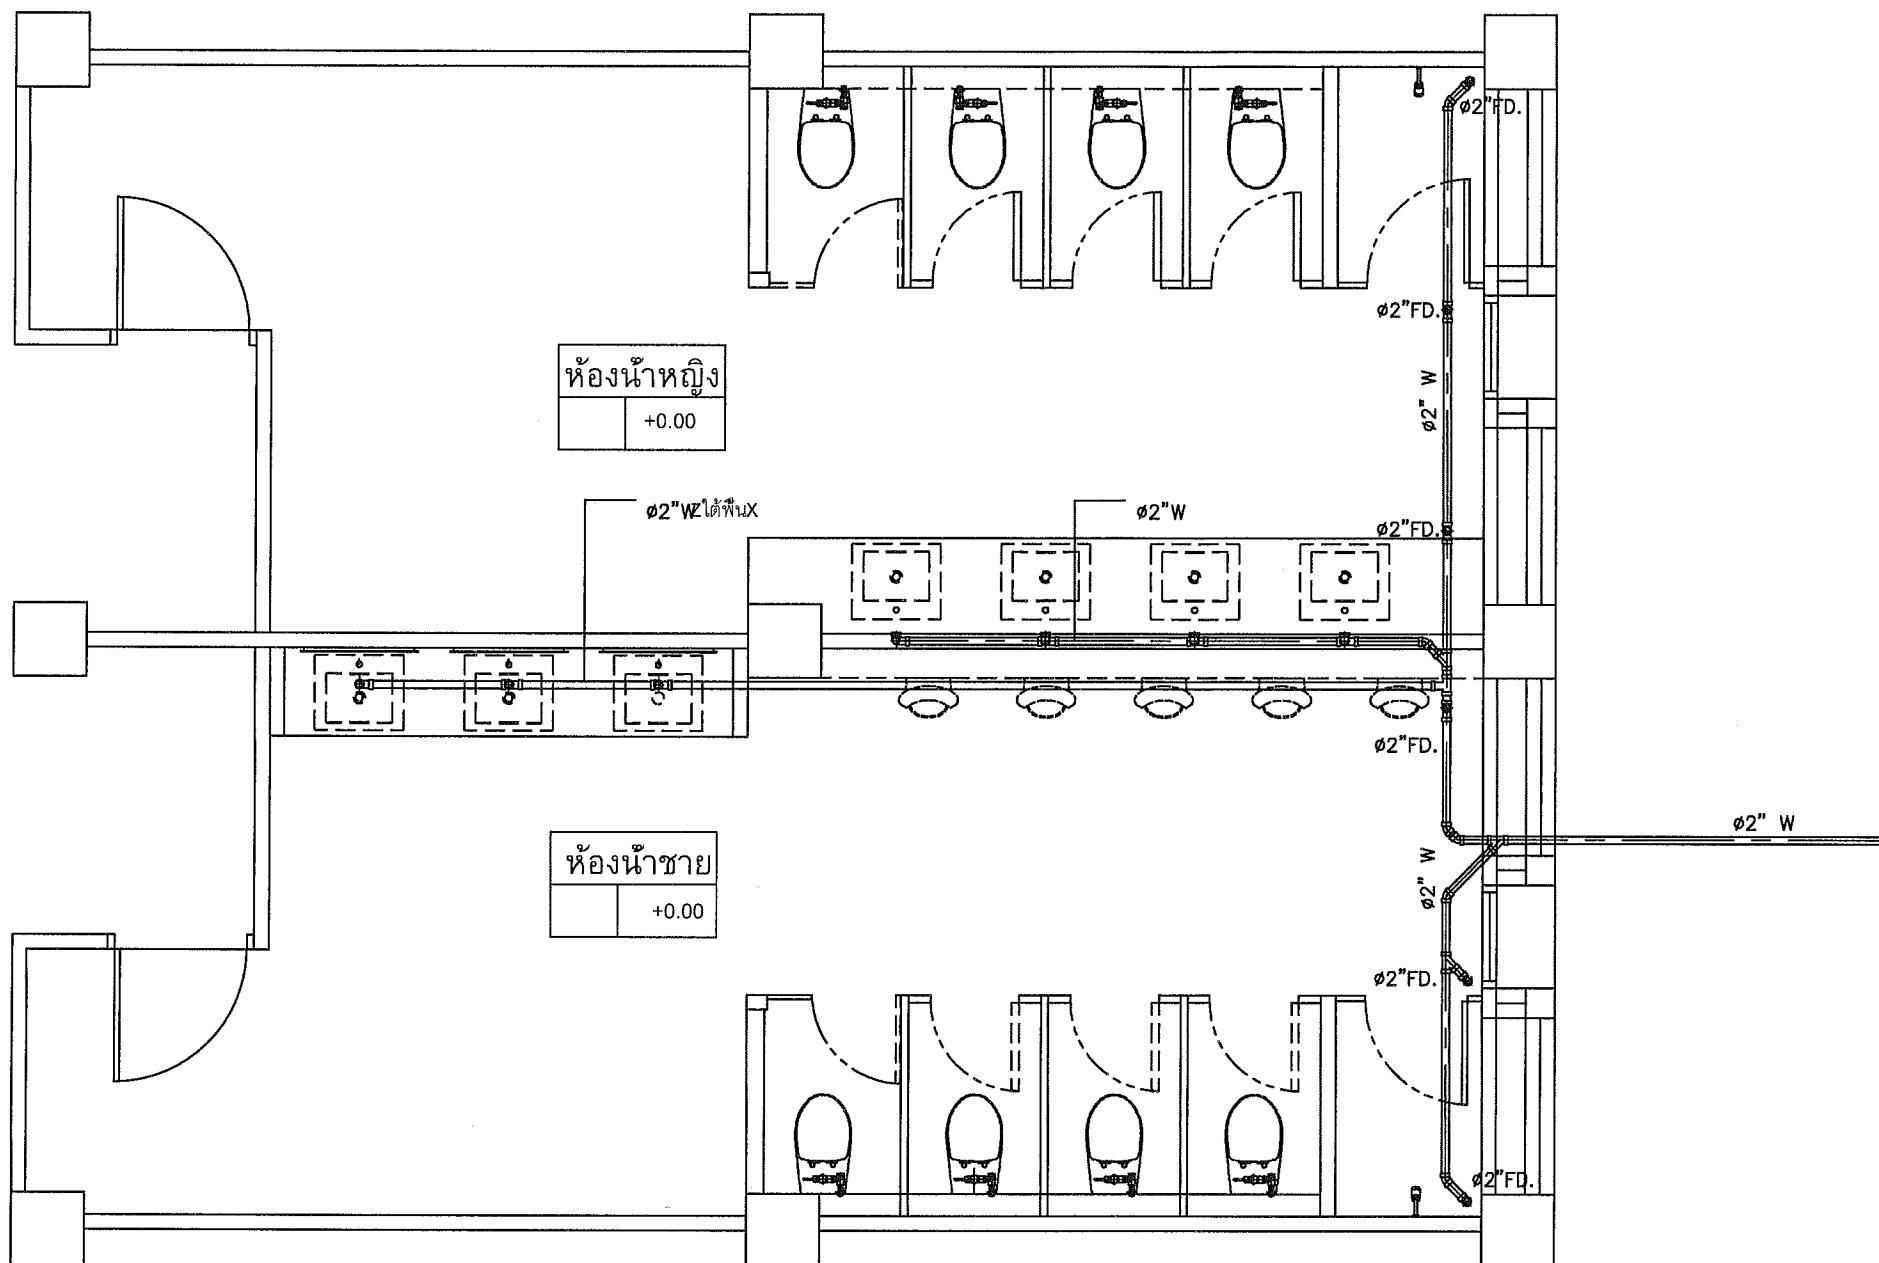

แบบแปลนผังการท่อนำทิ้ง ห้องน้ำส่วนสำนักงาน

SCALE

1:50



องค์การพิพิธภัณฑ์วิทยาศาสตร์แห่งชาติ
เทพโนราเน ต.คลองห้า อ.คลองหลวง

PROJECT-NO.

PROJECT-NAME

งานปรับปรุงพื้นที่ห้องน้ำส่วนบริการผู้เข้าชมและสวน

สำนักงานภายในพิพิธภัณฑ์เทคโนโลยีสารสนเทศ

OWNER อปวช.

LOCATION

พิพิธภัณฑ์เทคโนโลยีสารสนเทศ

องค์การพิพิธภัณฑ์วิทยาศาสตร์แห่งชาติ

STRUCTURE-ENGINEER

ELECTRICAL-ENGINEER

SANITARY-ENGINEER

ARCHITECT

INTERIOR-DESIGNER

REVISION DATE

1.

2.

3.

4.

5.

DRAWING-TITLE


ห้องน้ำส่วนสำนักงาน


APPROVED-BY

CHECKER-BY

DRAW-BY ภานุช ภารมาลีที

SCALE 1:50 DATE

DRAWING-NO.	TOTAL
ID-31	43

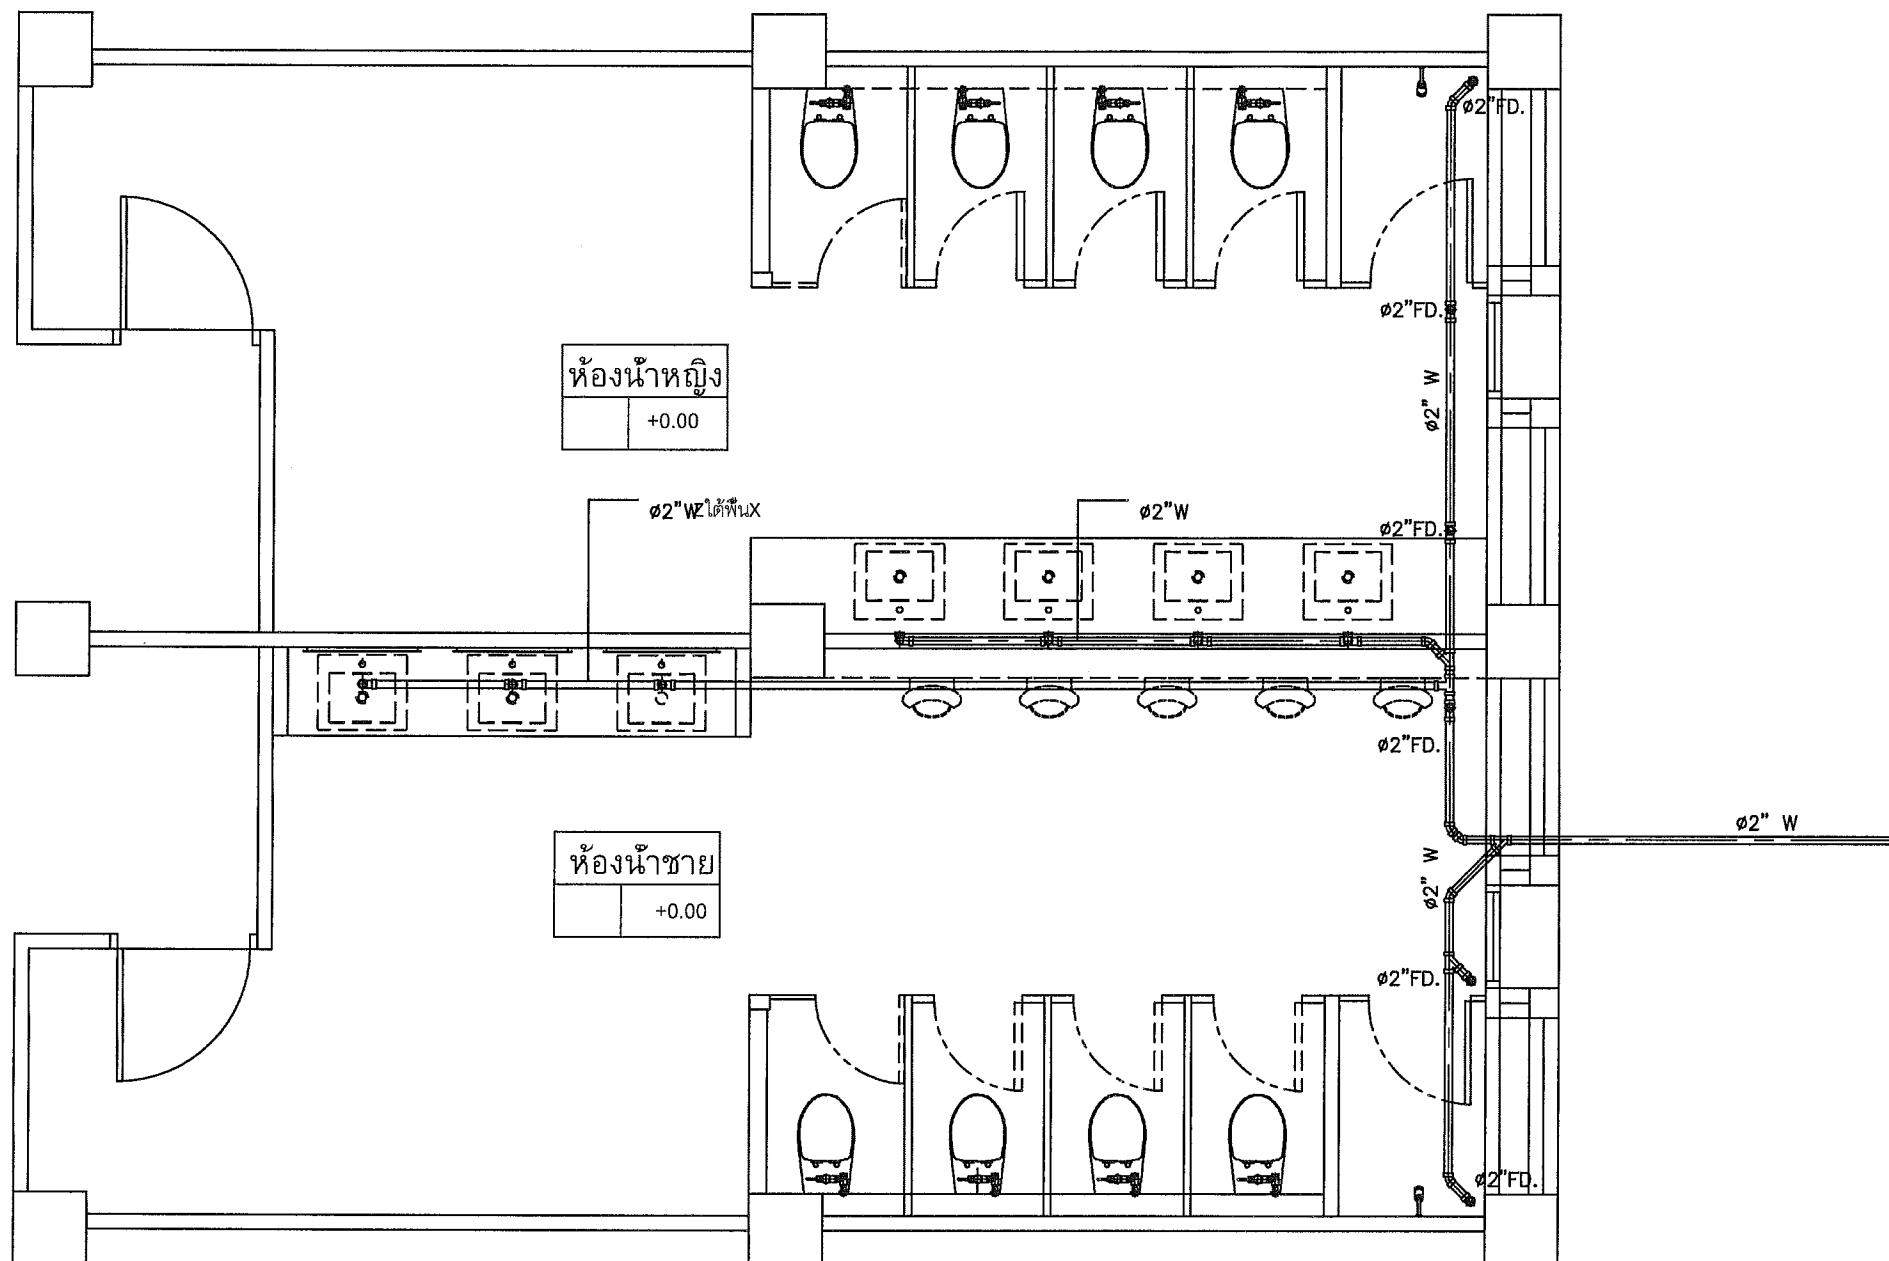


SCALE

1:50



องค์การพิพิธภัณฑ์วิทยาศาสตร์แห่งชาติ
เทคโนโลยี ศ.คลองต้า อ.คลองหลวง

PROJECT-NO.

PROJECT-NAME

งานปรับปรุงห้องน้ำส่วนบริการผู้เข้าชมและส่วน

สำนักงานภายในพิพิธภัณฑ์เทคโนโลยีสารสนเทศ

OWNER อ.พวช.

LOCATION
พิพิธภัณฑ์เทคโนโลยีสารสนเทศ
องค์การพิพิธภัณฑ์วิทยาศาสตร์แห่งชาติ

STRUCTURE-ENGINEER

ELECTRICAL-ENGINEER

SANITARY-ENGINEER

ARCHITECT

INTERIOR-DESIGNER

REVISION DATE

1.

2.

3.

4.

5.

DRAWING-TITLE

แบบแปลนผังการเดินท่อประปา

ห้องน้ำส่วนสำนักงานเดิม


APPROVED-BY

CHECKER-BY

DRAW-BY ภ.มณีชัย กัทธิกาลีที

SCALE 1:50 DATE

DRAWING-NO.	TOTAL
ID-33	43

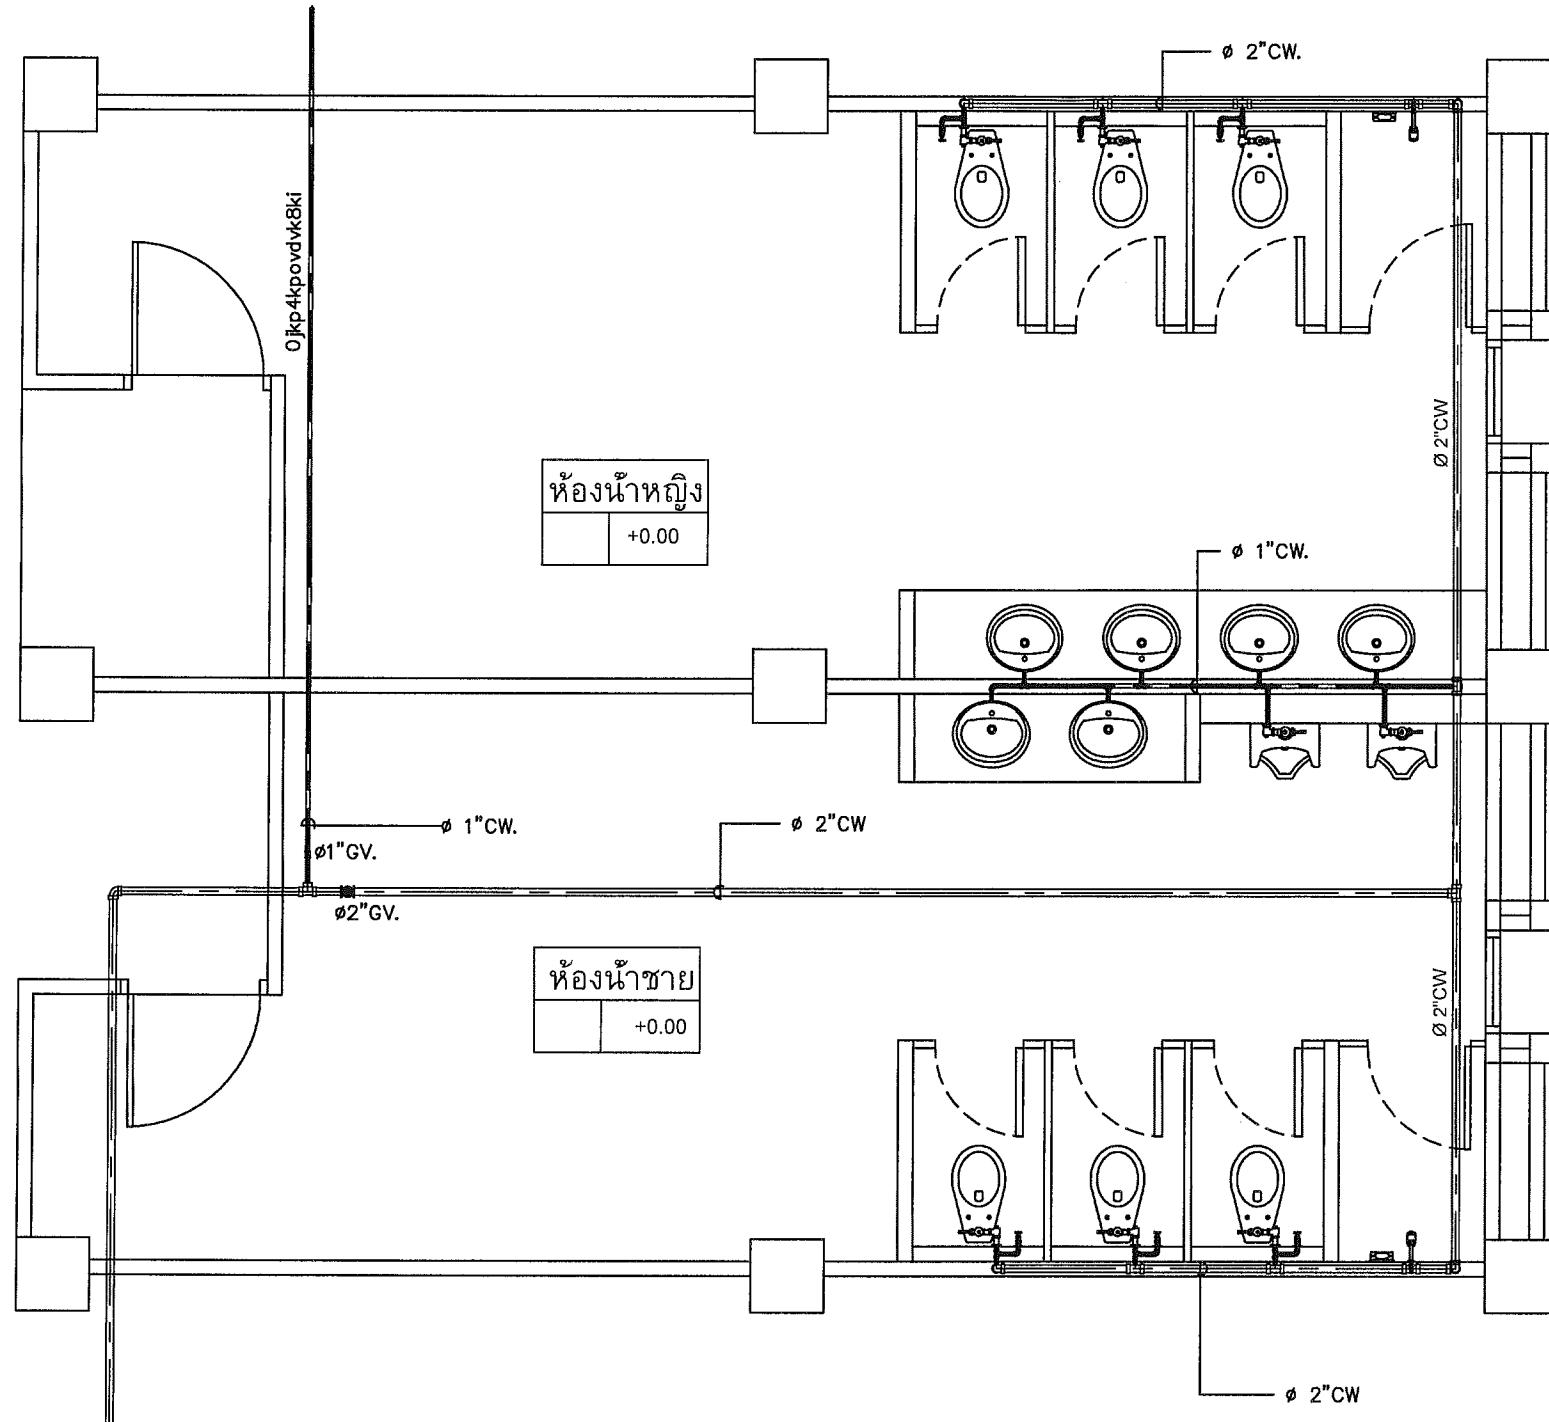

แบบแปลนผังการเดินท่อประปาห้องน้ำส่วนสำนักงานเดิม

SCALE

1:50




PROJECT-N0.

PROJECT-NAME

งานปรับปรุงพื้นที่ห้องน้ำส่วนบริการผู้เข้าชมและส่วน

สำนักงานภายในพิพิธภัณฑ์เทคโนโลยีสารสนเทศ

OWNER อพวช.

LOCATION

พิพิธภัณฑ์เทคโนโลยีสารสนเทศ


STRUCTURE-ENGINEER

ELECTRICAL-ENGINEER

SANITARY-ENGINEER

ARCHITECT

INTERIOR-DESIGNER

REVISION DATE

1.

2.

3.

4.

5.

DRAWING-TITLE

แบบแปลนผังการเดินท่อประปา

ห้องน้ำส่วนสำนักงาน

APPROVED-BY


CHECKER-BY

DRAW-BY กมลันช์ กัทธากลิชชี

SCALE 1:50 DATE

DRAWING-NO. TOTAL

ID-34 43

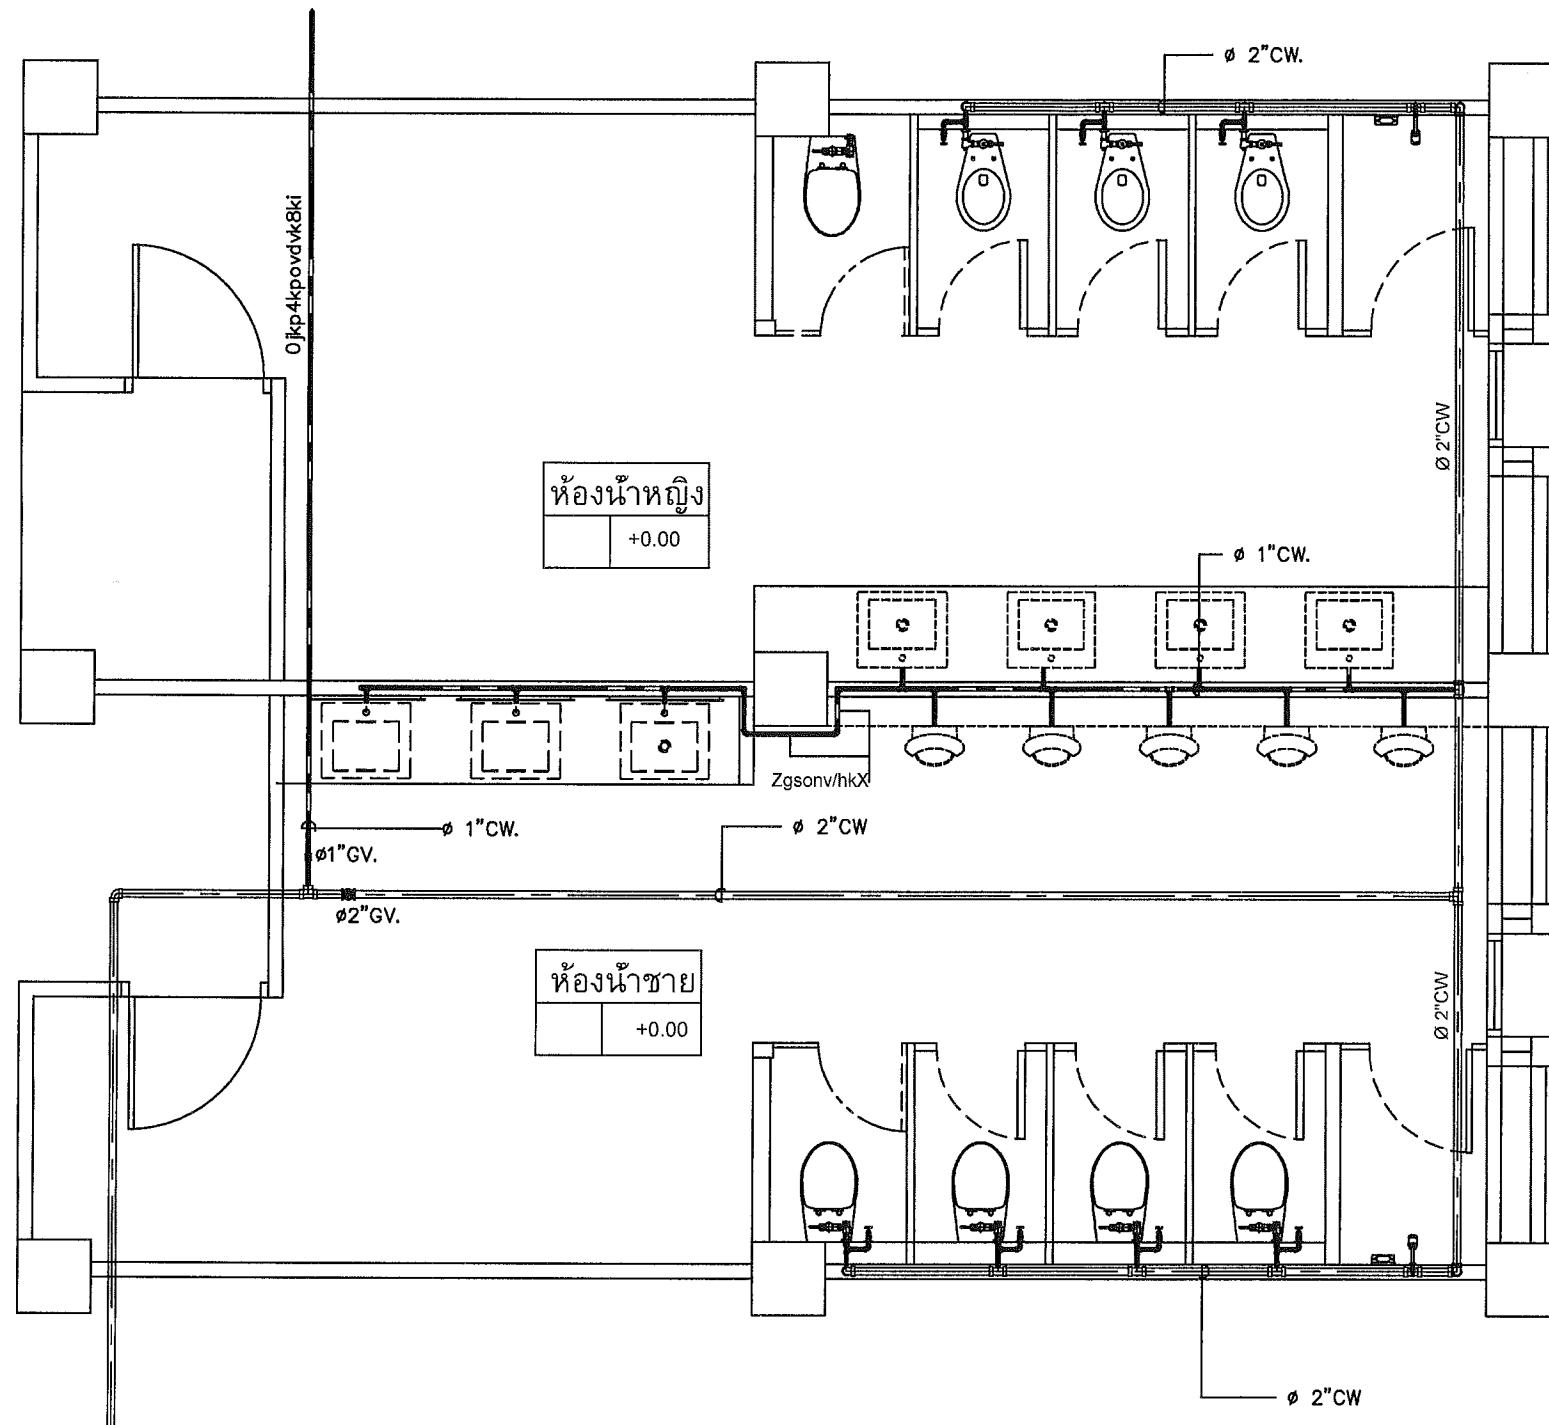

แบบแปลนผังการเดินท่อประปาห้องน้ำส่วนสำนักงาน

SCALE

1:50



องค์กรที่ออกแบบสถาปัตยกรรมและงานช่าง
เทคโนโลยี ต.คลองห้า อ.คลองหลวง

PROJECT-NO.

PROJECT-NAME

งานปรับปรุงพื้นที่ห้องน้ำส่วนบริการผู้เข้าชมและส่วน
สำนักงานภายในพิพิธภัณฑ์เทคโนโลยีสารสนเทศ

OWNER อพวช.

LOCATION พิพิธภัณฑ์เทคโนโลยีสารสนเทศ
องค์กรพิพิธภัณฑ์วิทยาศาสตร์แห่งชาติ

STRUCTURE-ENGINEER

ELECTRICAL-ENGINEER

SANITARY-ENGINEER

ARCHITECT

INTERIOR-DESIGNER

REVISION DATE

1.

2.

3.

4.

5.

DRAWING-TITLE

รูปด้าน I,J

ห้องน้ำส่วนสำนักงาน

APPROVED-BY


CHECKER-BY

DRAW-BY ภูมิพล ภทรภักดิ์

SCALE 1:50 DATE

DRAWING-NO. TOTAL

ID-35 43

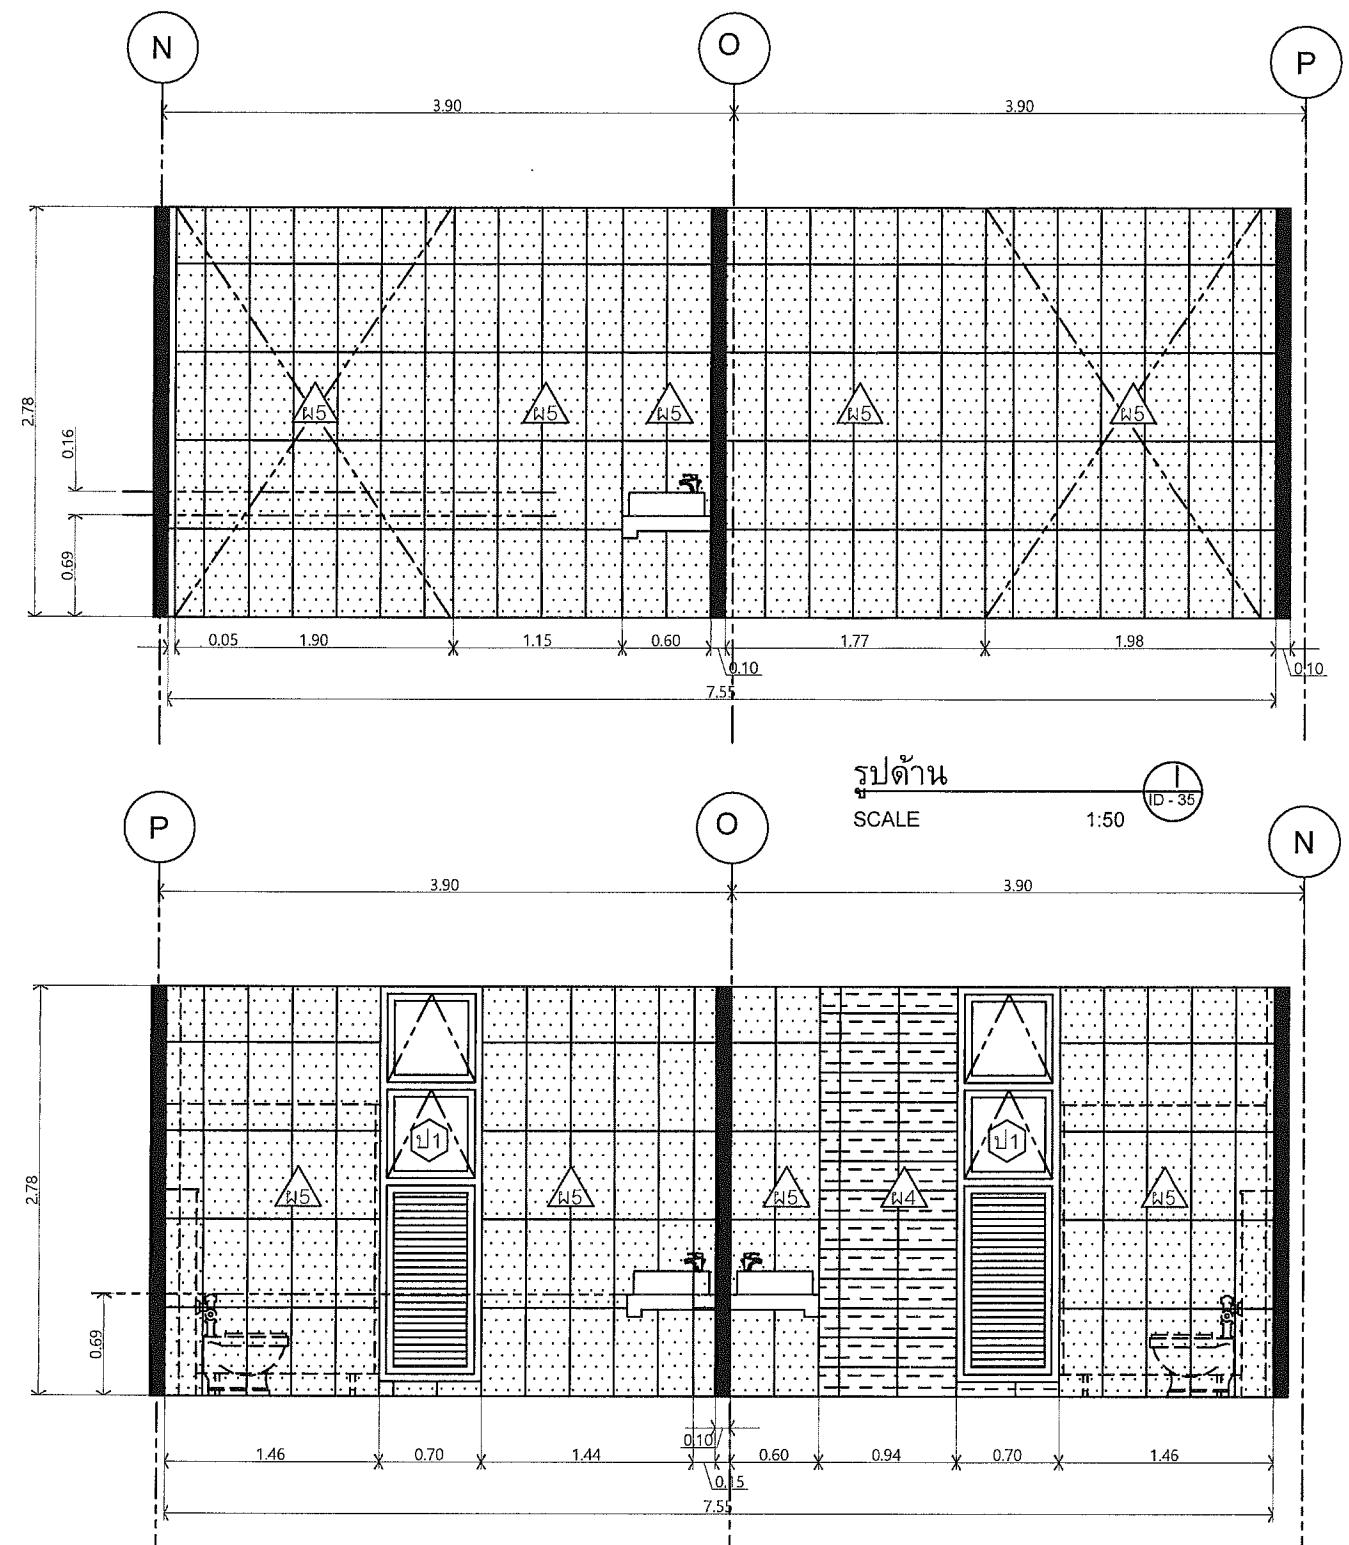

รายการวัสดุผนัง

ชนิดวัสดุ	รายละเอียดวัสดุตกแต่ง	หมายเหตุ
W4	ผนังกรุกระเบื้อง Cotto รุ่น WT 8x16 มิลต์ สันนี PM หรือเทียบเท่า	-
W5	ผนังกรุกระเบื้อง Cotto รุ่น GT โพล่าคำ (นาโน) 12x24นิ้ว หรือเทียบเท่า	-
W6	ผนังก่ออิฐมอญครึ่งแผ่น ผนังกรุกระเบื้อง Cotto รุ่น GT โพล่าคำ (นาโน) 12x24นิ้ว หรือเทียบเท่า	-
W7	ผนังห้องน้ำสำเร็จรูป WILLY 25 MFF(S)(Series 51)253 ซีฟ์ Spectrum Yellow หรือเทียบเท่า	-
W8	ผนังซ่อมแซมทาสีน้ำพลาสติกสีขาว toa ซุปเปอร์รีซิลดูราเคลน หรือเทียบเท่า	-




PROJECT-N0.

PROJECT-NAME




STRUCTURE-ENGINEER

ELECTRICAL-ENGINEER

SANITARY-ENGINEER

ARCHITECT

INTERIOR-DESIGNER

REVISION DATE

1.

2.

3.

4.

5.

DRAWING-TITLE

รูปด้าน K,L

ห้องน้ำส่วนสำนักงาน

APPROVED-BY



CHECKER-BY

DRAW-BY ภูมิชนชัย ก้าวกระซิบ

SCALE 1:50 DATE

DRAWING-NO. TOTAL

ID-36 43

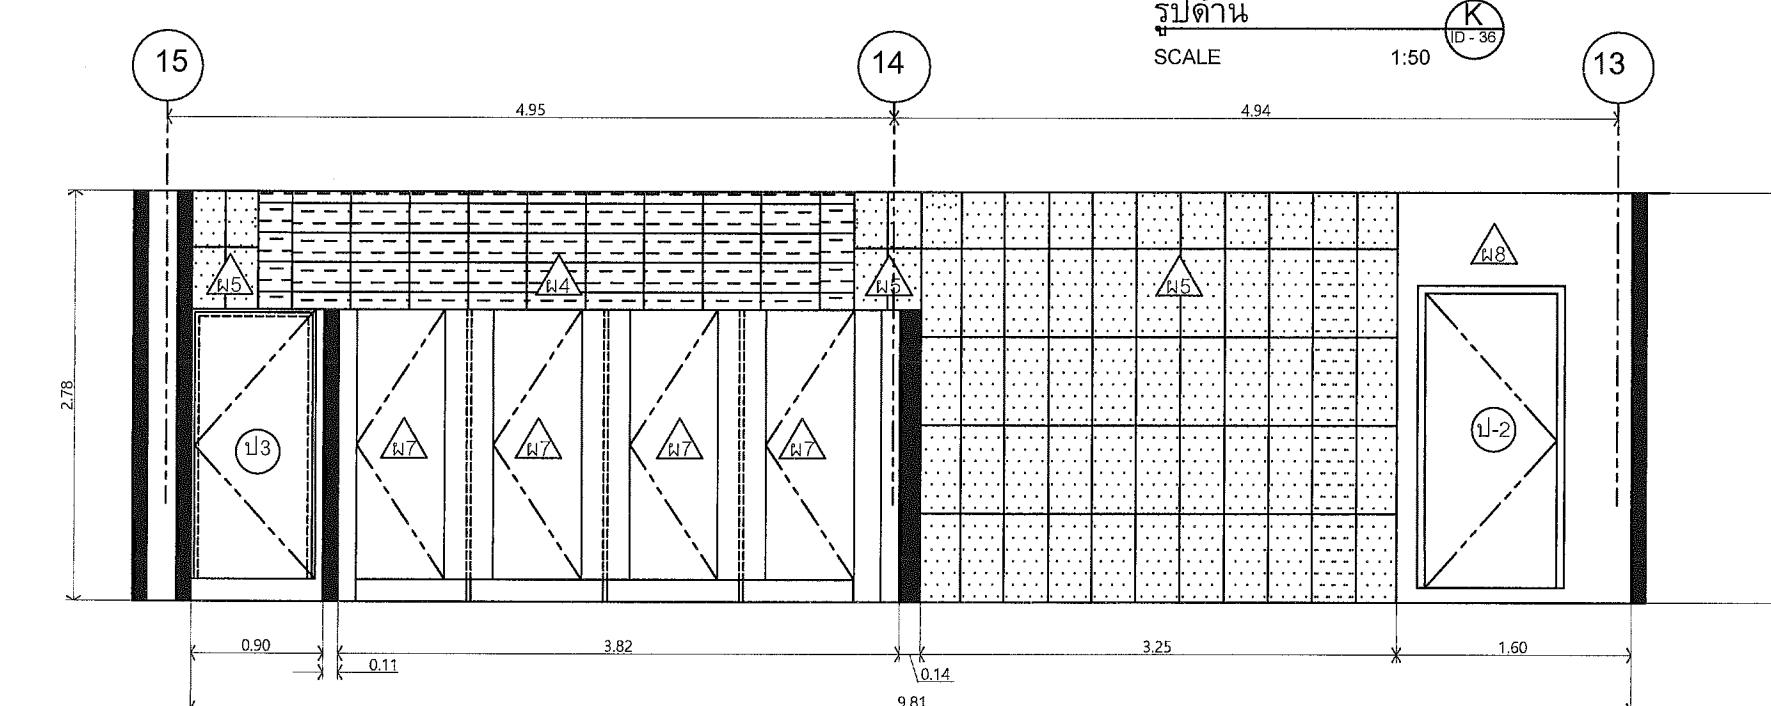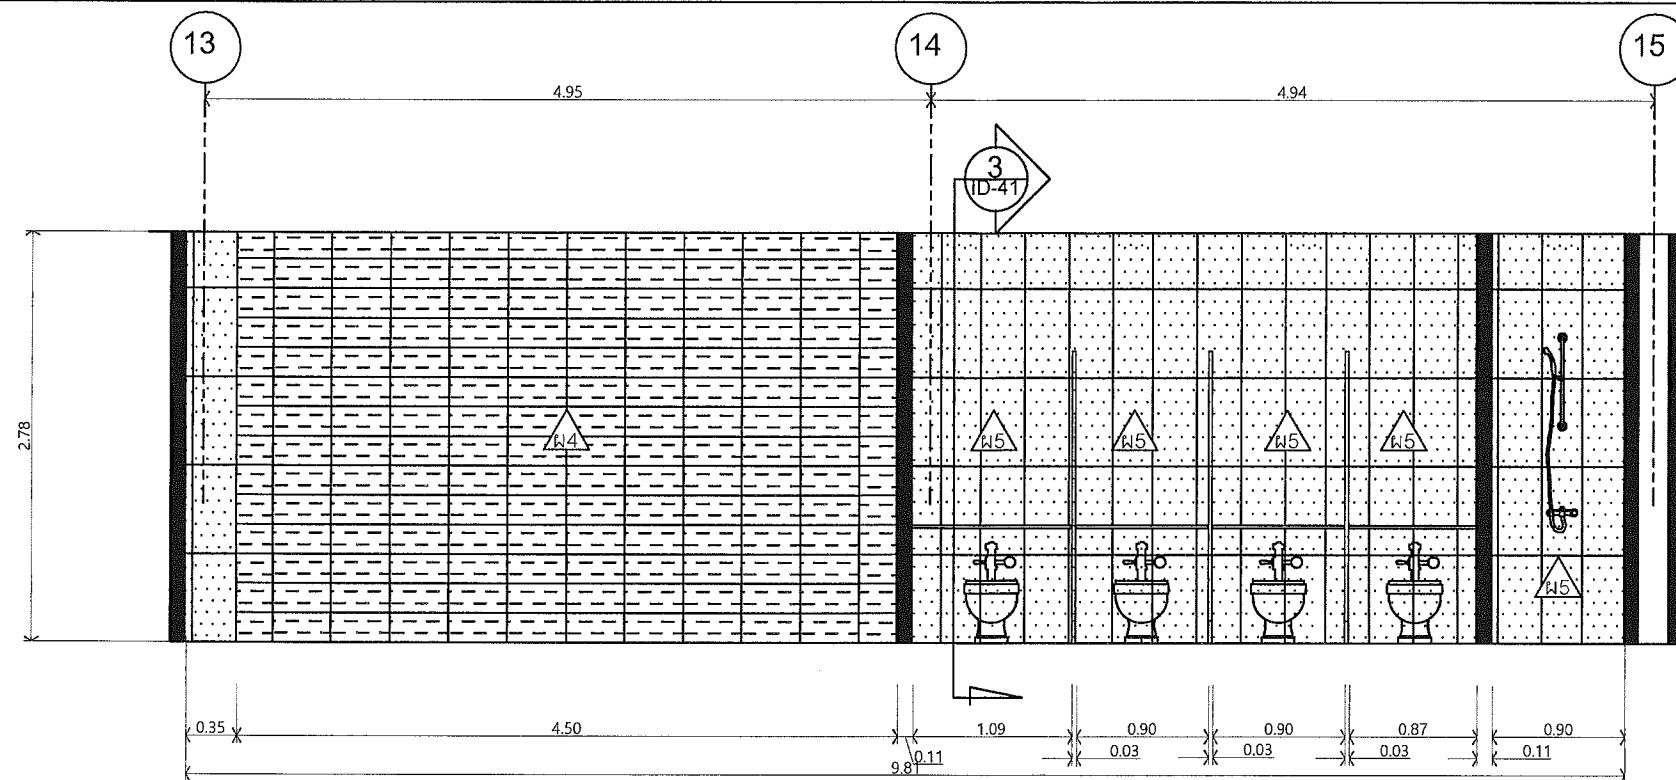

รายการวัสดุผนัง

สัญลักษณ์	รายละเอียดวัสดุตกแต่ง	หมายเหตุ
W4	ผนังกรุระเบื้อง Cotto รุ่น WT 8x16 มิลต์ สันนี PM หรือเทียบเท่า	-
W5	ผนังกรุระเบื้อง Cotto รุ่น GT โพล่าดำ (นาโน) 12x24นิ้ว หรือเทียบเท่า	-
W6	ผนังก่ออิฐ混อยครึ่งแผ่น ผนังกรุระเบื้อง Cotto รุ่น GT โพล่าดำ (นาโน) 12x24นิ้ว หรือเทียบเท่า	-
W7	ผนังห้องน้ำสำเร็จรูป WILLY 25 MFF(S)(Series 51)253 ฟุต Spectrum Yellow หรือเทียบเท่า	-

รูปด้าน SCALE 1:50



เทศโนโลยี ต.คลองห้า อ.คลองหลวง

PROJECT-NO.

PROJECT-NAME


สำนักงานภายในพิพิธภัณฑ์เทคโนโลยีสารสนเทศ

OWNER อพวช.

LOCATION พิพิธภัณฑ์เทคโนโลยีสารสนเทศ


STRUCTURE-ENGINEER

ELECTRICAL-ENGINEER

SANITARY-ENGINEER

ARCHITECT

INTERIOR-DESIGNER

REVISION DATE

1.

2.

3.

4.

5.

DRAWING-TITLE

รูปด้าน M,N

ห้องน้ำส่วนสำนักงาน

APPROVED-BY


CHECKER-BY

DRAW-BY กมลชนก ภattachasi


SCALE 1:50 DATE

DRAWING-NO. TOTAL

ID-37 43

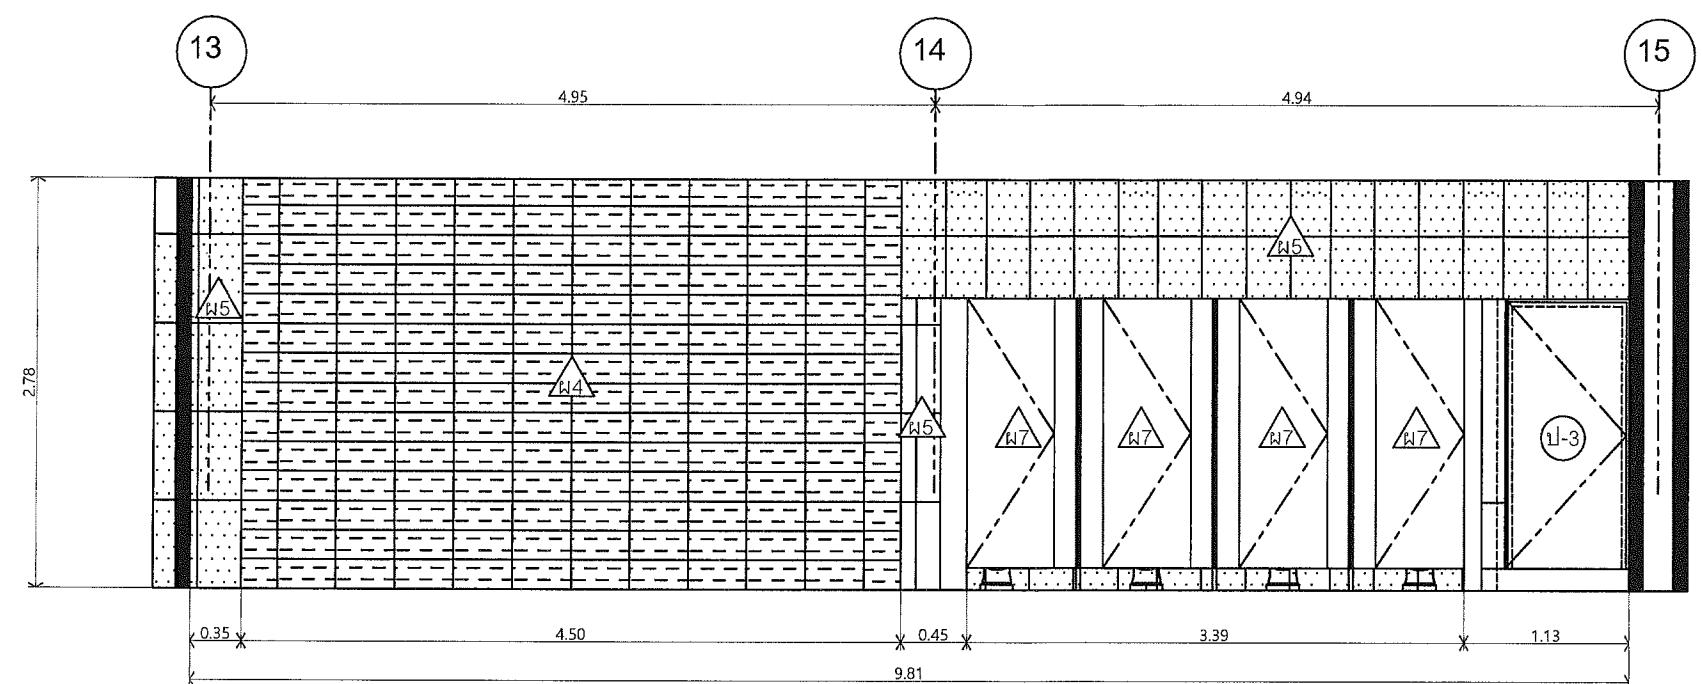

รูปด้าน^M
SCALE 1:50

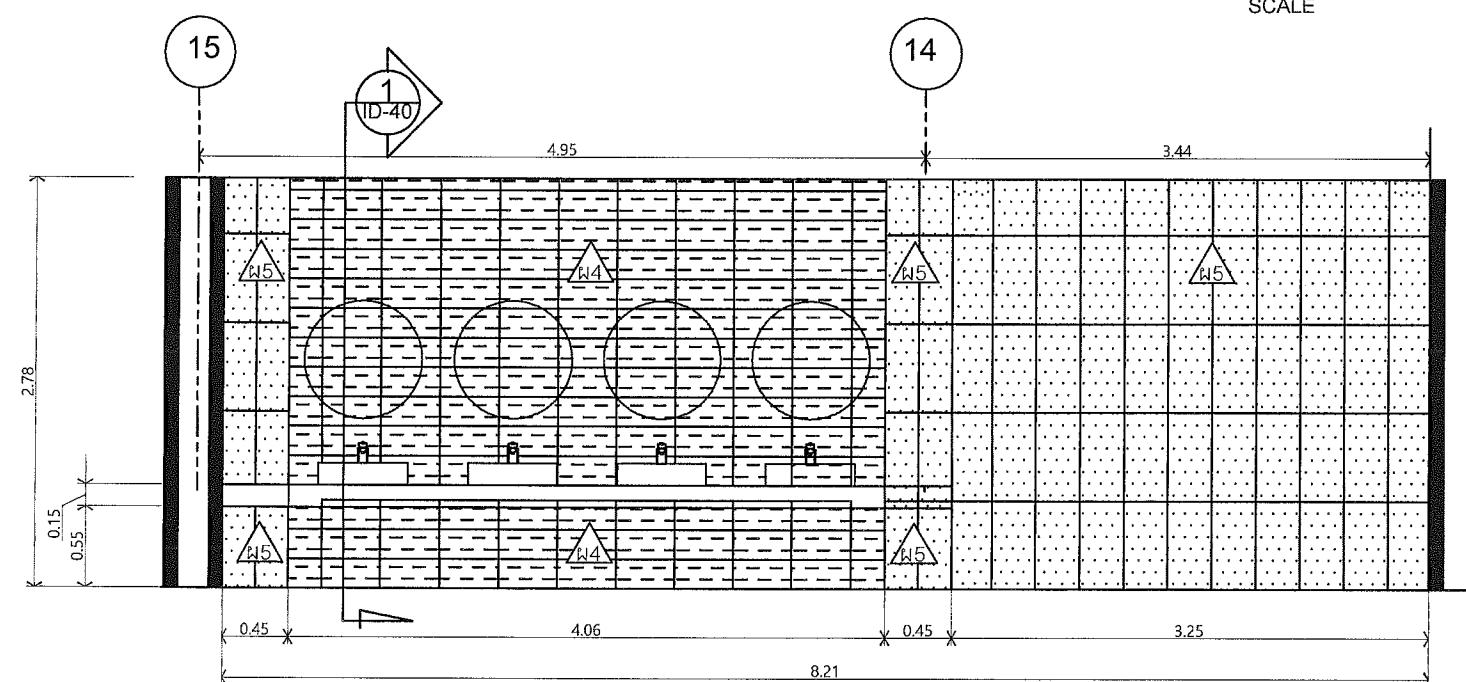

รูปด้าน^N
SCALE 1:50

รายการวัสดุผนัง

สัญลักษณ์	รายละเอียดวัสดุคงแต่ง	หมายเหตุ
△W4	ผนังกรุระเบื้อง Cotto รุ่น WT 8x16 มิลค์ สีน้ำ PM หรือเทียบเท่า	-
△W5	ผนังกรุระเบื้อง Cotto รุ่น GT โพล่าดำ (นาโน) 12x24นิ้ว หรือเทียบเท่า	-
△W6	ผนังก่ออิฐ混อยครึ่งแผ่น ผนังกรุระเบื้อง Cotto รุ่น GT โพล่าดำ (นาโน) 12x24นิ้ว หรือเทียบเท่า	-
△W7	ผนังห้องน้ำสำเร็จรูป WILLY 25 MFF(S)(Series 51)253 ซีฟ์ Spectrum Yellow หรือเทียบเท่า	-
△W8	ผนังซ่อมแซมทางลิฟต์พลาสติกสีขาว toa ชุบเปอร์ชิดคูราคลิน หรือเทียบเท่า	-

องค์การพิพิธภัณฑ์วิทยาศาสตร์แห่งชาติ
เทคโนโลยี ศ.คลองห้า อ.คลองหลวง

PROJECT-NO.

PROJECT-NAME

งานปรับปรุงพื้นที่ห้องน้ำส่วนบริการผู้เข้าชมและส่วน

สำนักงานภายในพิพิธภัณฑ์เทคโนโลยีสารสนเทศ

OWNER อพวช.

LOCATION พิพิธภัณฑ์เทคโนโลยีสารสนเทศ

องค์การพิพิธภัณฑ์วิทยาศาสตร์แห่งชาติ

STRUCTURE-ENGINEER

ELECTRICAL-ENGINEER

SANITARY-ENGINEER

ARCHITECT

INTERIOR-DESIGNER

REVISION DATE

1.

2.

3.

4.

5.

DRAWING-TITLE

รูปด้าน Q,R

ห้องน้ำส่วนสำนักงาน

APPROVED-BY



CHECKER-BY

DRAW-BY กมลณัช กัททากลีฟช

SCALE 1:50 DATE

DRAWING-NO. TOTAL

ID-39 43

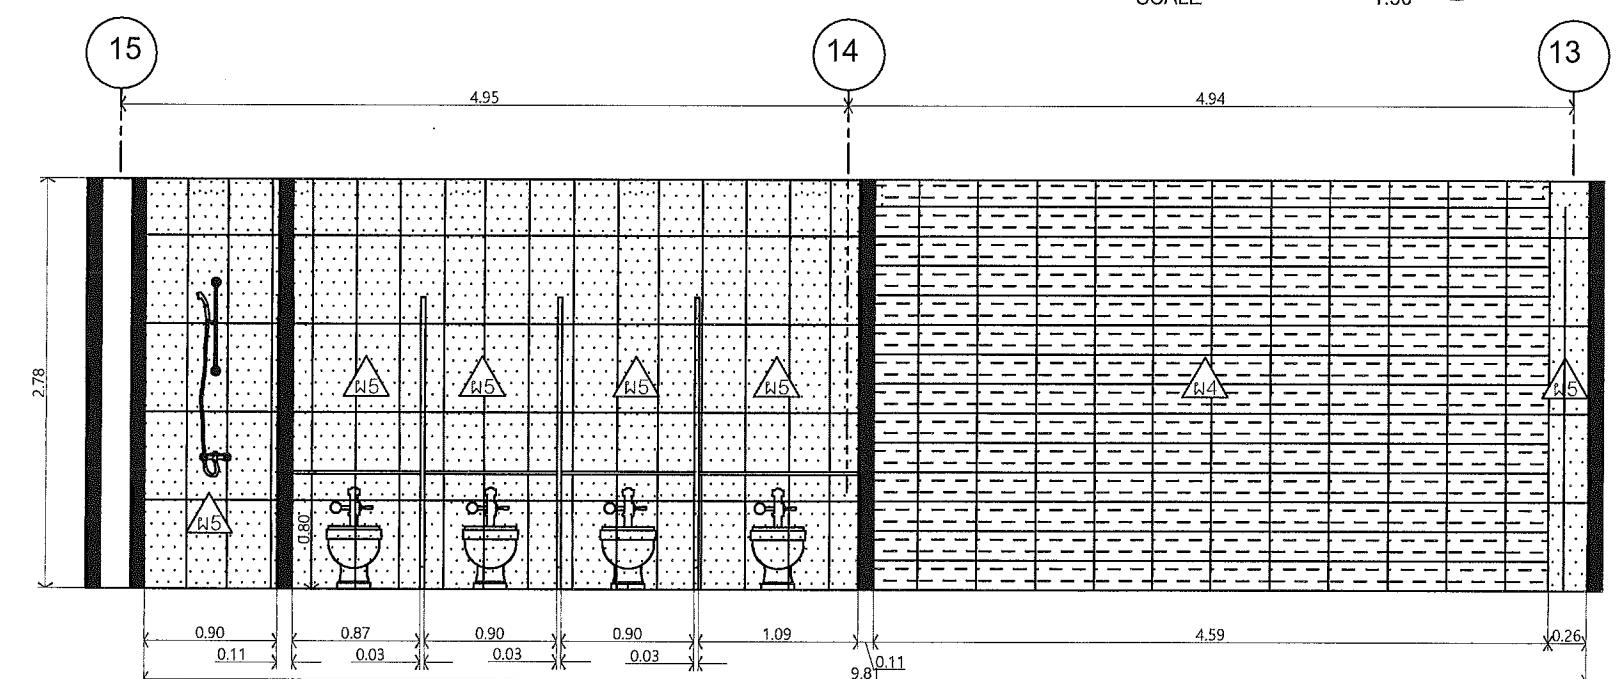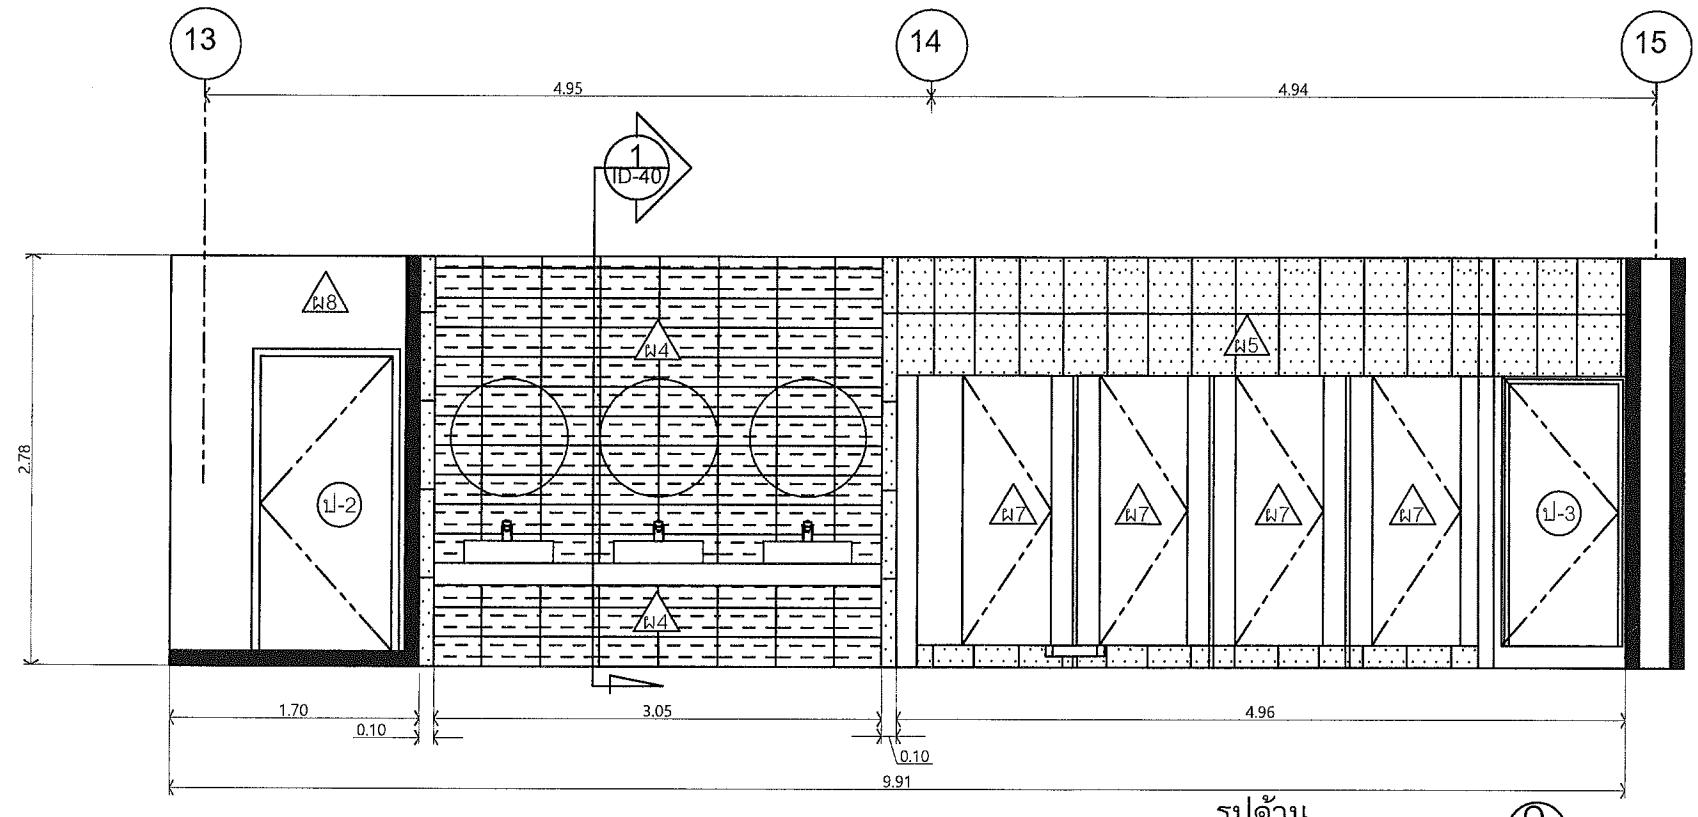

รายการวัสดุผนัง

สัญลักษณ์	รายละเอียดวัสดุตกแต่ง	หมายเหตุ
W4	ผนังกรุกระเบื้อง Cotto รุ่น WT 8x16 มิลลิเมตร PM หรือเทียบเท่า	-
W5	ผนังกรุกระเบื้อง Cotto รุ่น GT โพล่าคำ (นาโน) 12x24นิ้ว หรือเทียบเท่า	-
W6	ผนังก่ออิฐมอญครึ่งแผ่น ผนังกรุกระเบื้อง Cotto รุ่น GT โพล่าคำ (นาโน) 12x24นิ้ว หรือเทียบเท่า	-
W7	ผนังห้องน้ำสำเร็จรูป WILLY 25 MFF(S)(Series 51)253 ซีฟ์ Spectrum Yellow หรือเทียบเท่า	-
W8	ผนังห้องน้ำสำเร็จรูปพลาสติกสีขาว Ioa ชุดเปลอร์คล์ดูราคลีน หรือเทียบเท่า	-



องค์การพัฒนาวิทยาศาสตร์แห่งชาติ
เทคโนโลยีชีวภาพ ศ.คส.องค์กรน้ำ

PROJECT-NO.

PROJECT-NAME

งานปรับปรุงที่ดินที่ห้องน้ำส่วนบุคคลผู้เข้าชมและสวน

สำนักงานภายในพิพิธภัณฑ์เทคโนโลยีสารสนเทศ

OWNER อพวช.

LOCATION พิพิธภัณฑ์เทคโนโลยีสารสนเทศ

องค์การพัฒนาวิทยาศาสตร์แห่งชาติ

STRUCTURE-ENGINEER

ELECTRICAL-ENGINEER

SANITARY-ENGINEER

ARCHITECT

INTERIOR-DESIGNER

REVISION DATE

1.

2.

3.

4.

5.

DRAWING-TITLE

รูปที่ 1,2

ห้องน้ำส่วนสำนักงาน

APPROVED-BY


CHECKER-BY

DRAW-BY กีมณัช กันกาลสิทธิ์

SCALE 1:10 DATE

DRAWING-NO. TOTAL

ID-40 43

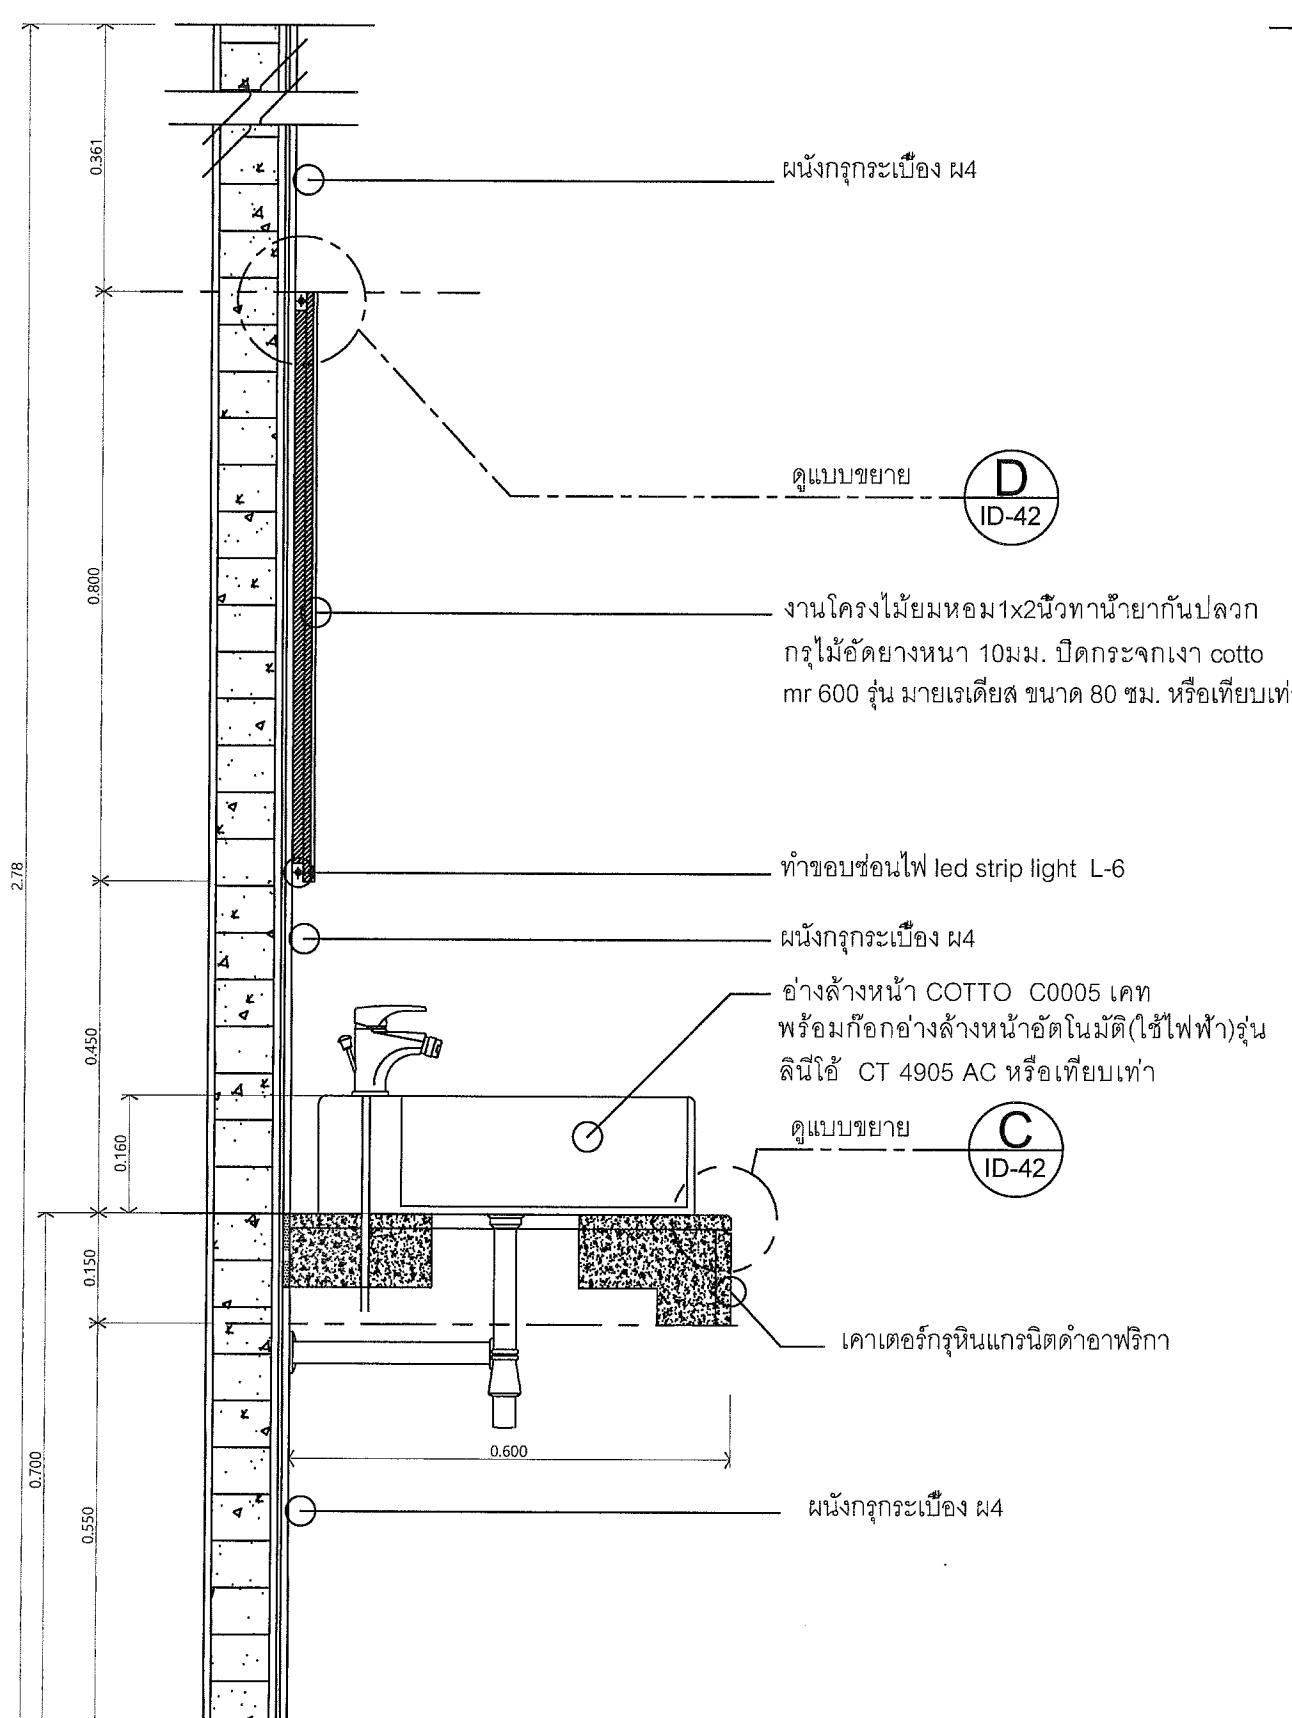


1
ID-40

รูปที่
บ

SCALE

1:10

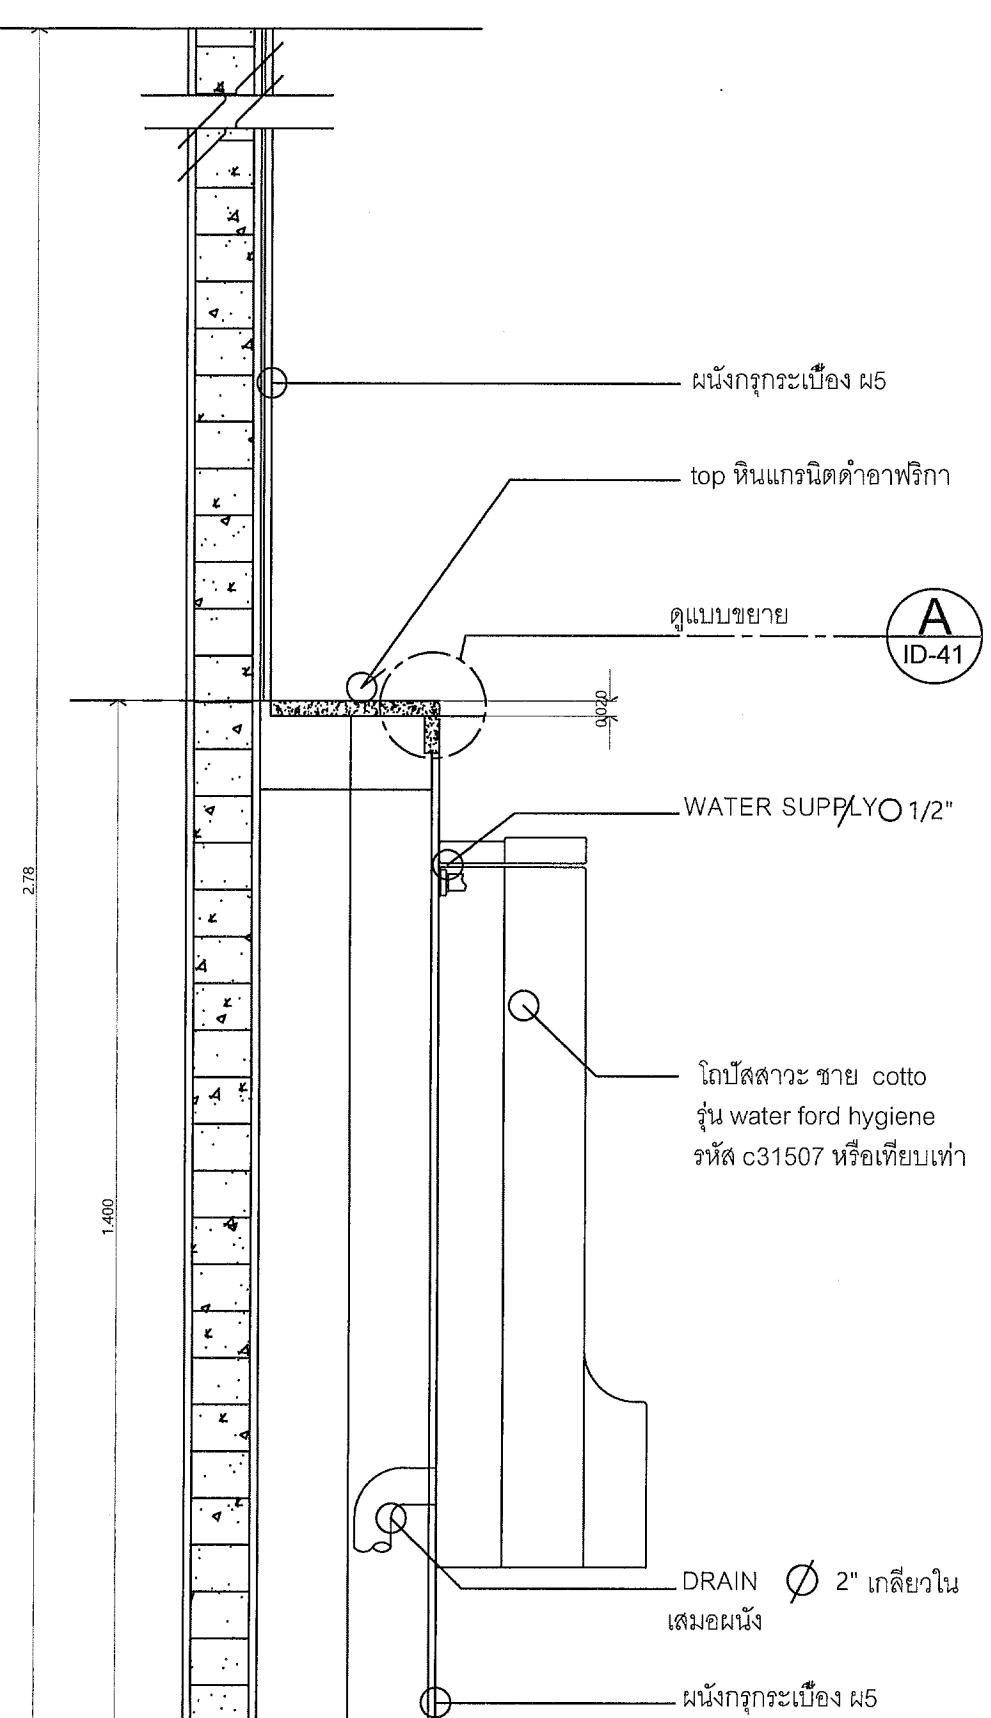

2
ID-40

รูปที่
บ

SCALE

1:10



องค์การพัฒนาวิทยาศาสตร์แห่งชาติ
เทคโนโลยีชีวภาพ ศ.ดร.คงหน้า อ.คงหน้า

PROJECT-N0.

PROJECT-NAME

งานปรับปรุงที่ดินท้องน้ำส่วนบ้านเรือนและสวน

สำนักงานภายใต้พิพิธภัณฑ์เทคโนโลยีสารสนเทศ

OWNER อพช.

LOCATION พิพิธภัณฑ์เทคโนโลยีสารสนเทศ
องค์การพัฒนาวิทยาศาสตร์แห่งชาติ

STRUCTURE-ENGINEER

ELECTRICAL-ENGINEER

SANITARY-ENGINEER

ARCHITECT

INTERIOR-DESIGNER

REVISION DATE

1.

2.

3.

4.

5.

DRAWING-TITLE

แบบดูด 3 แบบขยาย A,B

ห้องน้ำส่วนสำนักงาน

APPROVED-BY


CHECKER-BY

DRAW-BY กมลชนก กันกาลีชัย


SCALE 1:10, 1:1 DATE

DRAWING-NO. TOTAL


ID-41	43
-------	----

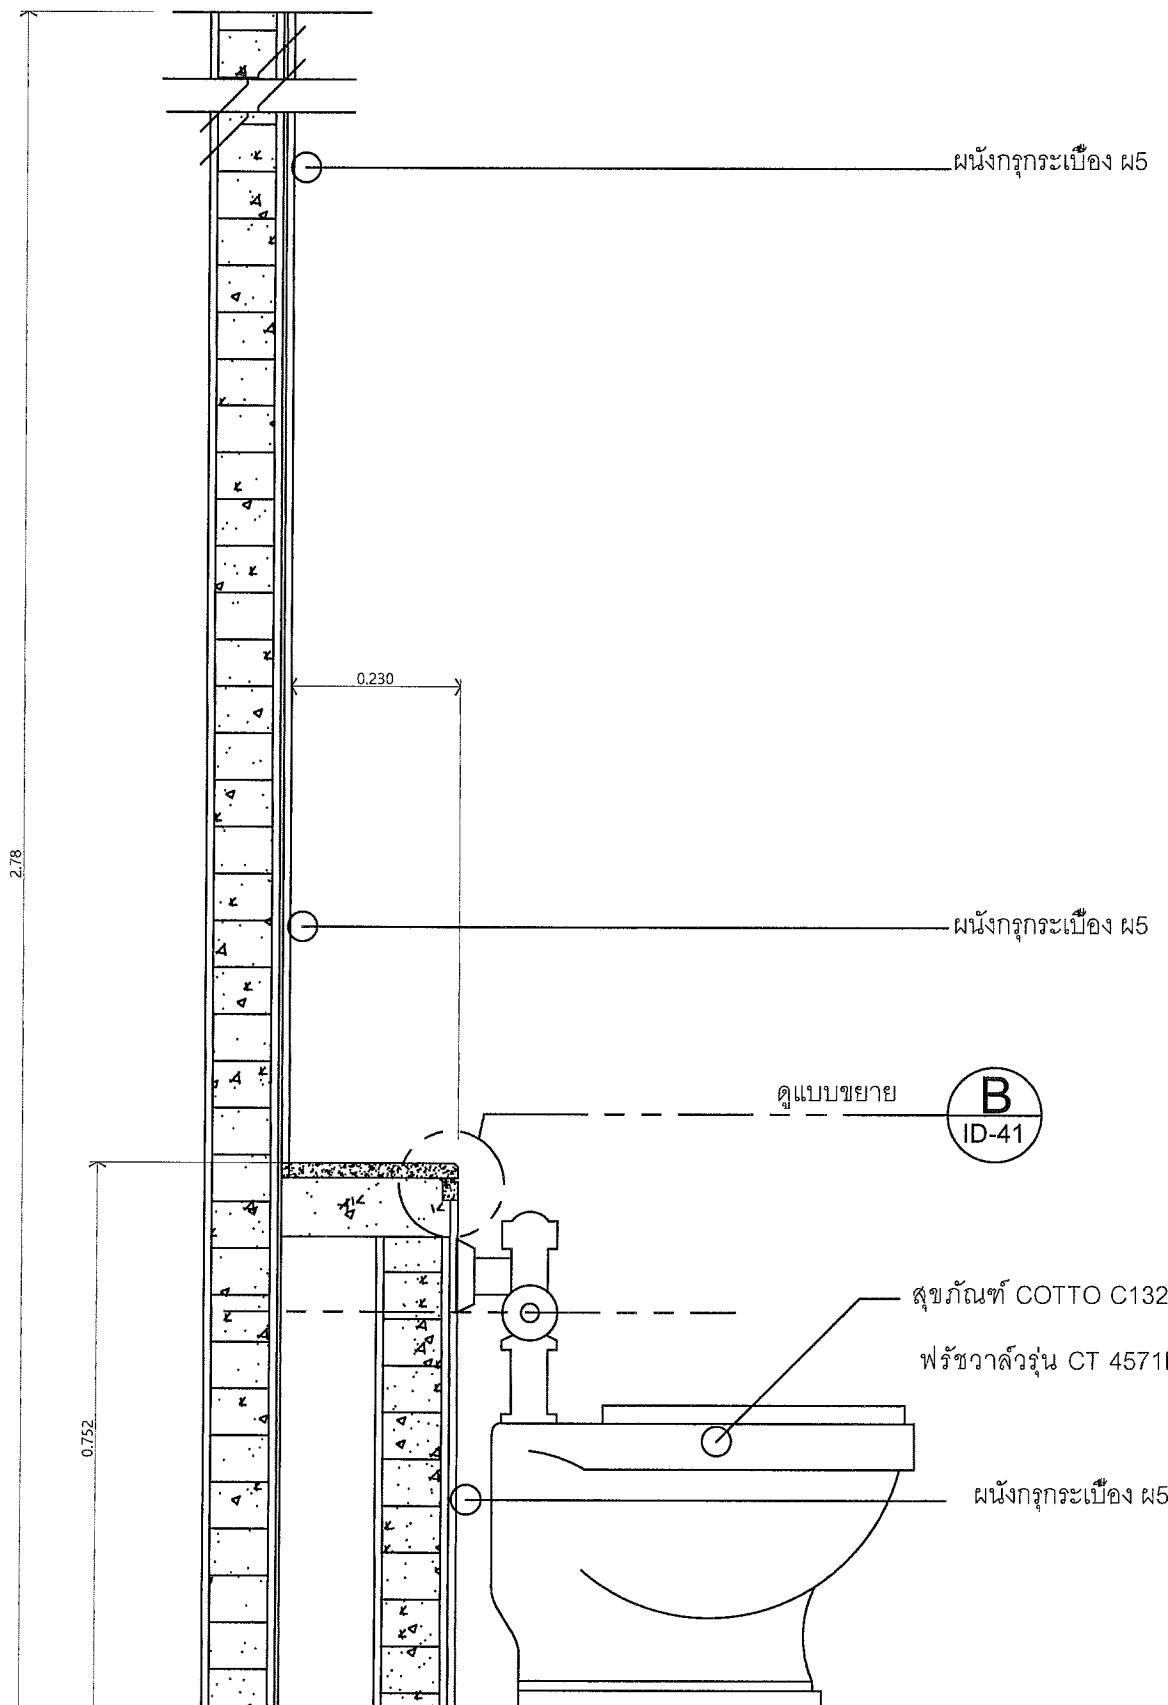


รูปต่อ
บ
3
ID-41 SCALE 1:10

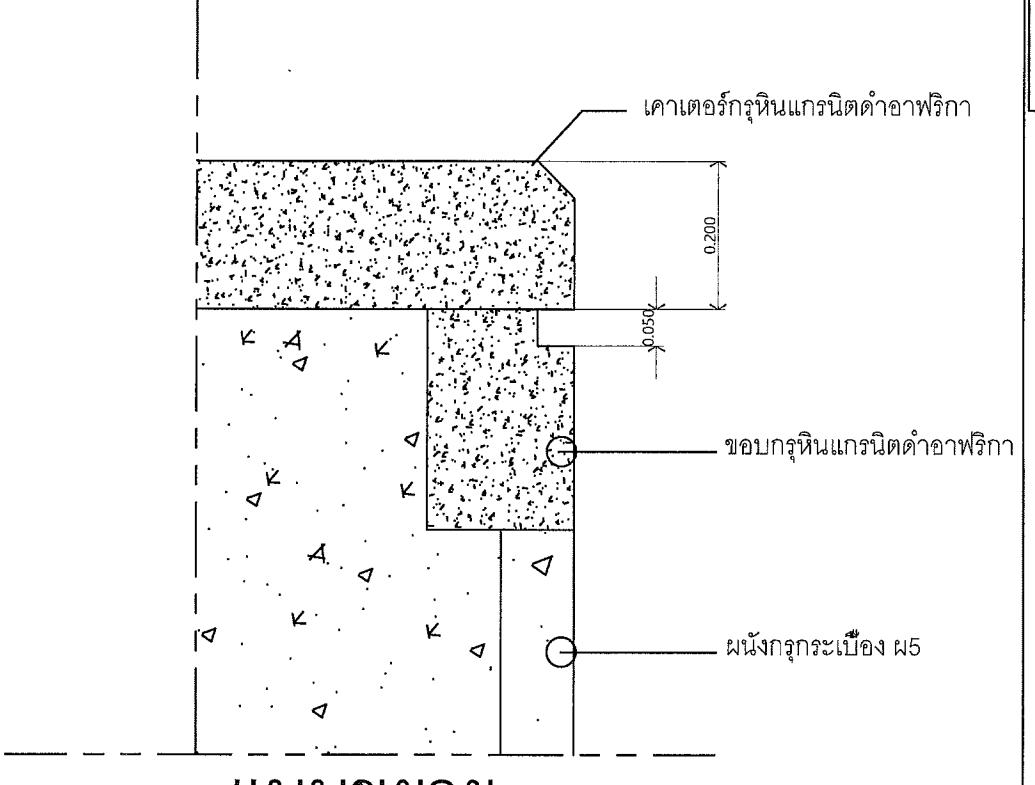

แบบขยาย
A
ID-41 SCALE 1:1

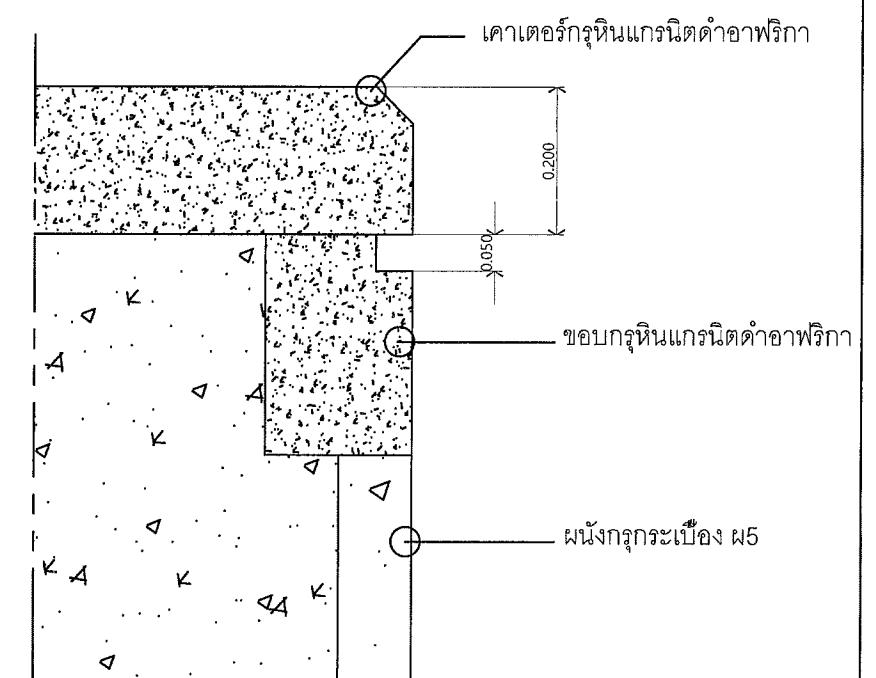

แบบขยาย
B
ID-41 SCALE 1:1

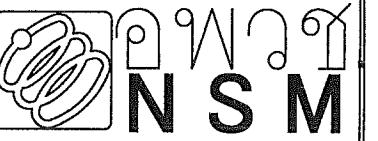

องค์การพิพิธภัณฑวิทยาศาสตรแห่งชาติ
เทคโนโลยี ศศลัย บดินทร์

PROJECT-NO.

PROJECT-NAME

งานปรับปรุงที่ดินที่อยู่อาศัยในพื้นที่ชุมชนและส่วน

สำนักงานภายในพิพิธภัณฑ์เทคโนโลยีสารสนเทศ

OWNER อพวช.

LOCATION พิพิธภัณฑ์เทคโนโลยีสารสนเทศ
องค์การพิพิธภัณฑวิทยาศาสตรแห่งชาติ

STRUCTURE-ENGINEER

ELECTRICAL-ENGINEER

SANITARY-ENGINEER

ARCHITECT

INTERIOR-DESIGNER

REVISION DATE

1.

2.

3.

4.

5.

DRAWING-TITLE

รูปตัด 4 แบบขยาย C,D

ห้องน้ำส่วนสำนักงาน

APPROVED-BY


CHECKER-BY


SCALE 1:2,1:5 DATE

DRAWING-NO. TOTAL

ID-42 43

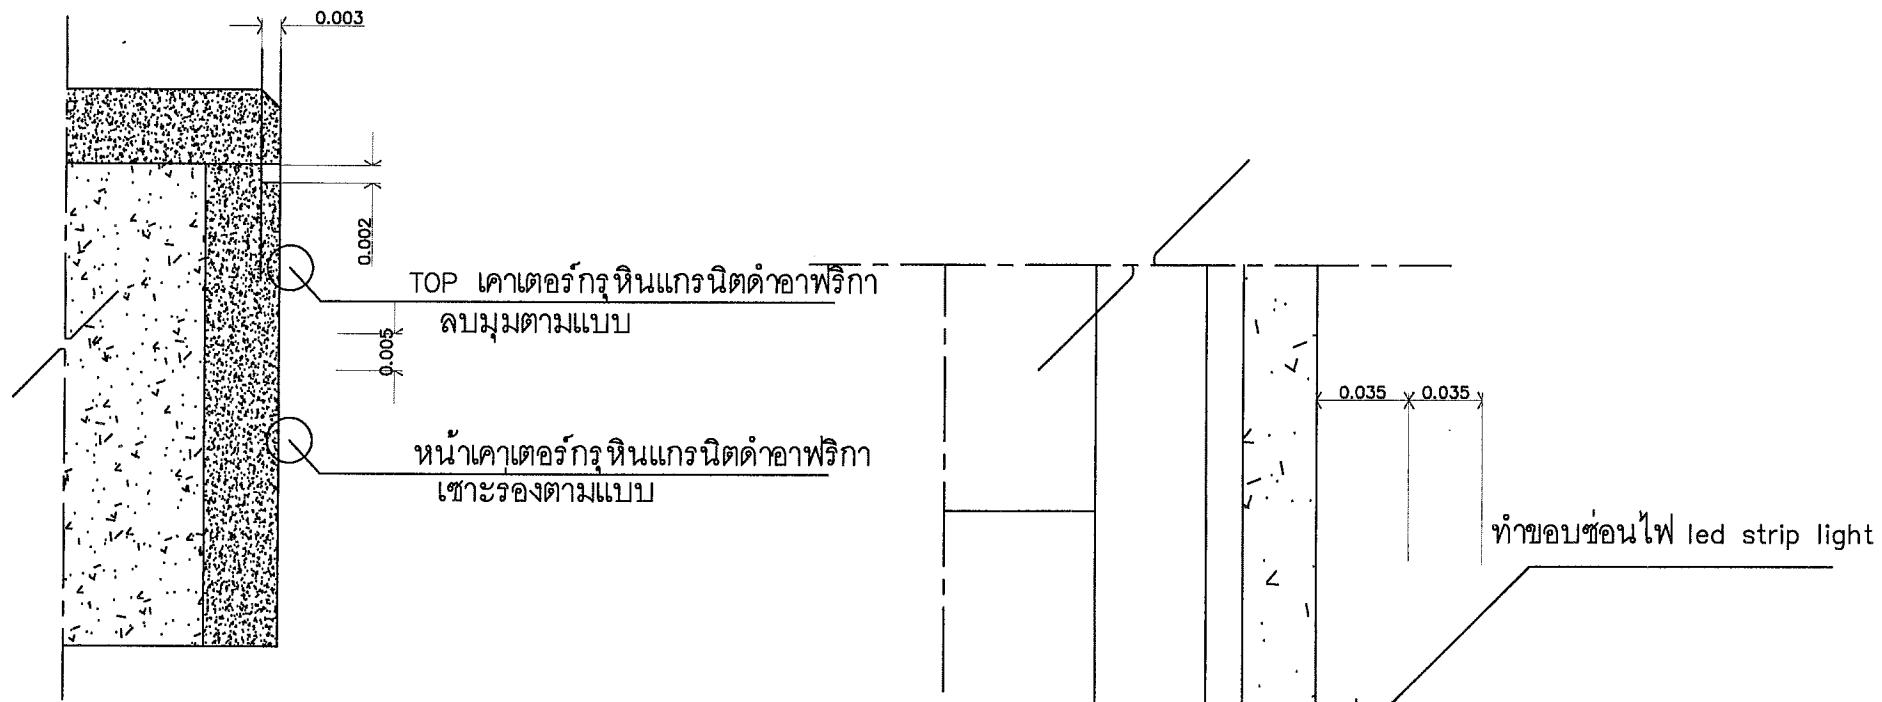


C
ID-42

แบบขยาย

SCALE

1:2

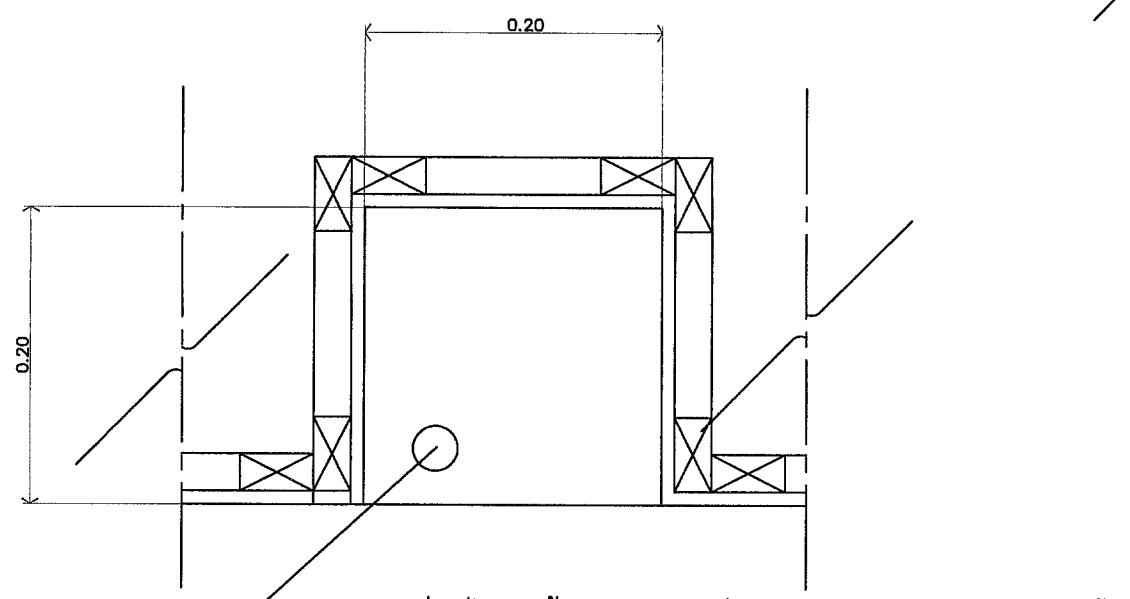

กล่องไฟฝังผนังครัวเวลกชุดสังกะสี c50 ตราช้าง
กรุฝ้าอยู่ปั๊มกันซึ่นหนา 9 มม. สีน้ำพลาสติก toe
ชุบเปอร์ชิลเดอร์คราคลิน 8445 (birch island)

4
ID-42

แบบขยาย

SCALE

1:5

D
ID-42

แบบขยาย

SCALE

1:5

ทำข้อบอช่องไฟ led strip light

งานโครงไม้ตะแบก 1x2 นิ้วท่าน้ำยากันปลวก
กรุไม้ขัดধান 10 มม. ปิดกระจากเงา cotton
mr 600 รุน ลายเรเดียส ขนาด 80 ซม. หรือ
เทียบเท่า



องค์การพัฒนาฯวิทยาศาสตร์แห่งชาติ
เทคโนโลยี ศ.คลองห้า อ.คลองหลวง

PROJECT-NO.

PROJECT-NAME

งานปรับปรุงเพิ่มที่ด่องน้ำส่วนบริการผู้เข้าชมและล้วน

สำนักงานภายในพิพิธภัณฑ์เทคโนโลยีสารสนเทศ

OWNER อพวช.

LOCATION พิพิธภัณฑ์เทคโนโลยีสารสนเทศ

จังหวัดพัทุมธานี

STRUCTURE-ENGINEER

ELECTRICAL-ENGINEER

SANITARY-ENGINEER

ARCHITECT

INTERIOR-DESIGNER

REVISION DATE

1.

2.

3.

4.

5.

DRAWING-TITLE


แบบขยายหน้าต่าง น-1, น-2

APPROVED-BY


CHECKER-BY

DRAW-BY ภ.ก.น.ช. ก.ท.อ.ภาสพ


SCALE 1:50 DATE

DRAWING-NO. TOTAL

ID-43 43

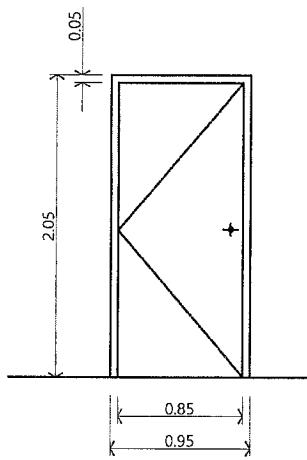

11

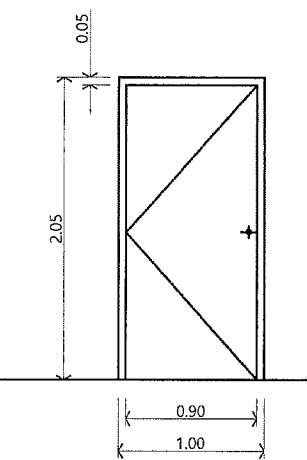

12

บานกรอบ

บาน

วงกบ

วีซีเปิด

อุปกรณ์

บานกรอบ

บาน

วงกบ

วีซีเปิด

อุปกรณ์


บานกรอบ

บาน


วงกบ

วีซีเปิด

อุปกรณ์

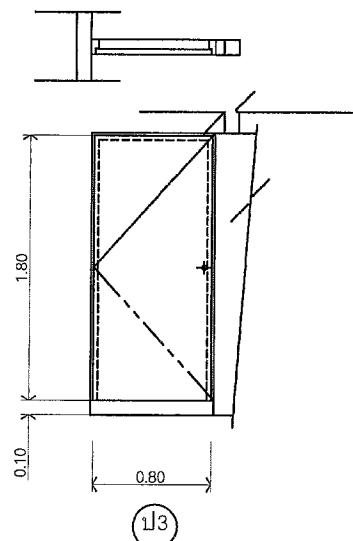

13

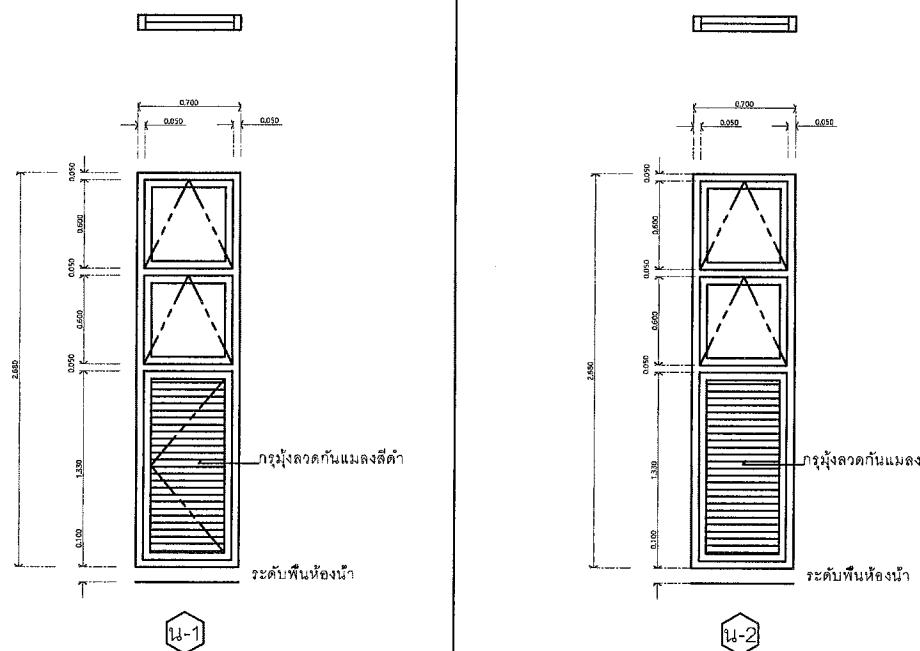

14-1

14-2

บานกรอบ

บาน

วงกบ

วีซีเปิด

อุปกรณ์

บานกรอบ อลูมิเนียม สีดำ หนา 2 มม.
บาน อลูมิเนียม สีดำ หนา 2 มม.
วงกบ อลูมิเนียม สีดำ หนา 2 มม.
วีซีเปิด บานกรอบหุ้ง อลูมิเนียม สีดำ หนา 2 มม.
อุปกรณ์ อุปกรณ์เปิดปิดบานกรอบหุ้ง

บานกรอบ อลูมิเนียม สีดำ หนา 2 มม.
บาน อลูมิเนียม สีดำ หนา 2 มม.
วงกบ อลูมิเนียม สีดำ หนา 2 มม.
วีซีเปิด บานกรอบหุ้ง อลูมิเนียม สีดำ หนา 2 มม.
อุปกรณ์ อุปกรณ์เปิดปิดบานกรอบหุ้ง

บานกรอบ อลูมิเนียม สีดำ หนา 2 มม.
บาน อลูมิเนียม สีดำ หนา 2 มม.
วงกบ อลูมิเนียม สีดำ หนา 2 มม.
วีซีเปิด บานกรอบหุ้ง อลูมิเนียม สีดำ หนา 2 มม.
อุปกรณ์ อุปกรณ์เปิดปิดบานกรอบหุ้ง