

แบบรายละเอียด

งานปรับปรุงห้องประชุม อาคารพิพิธภัณฑ์วิทยาศาสตร์

องค์การพิพิธภัณฑ์วิทยาศาสตร์แห่งชาติ
กระทรวงวิทยาศาสตร์และเทคโนโลยี
เทคโนโลยี ด. คลองห้า อ. คลองหลวง จ. ปทุมธานี

โครงการ

งานปรับปรุงห้องประชุม 1

อาคารพิพิธภัณฑ์ศาสตร์

องค์การพิพิธภัณฑ์วิทยาศาสตร์แห่งชาติ

เทคโนโลยี อ.คลองท่า อ.คลองหลวง จ.ปทุมธานี

กองการสถานที่

เวชยันต์ จารุเพ็ง

สถาปัตยกรรม

เวชยันต์ จารุเพ็ง

กฤษฎี ก้ววงศ์

โครงสร้าง/โยธา

-

ระบบไฟฟ้า/สื่อสาร

ชยุต ม่วงไหมทอง

ฐิติพันธ์ วงศ์จันทร์เพ็ญ

ระบบเครื่องกล

ชัยชาญ อึ้งโสภาพงษ์

ระบบสุขาภิบาล

-

แก้ไข

วัน/เดือน/ปี	คำอธิบาย
24/01/2560	สำหรับภารกิจการเสนอราคา

แบบแปลน

ผังบริเวณ

อนุมัติ/ตรวจลง

วันเริ่มงาน

วันเสร็จงาน

มาตราส่วน

I : 4000


งานที่

A-02

เขียนโดย

กฤษฎี ก้ววงศ์


แผนที่

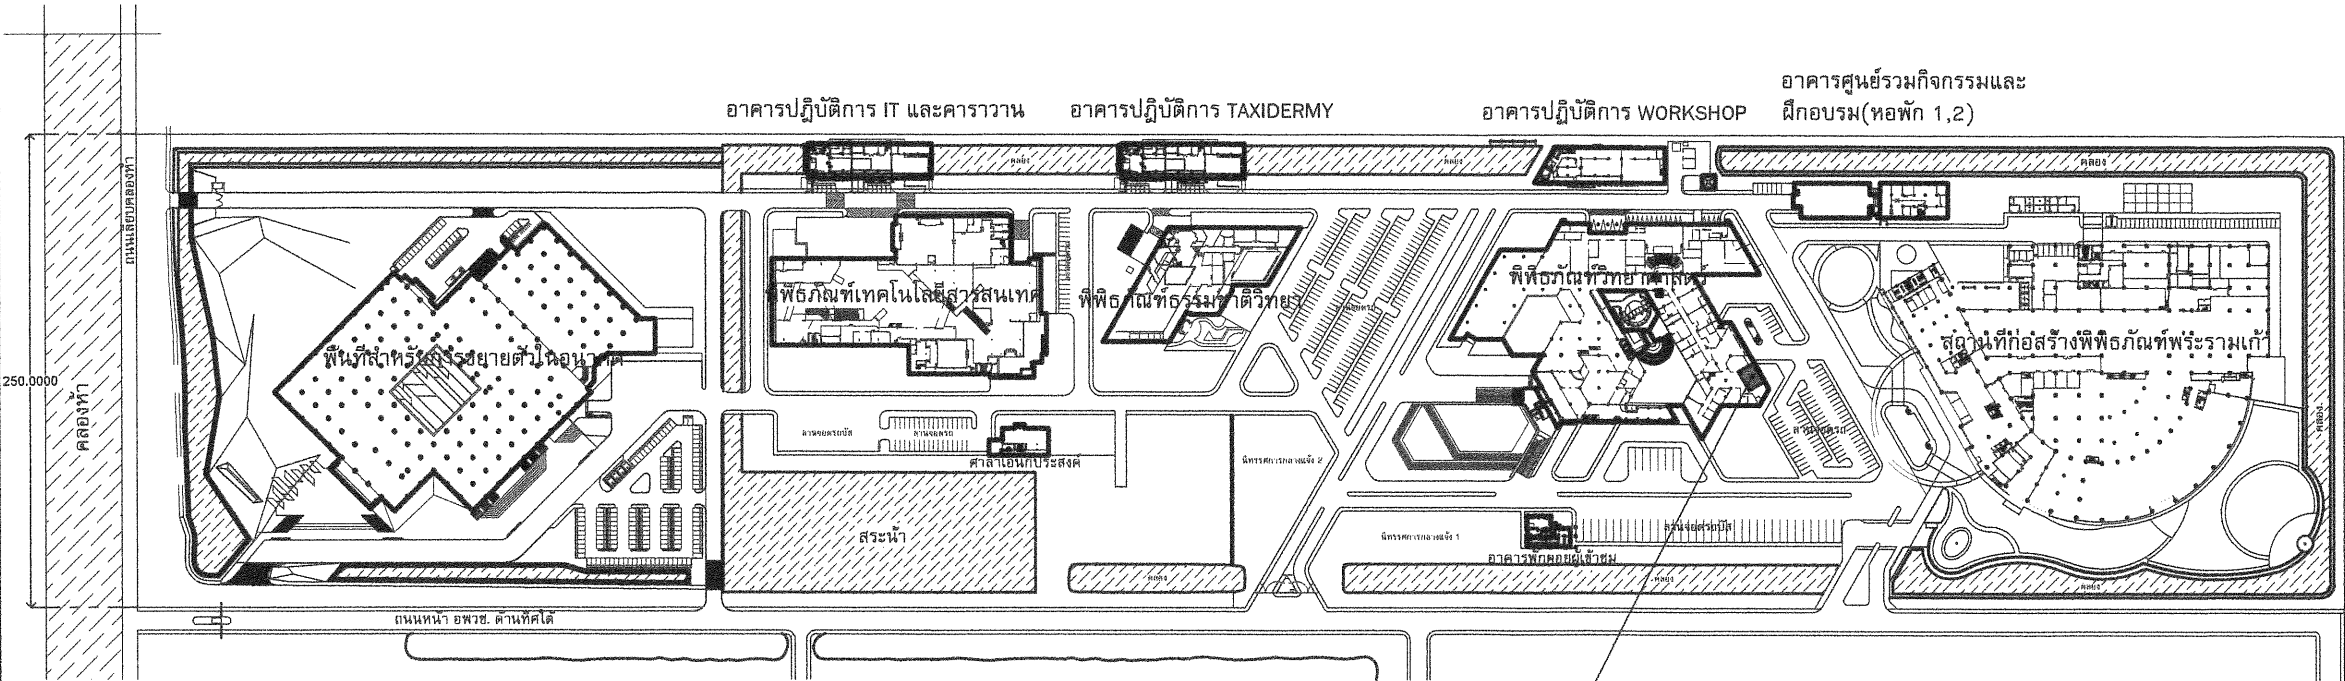


บริเวณปรับปรุง ห้องประชุม 1

อาคารพิพิธภัณฑ์วิทยาศาสตร์

RAMA 9 RESERVIOR

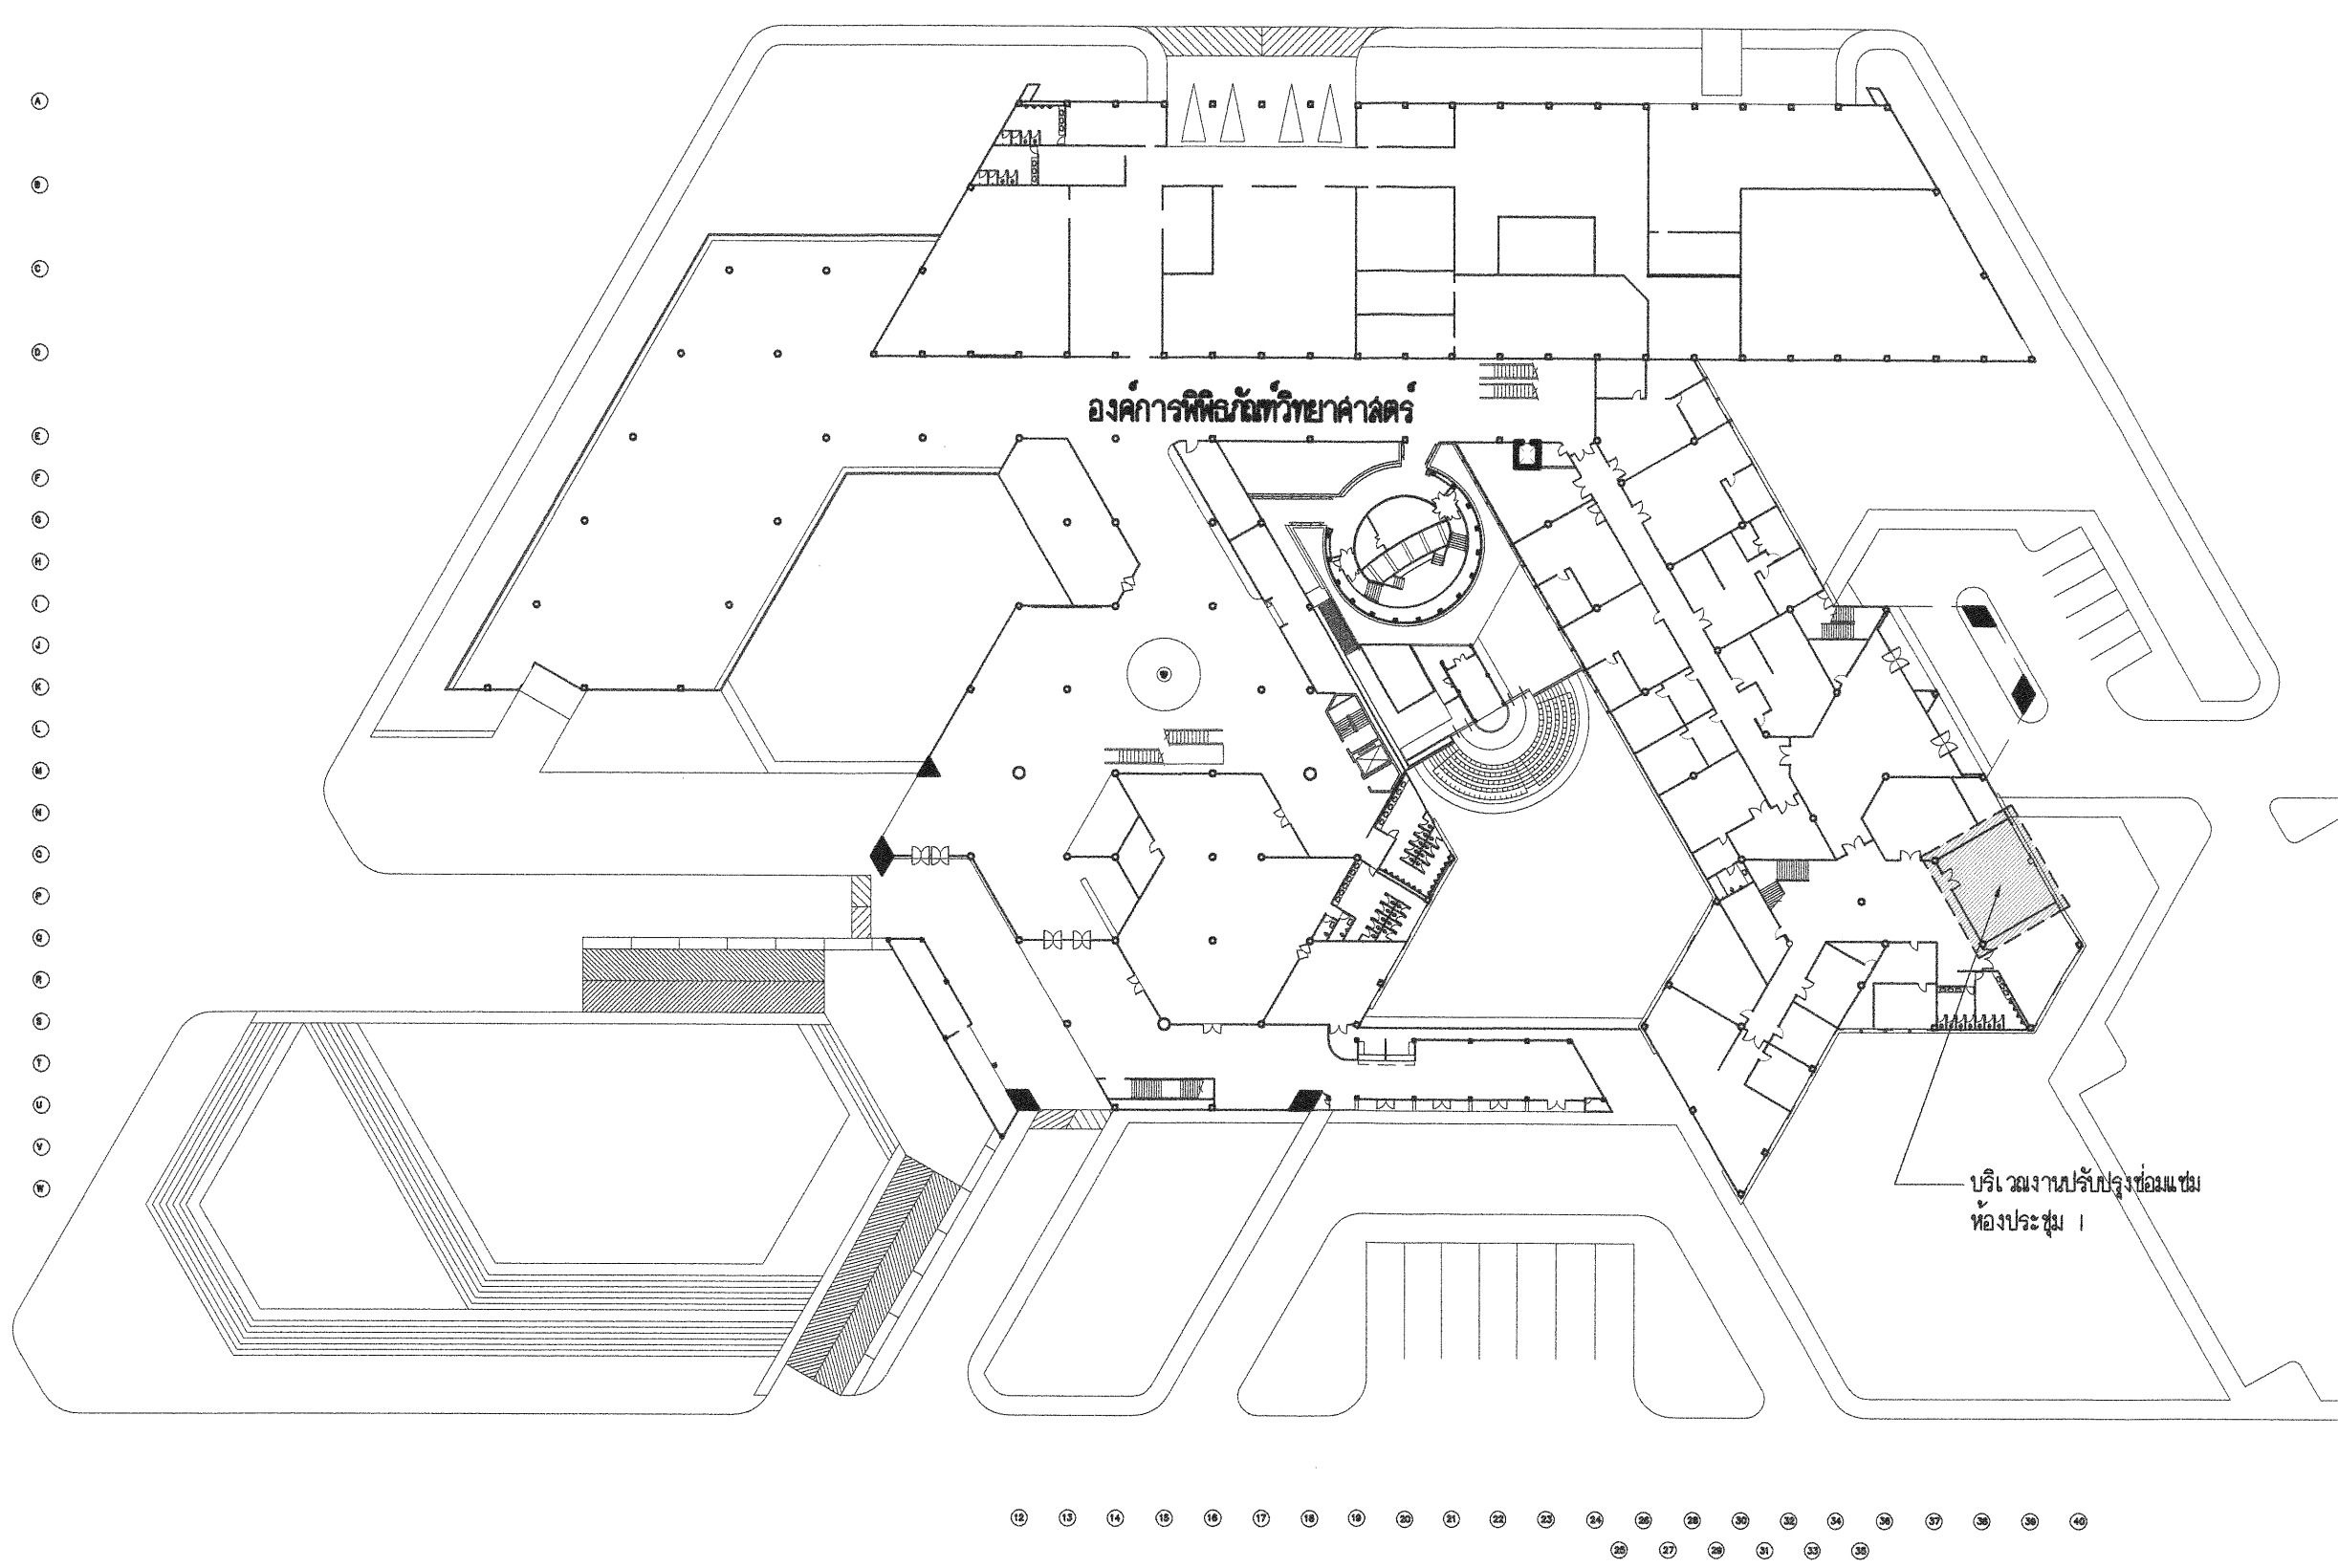

ผังบริเวณอาคาร

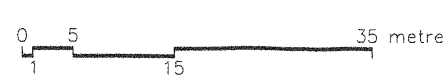

โครงการ

งานปรับปรุงซ่อมแซมห้องประชุม 1

อาคารพิพิธภัณฑ์วิทยาศาสตร์
องค์การพิพิธภัณฑ์วิทยาศาสตร์แห่งชาติ
เขตปทุมธานี ต.คลองห้า อ.คลองหลวง จ.ปทุมธานี

กองการสถานที่










ระบบสุขาภิบาล

-

แก้ไข

วัน/เดือน/ปี คำอธิบาย

24/01/2560 สำหรับภาพแสดงราคา

แบบแสดง

ผังบริเวณอาคาร

อนุมัติ/ตรวจสอบ

วันเริ่มงาน

วันเสร็จงาน

มาตราส่วน

1 : 750

แบบที่


A-03

งานที่

เขียนโดย

กฤษฎีกา กว้าง

แบบที่

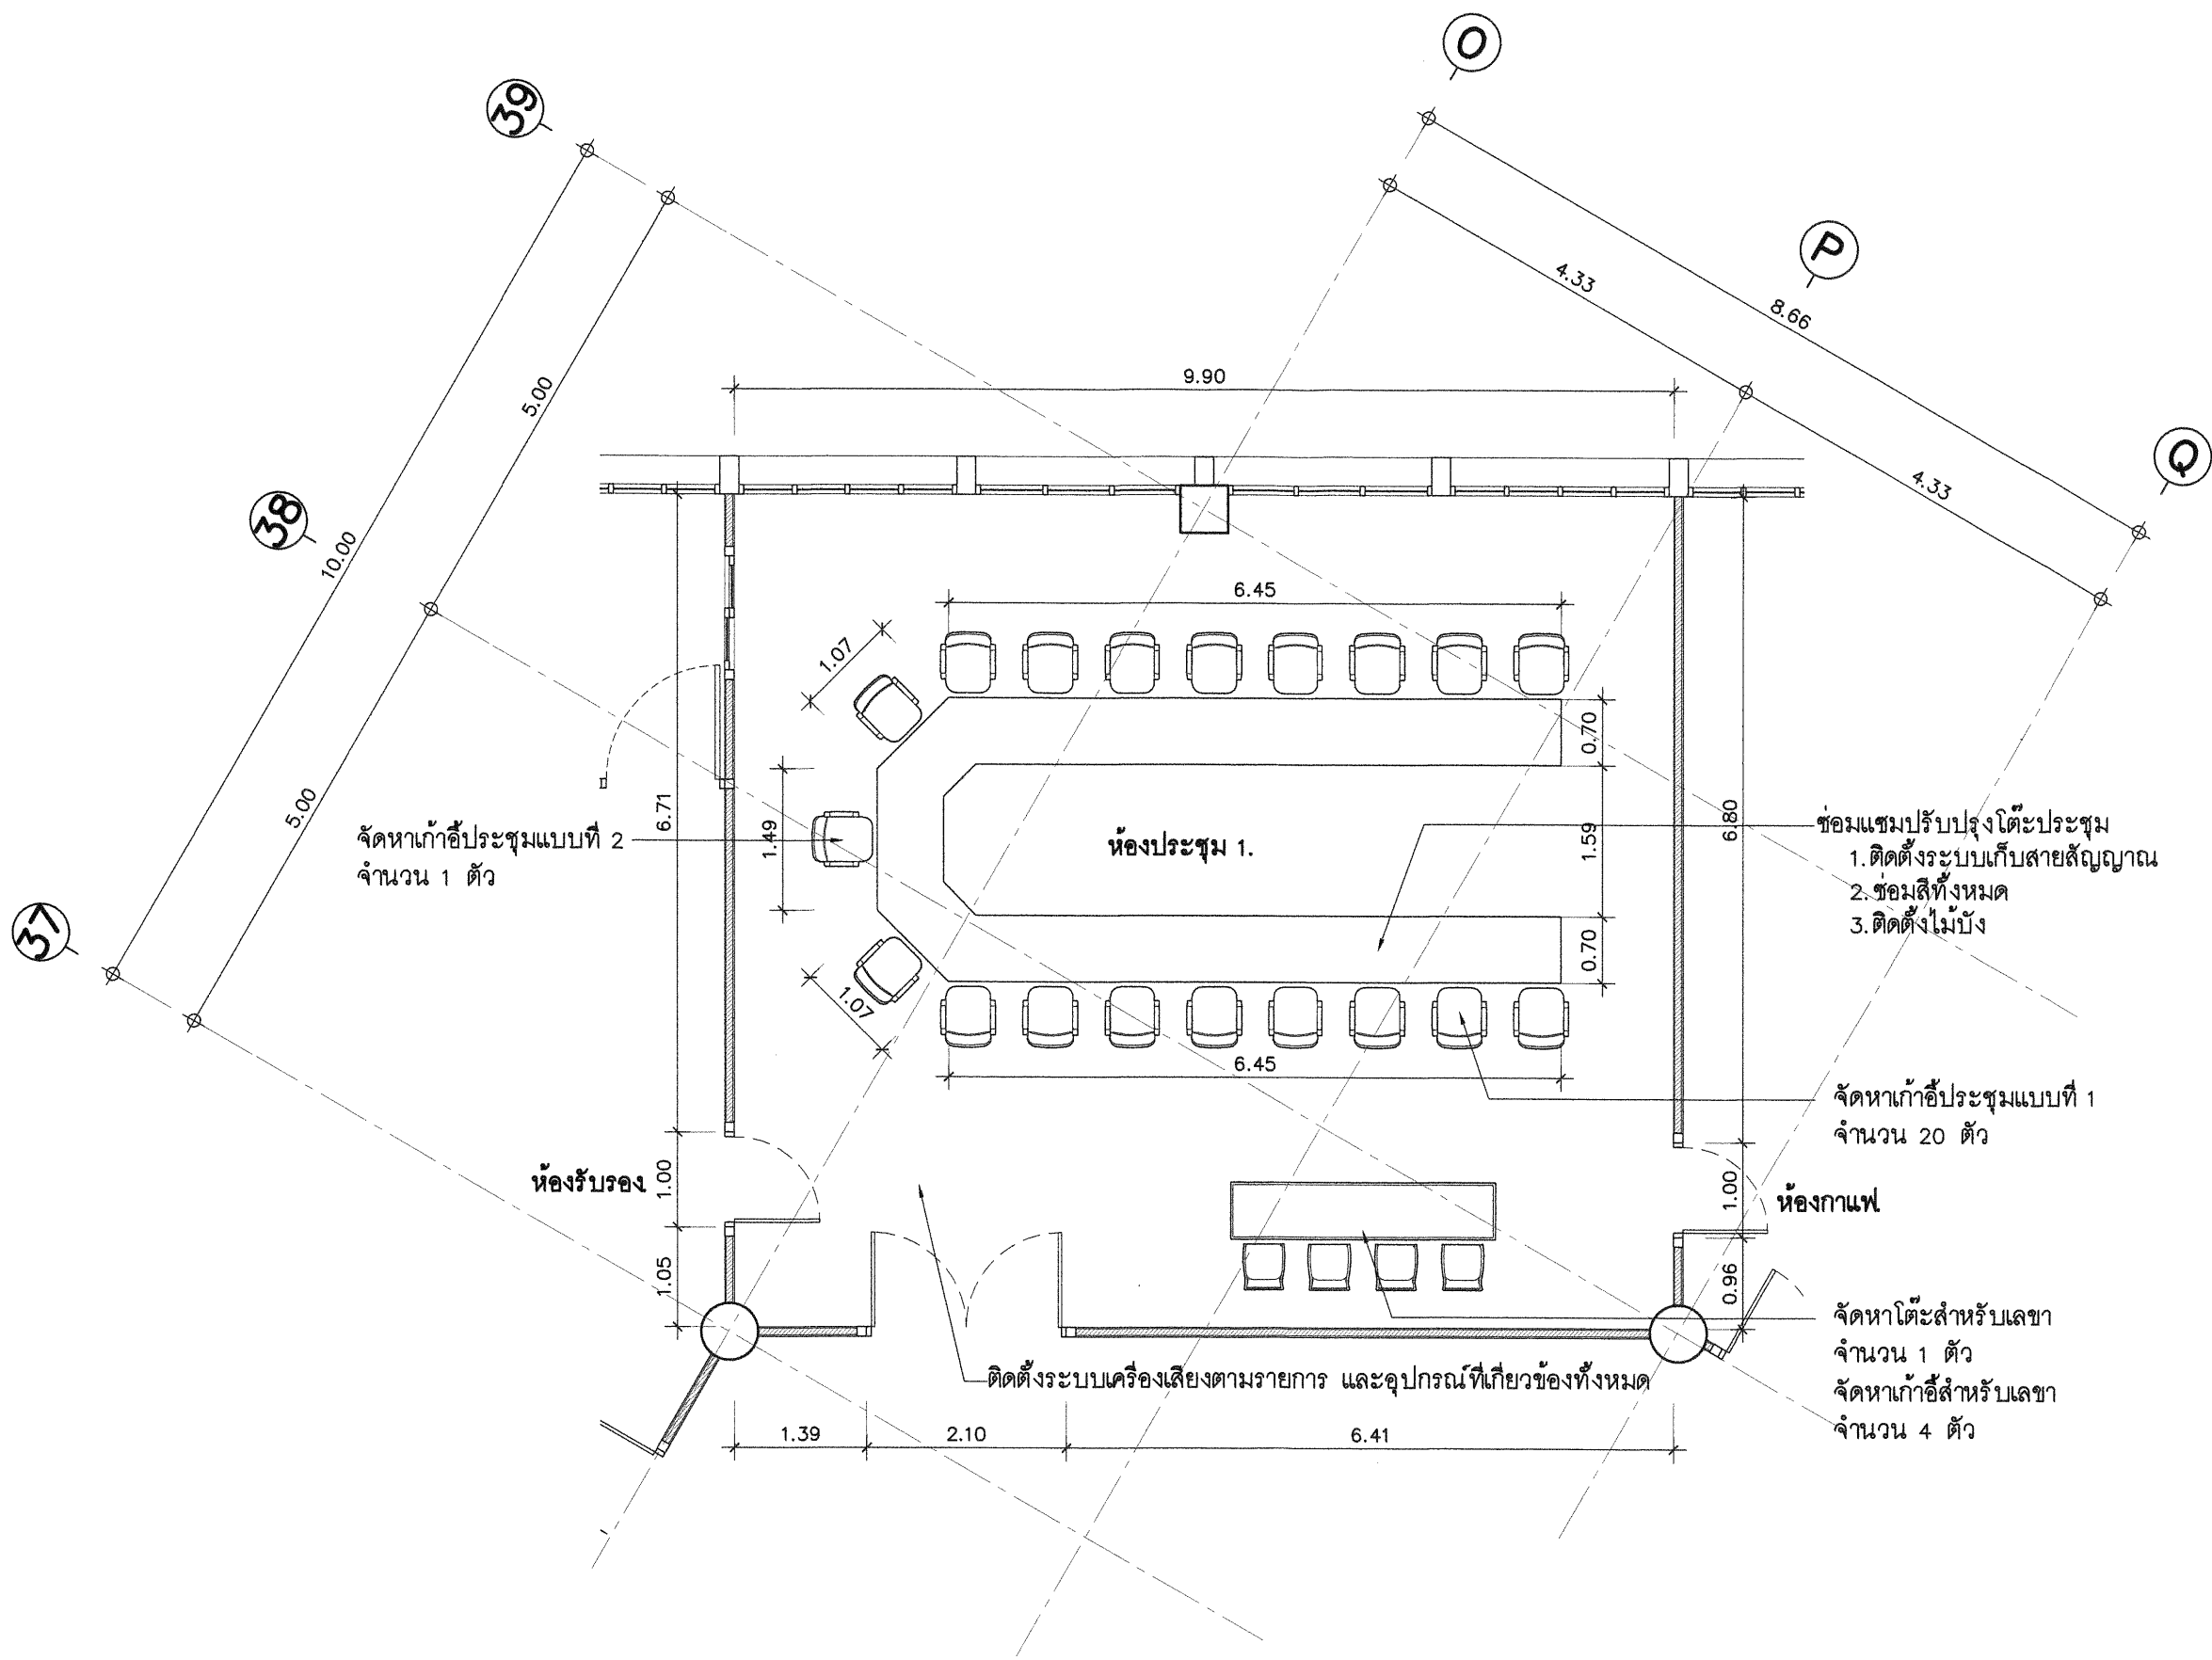

แปลนห้องประชุม 1
 มาตรฐาน
 1 : 75

โครงการ	
งานปรับปรุงซ่อมแซมห้องประชุม 1	
อาคารพิพิธภัณฑ์วิทยาศาสตร์ องค์การพิพิธภัณฑ์วิทยาศาสตร์แห่งชาติ เทคโนโลยี ด.คลองท่า อ.คลองหลวง จ.ปทุมธานี	
กองการสถานที่	
เวชชีต์ จารุเพ็ง	
สถาปัตยกรรม	
เวชชีต์ จารุเพ็ง กฤษฎี ก้ววงศ์	
โครงสร้าง/โยธา	
-	
ระบบไฟฟ้า/สื่อสาร	
ชยต์ ม่วงโหมทอง รุติภัท วังค์จันทร์เพ็ญ	
ระบบเครื่องกล	
ชัยชาญ อึ้งโสภาพงษ์	
ระบบสุขาภิบาล	
-	
แก้ไข	
วัน/เดือน/ปี	คำอธิบาย
24/01/2560	สำหรับการเสนอราคา
แบบแสดง	
แปลนห้องประชุม 1	
อนุมัติ/ตรวจสอบ	
วันเริ่มงาน	วันเสร็จงาน
มาตรฐาน 1 : 75	แบบที่ A-04
งานที่	
เขียนโดย กฤษฎี ก้ววงศ์	แผนที่