





องค์การพิพิธภัณฑ์วิทยาศาสตร์แห่งชาติ

โดย




แผนกวิศวกรรมศาสตร์ มหาวิทยาลัยเกษตรศาสตร์


21 มิถุนายน 2559


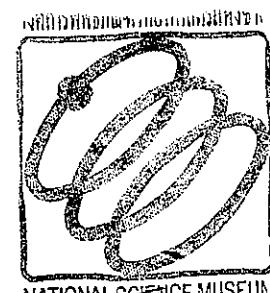


ผู้จัดทำ  
ผู้ตรวจ  
ผู้รับ  
ผู้ลงนาม

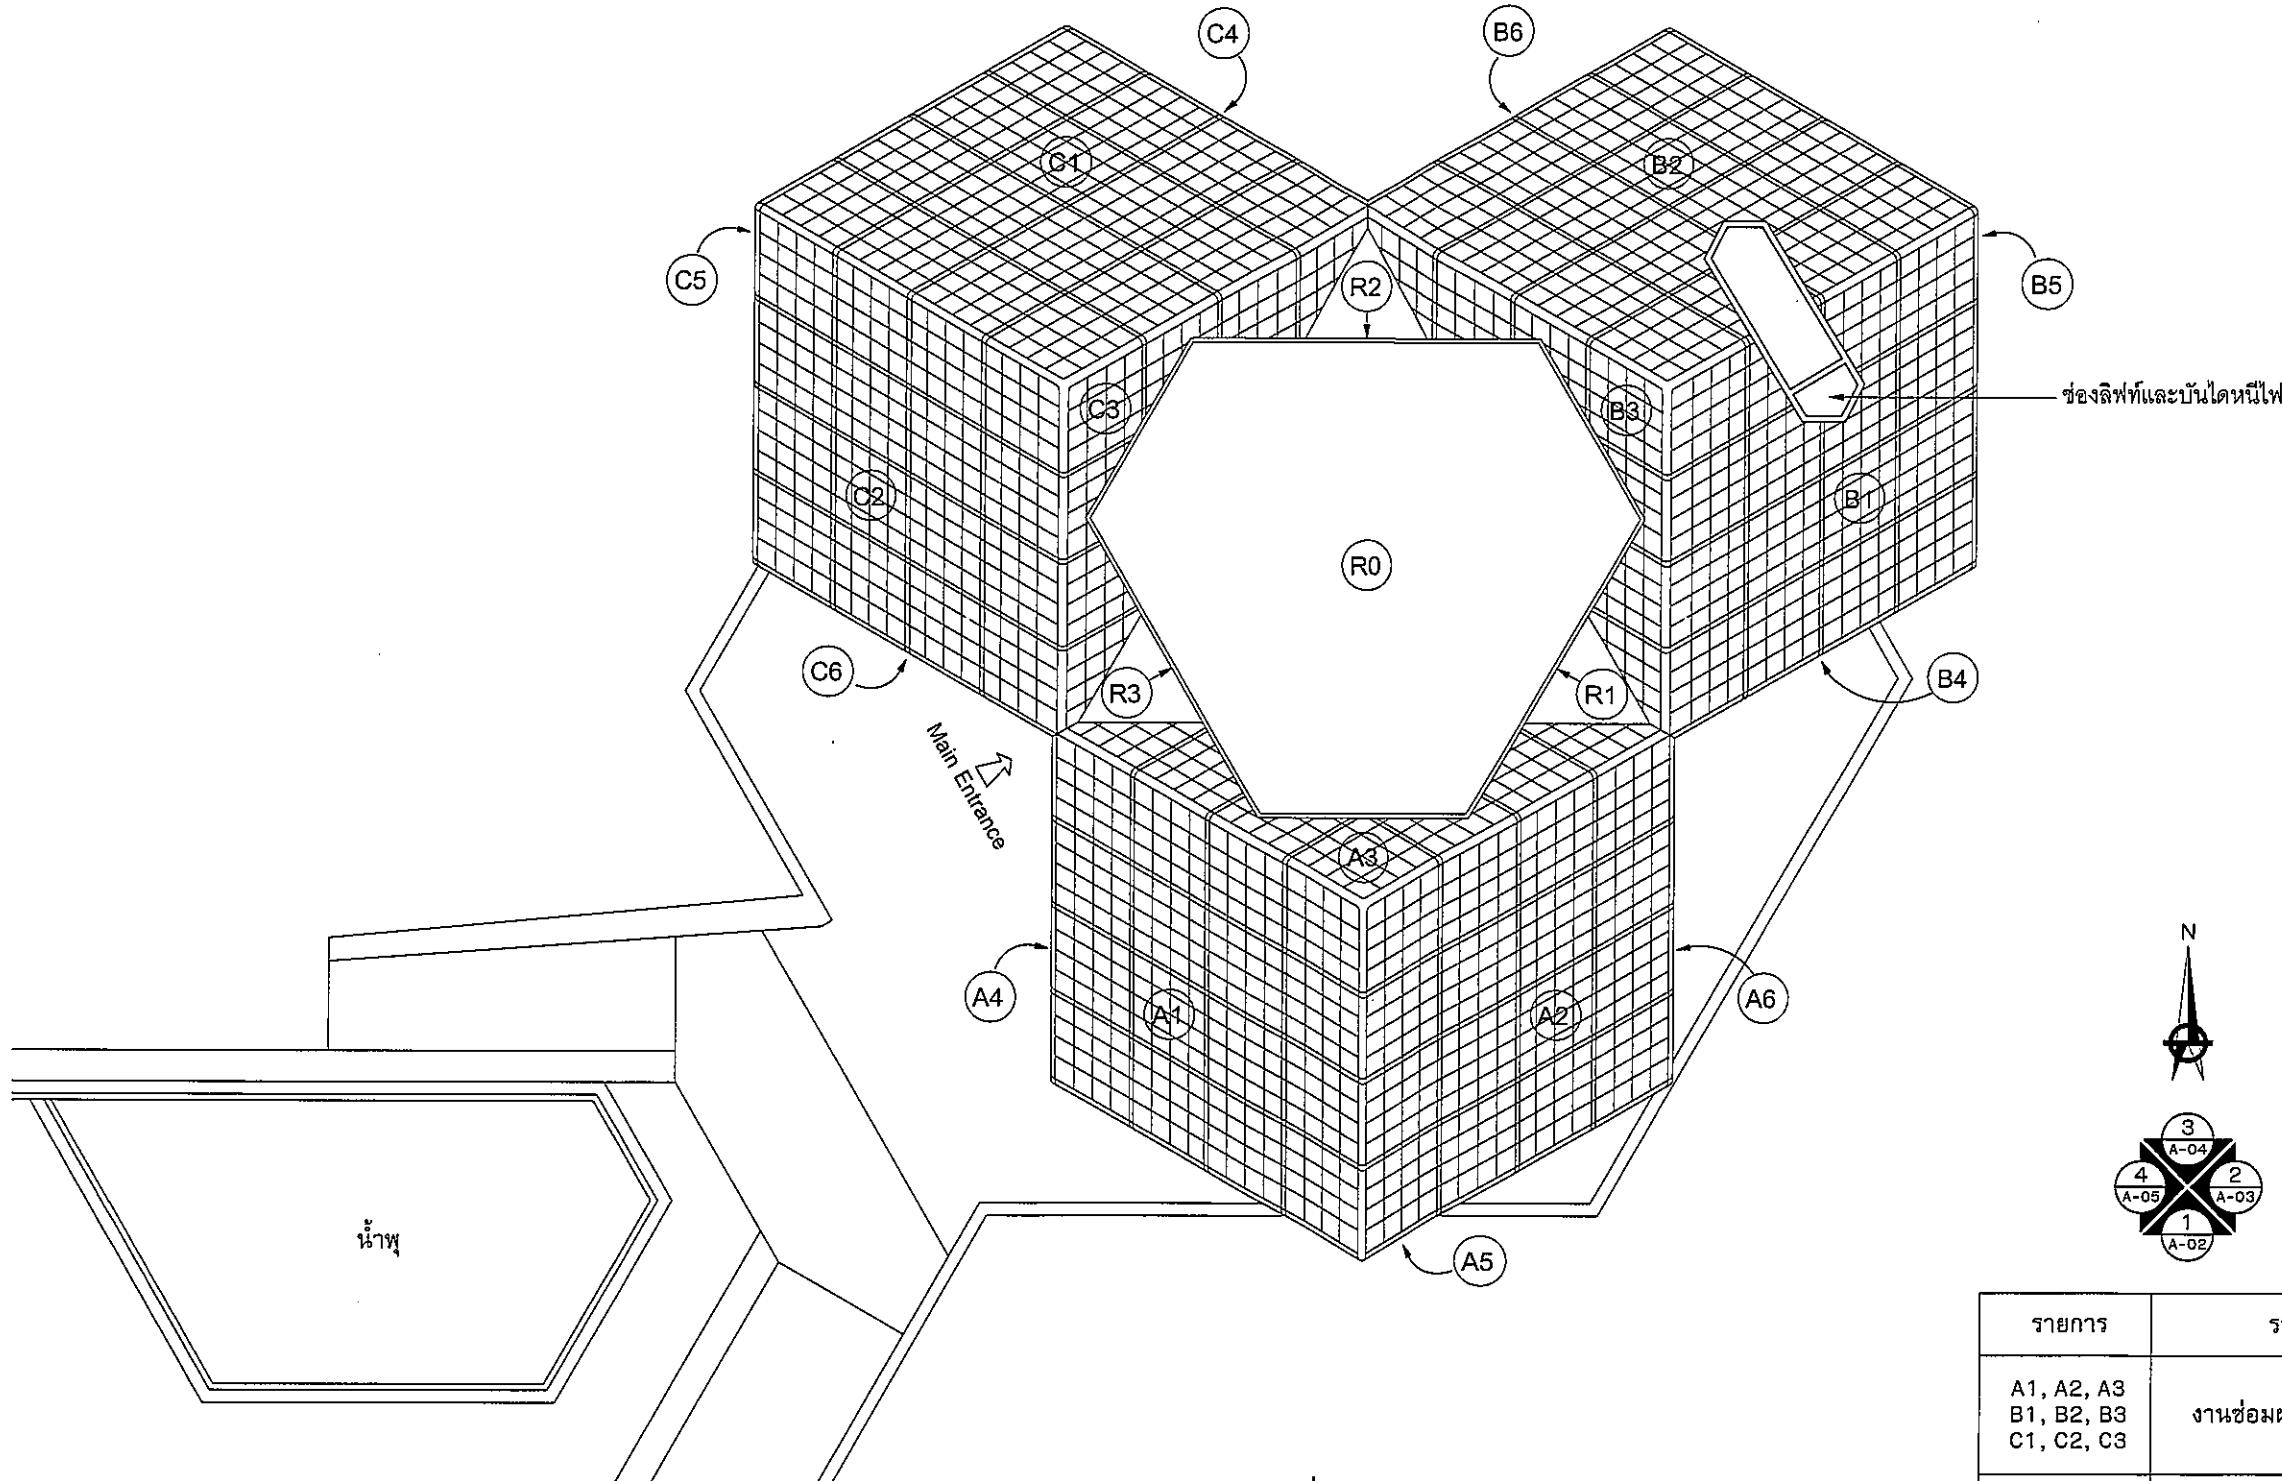

รายการ	รายละเอียด	ดูแบบข่าย	Drawing No.
A1, A2, A3 B1, B2, B3 C1, C2, C3	งานซ่อมผนัง 9 จุด ด้านบน	2, 3, 4, 5	A - 07 A - 08
A4, A5, A6 B4, B5, B6 C4, C5, C6	งานซ่อมผนัง 9 จุด ด้านล่าง	6, 7, 8, 9	A - 09 A - 10
M1	งานซ่อมผังกระจก	10	A - 10

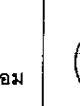Remark :	Owner :  องค์การพิพิธภัณฑ์วิทยาศาสตร์แห่งชาติ	Consultant :  คณะวิศวกรรมศาสตร์ มหาวิทยาลัยมหิดล	Project : งานออกแบบซ่อมแซมผนังอาคาร พิพิธภัณฑ์วิทยาศาสตร์มหาวิทยาลัย Drawing Title : แปลนอาคาร	Civil Engineer : ดร. มงคล คำวงศ์ ยศย.ร.ญ. 3875 Drawn by : ภูมิส ผลพันธ์	Approved by : ดร. มงคล คำวงศ์ Checked by : Date : 21/06/2559 Scale : 1:500	Drawing No. : A - 01
----------	---	---	---	--	--	-------------------------

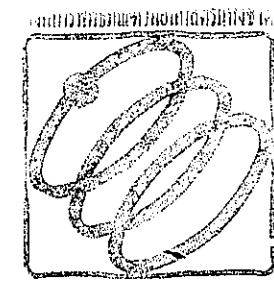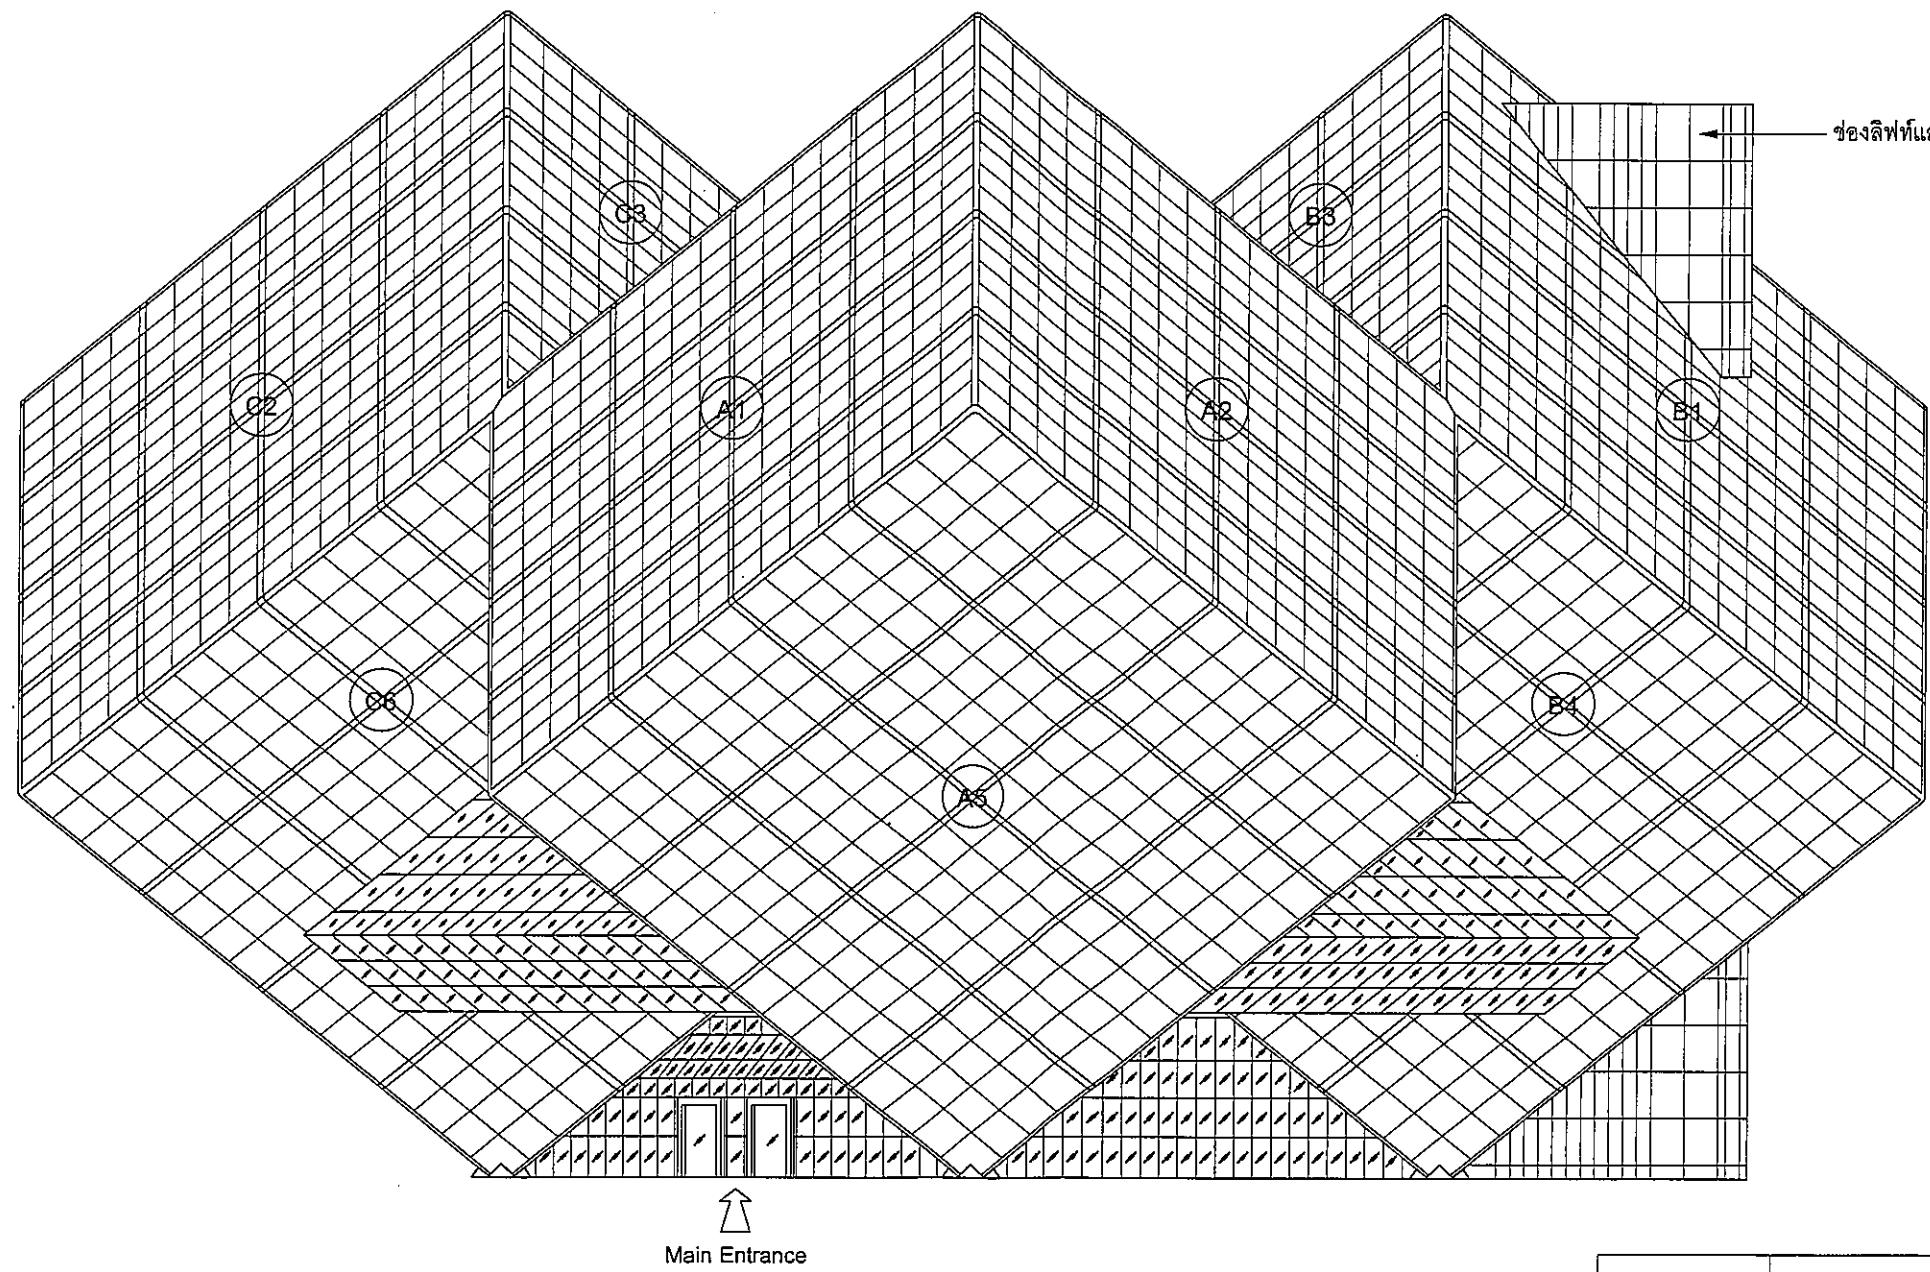

สัญลักษณ์	
(A1)	- (A6)
(B1)	- (B6)
(C1)	- (C6)
(R1)	- (R3)
(M1)	หมายเลขอ้างอิง หมายเหตุหลังคาก หมายเลขอ้างอิงกระจก



รายการ	รายละเอียด	ดูแบบขยาย	Drawing No.
A1, A2, A3 B1, B2, B3 C1, C2, C3	งานซ่อมผนัง 9 จุด ด้านบน	2, 3, 4, 5	A - 07 A - 08
A4, A5, A6 B4, B5, B6 C4, C5, C6	งานซ่อมผนัง 9 จุด ด้านล่าง	6, 7, 8, 9	A - 09 A - 10
M1	งานซ่อมผนังกระจก	10	A - 10

Remark :

Owner :  องค์การพิพิธภัณฑ์วิทยาศาสตร์แห่งชาติ กระทรวงวิทยาศาสตร์ เทคโนโลยีและสิ่งแวดล้อม	Consultant :  คณะกรรมการมาตรฐาน มหาวิทยาลัยเกษตรศาสตร์	Project : งานออกแบบซ่อมแซมผนังอาคาร พิพิธภัณฑ์วิทยาศาสตร์มหาวิทยาลัย Drawing Title : ELEVATION 1	Civil Engineer : ดร. มงคล คำวงศ์ ศ.ดร. ญ. 3875	Approved by : ดร. มงคล คำวงศ์	Drawing No. : A - 02
			Checked by : .	Drawn by : ภูมิศักดิ์ พลับพูล Date : 21/06/2559	Scale : -




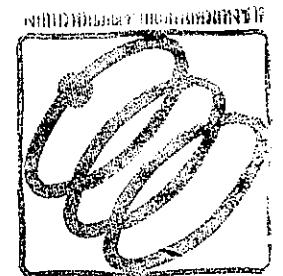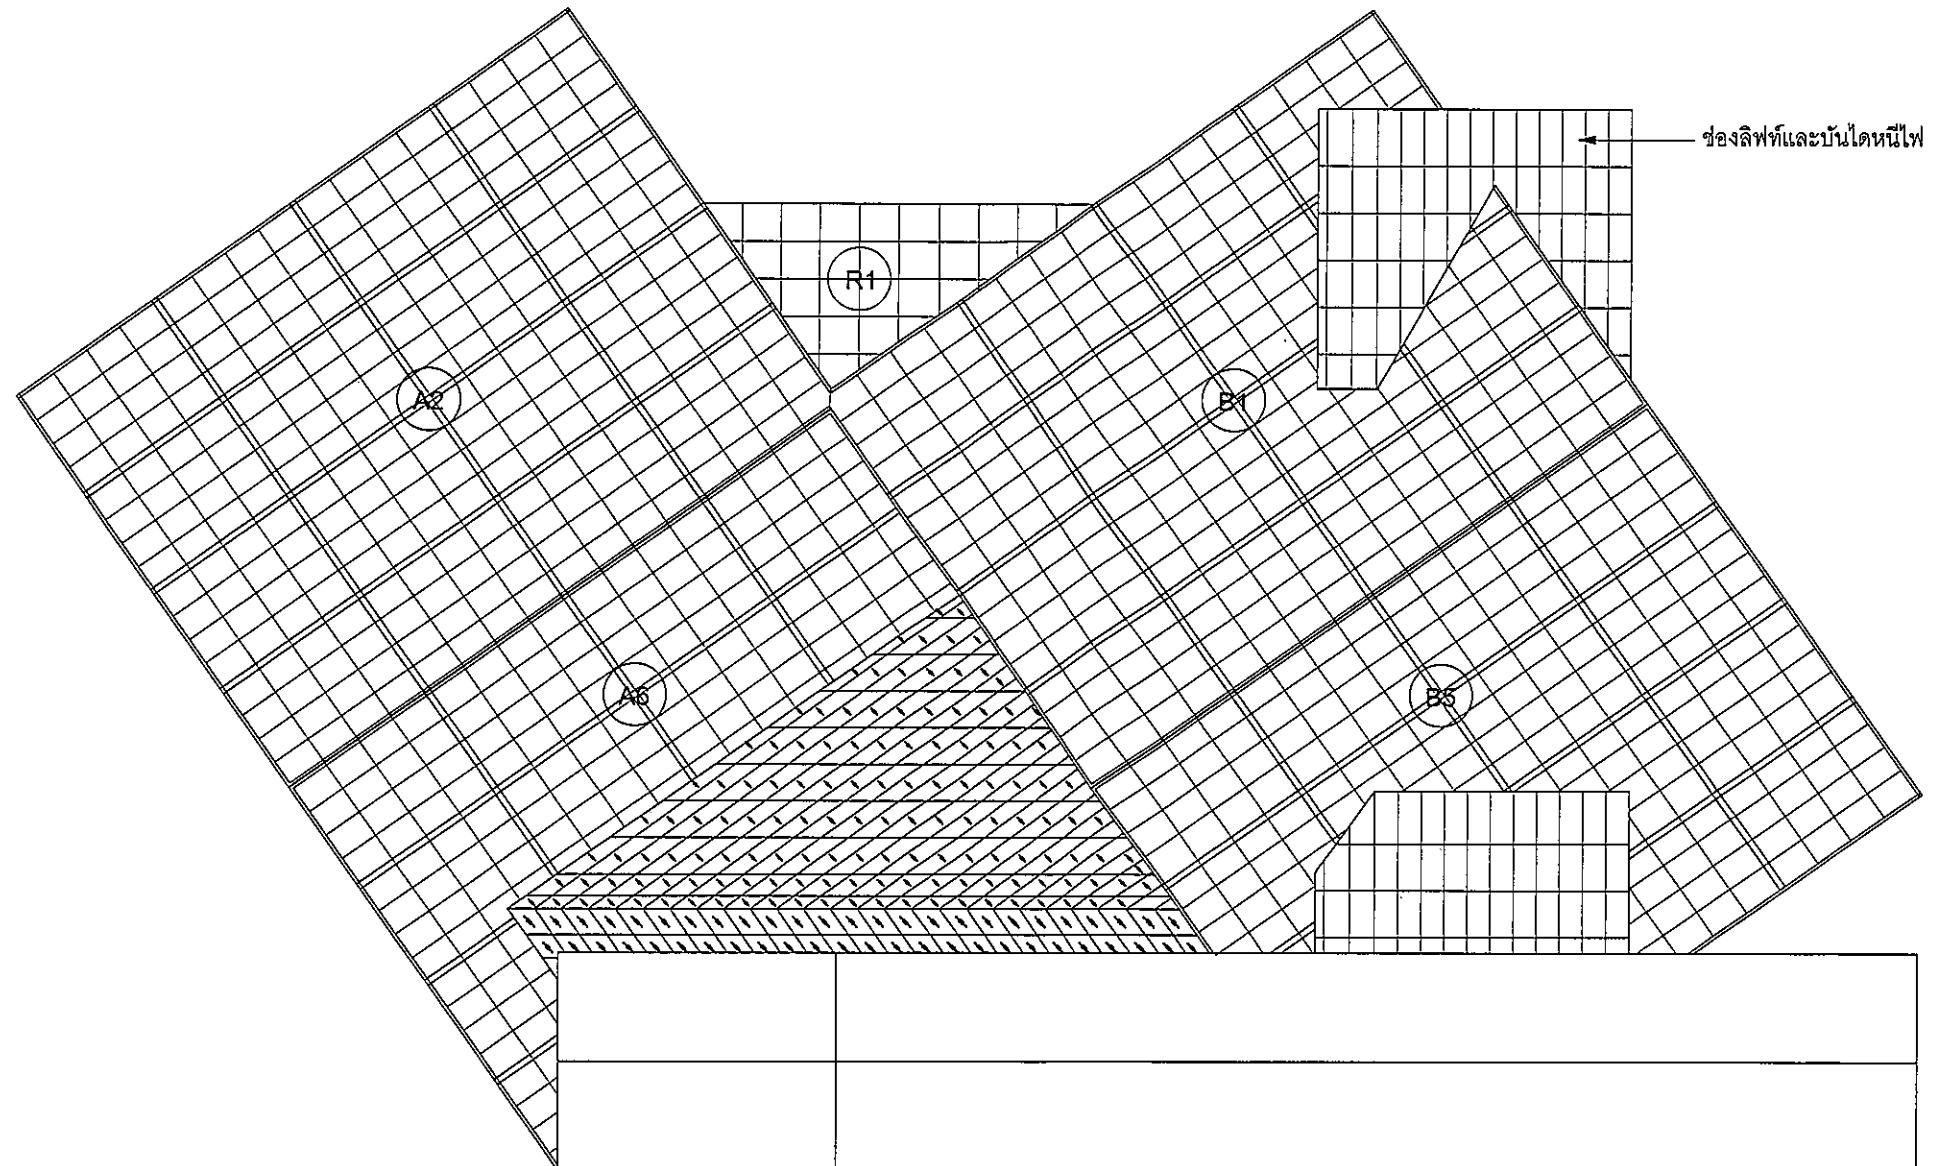

สัญลักษณ์	
(A1) - (A6)	หมายเลขอ้างอิง
(B1) - (B6)	หมายเลขอ้างอิง
(C1) - (C6)	หมายเลขอ้างอิง
(R1) - (R3)	หมายเลขอ้างอิงค่า
M1	หมายเลขอ้างอิงกระจก


ELEVATION 2  
SCALE

รายการ	รายละเอียด	แบบข่าย	Drawing No.
A1, A2, A3 B1, B2, B3 C1, C2, C3	งานซ่อมผนัง 9 จุด ด้านบน	2, 3, 4, 5	A - 07 A - 08
A4, A5, A6 B4, B5, B6 C4, C5, C6	งานซ่อมผนัง 9 จุด ด้านล่าง	6, 7, 8, 9	A - 09 A - 10
M1	งานซ่อมผนังกระจก	10	A - 10

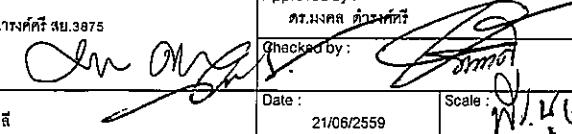Remark :	Owner :  องค์การพิพิธภัณฑ์วิทยาศาสตร์แห่งชาติ กระทรวงวิทยาศาสตร์ เทคโนโลยีและสิ่งแวดล้อม	Consultant :  คณะวิศวกรรมศาสตร์ มหาวิทยาลัยเกษตรศาสตร์	Project : งานออกแบบซ่อมแซมผนังอาคาร พิพิธภัณฑ์วิทยาศาสตร์รวมทั้งห้องน้ำ	Civil Engineer : ดร. มงคล คำวงศ์ สาย 3875	Approved by : ดร.มงคล คำวงศ์	Drawing No. : A - 03
			Drawing Title : ELEVATION 2	Checked by : 	Date : 21/06/2559	Scale : 1:100




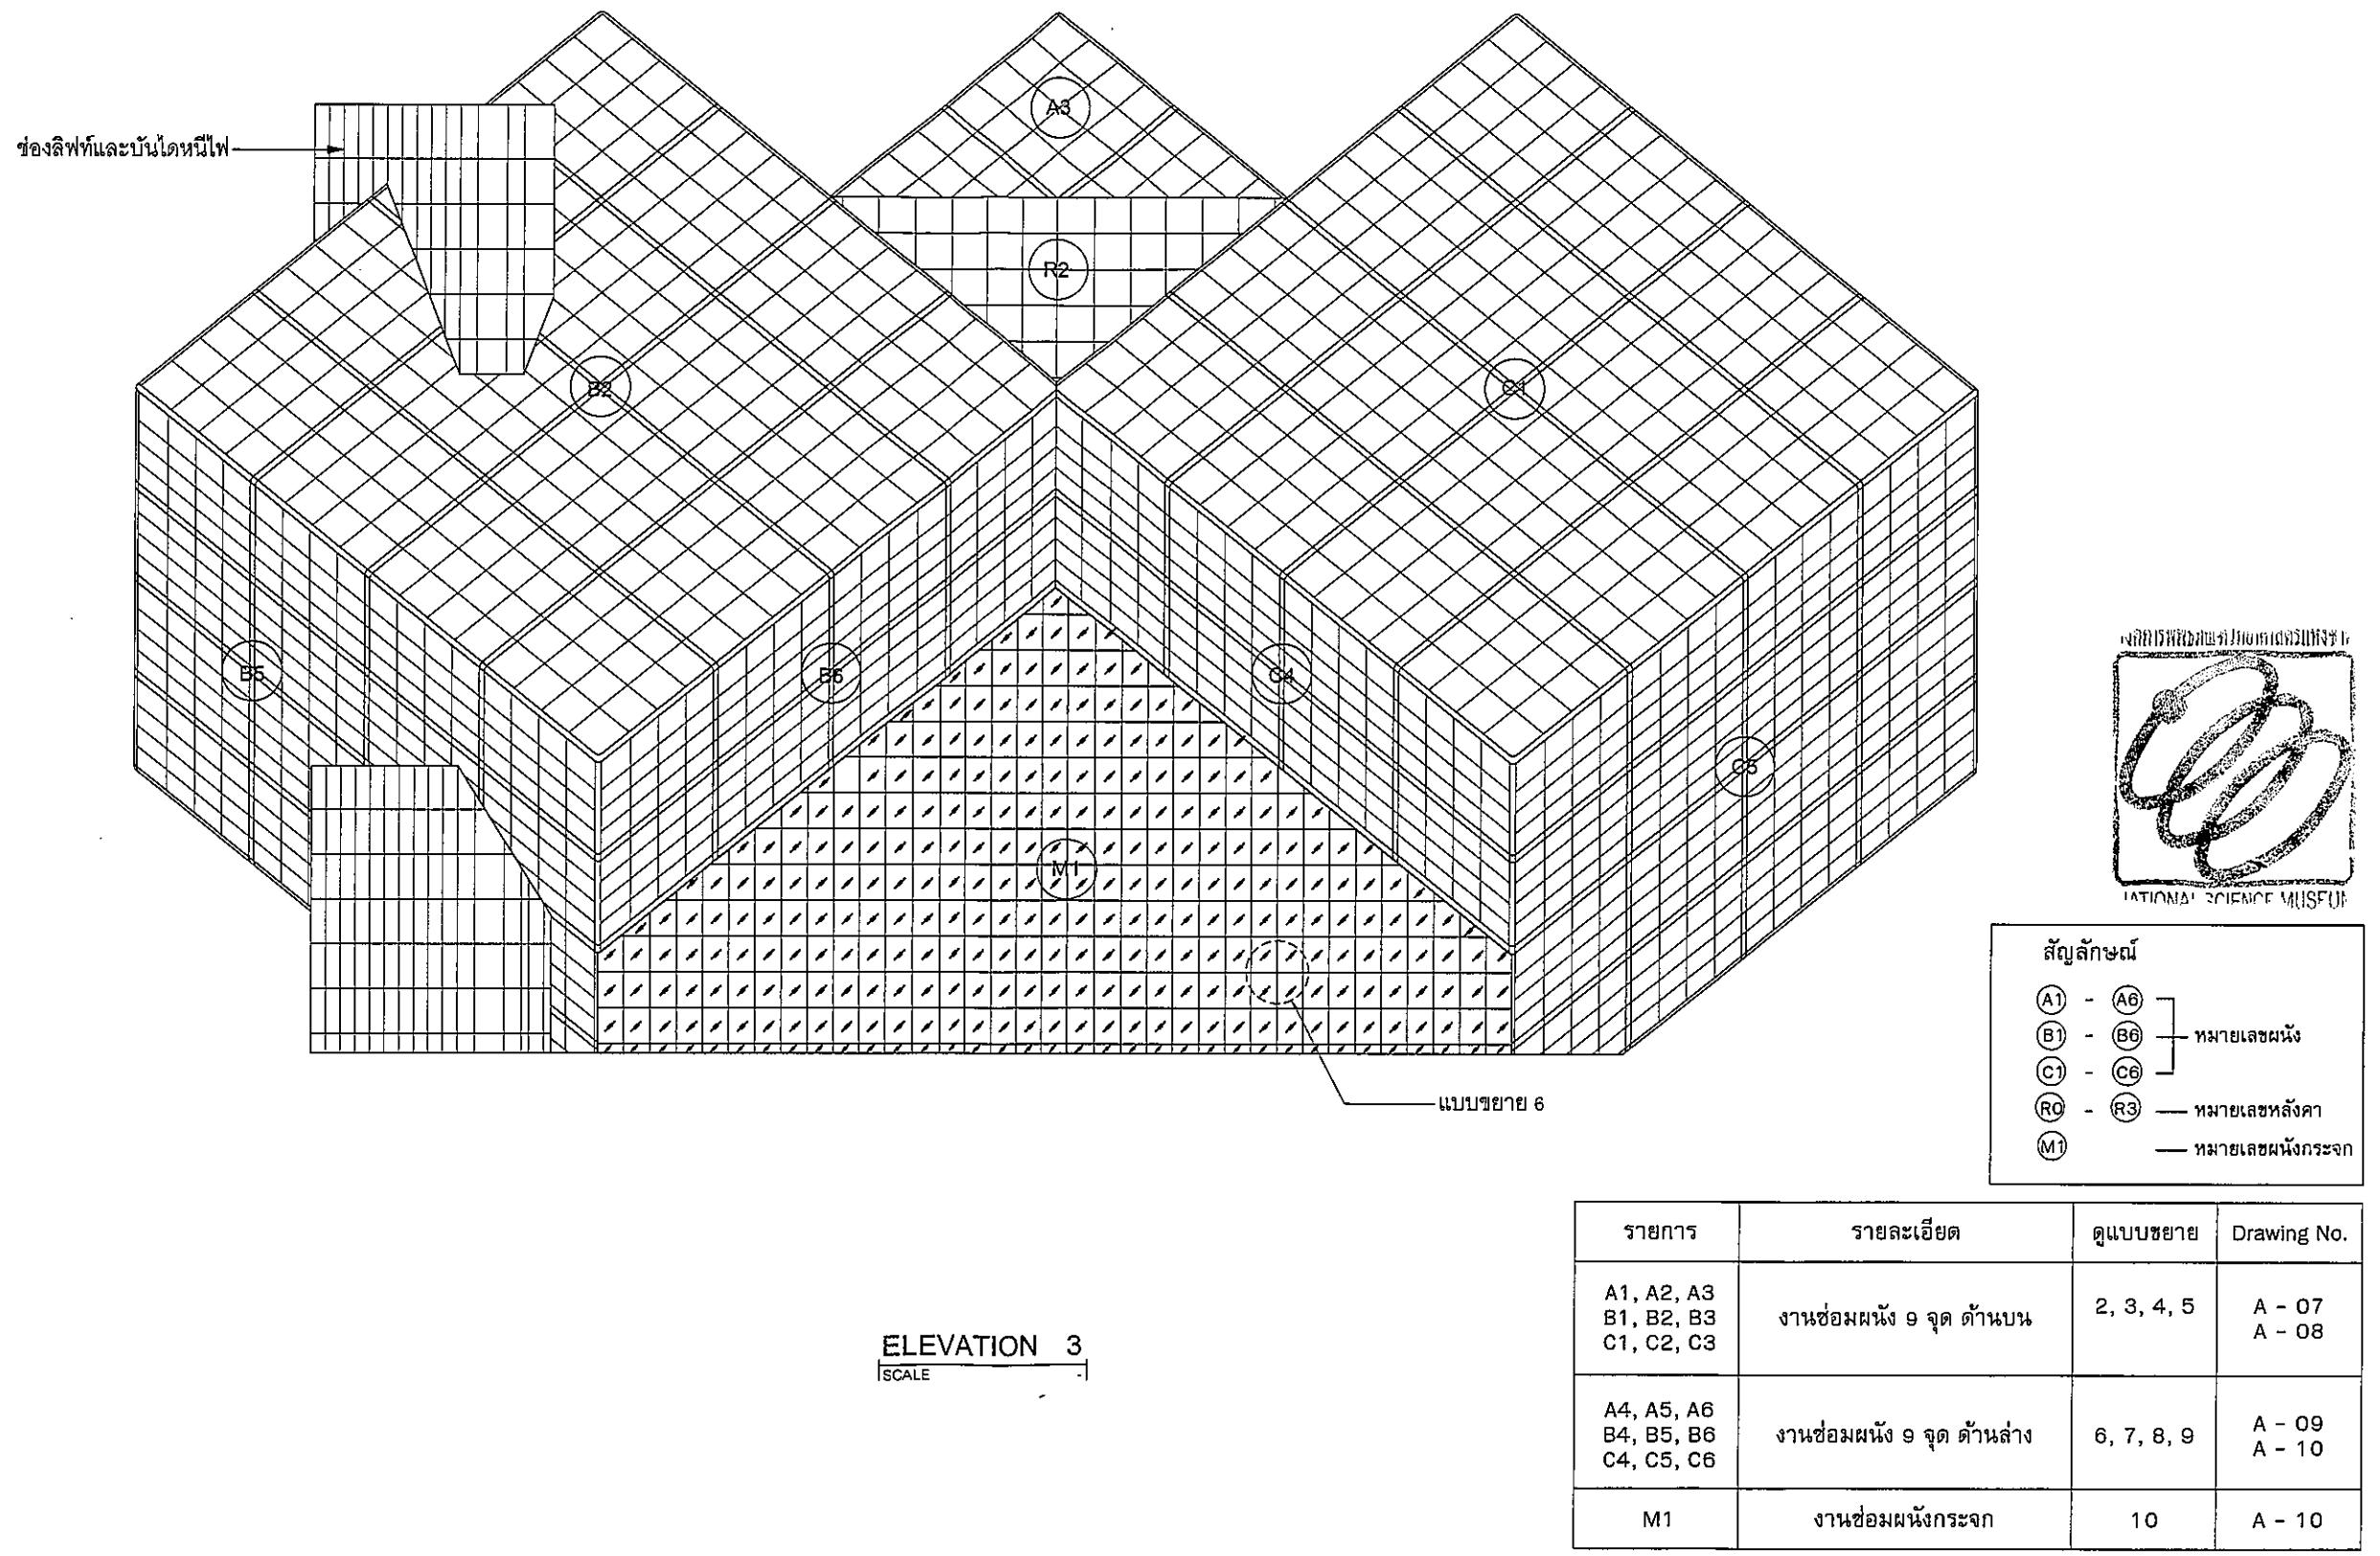


Remark :	Owner :  องค์กรพิพิธภัณฑ์วิทยาศาสตร์แห่งชาติ กระทรวงวิทยาศาสตร์ เทคโนโลยีและสิ่งแวดล้อม	Consultant :  คณะวิศวกรรมศาสตร์ มหาวิทยาลัยเกษตรศาสตร์	Project : งานออกแบบซ่อมแซมผนังอาคาร พิพิธภัณฑ์วิทยาศาสตร์มหาวิทยาลัย Drawing Title : ELEVATION 3	Civil Engineer : ดร. มงคล คำวงศ์ สม.3875 Checked by : <i>[Signature]</i>	Approved by : ดร.มงคล คำวงศ์	Drawing No. : A - 04
				Drawn by : ฤทธิ์ พลับดี	Date : 21/06/2559	Scale : 1:100



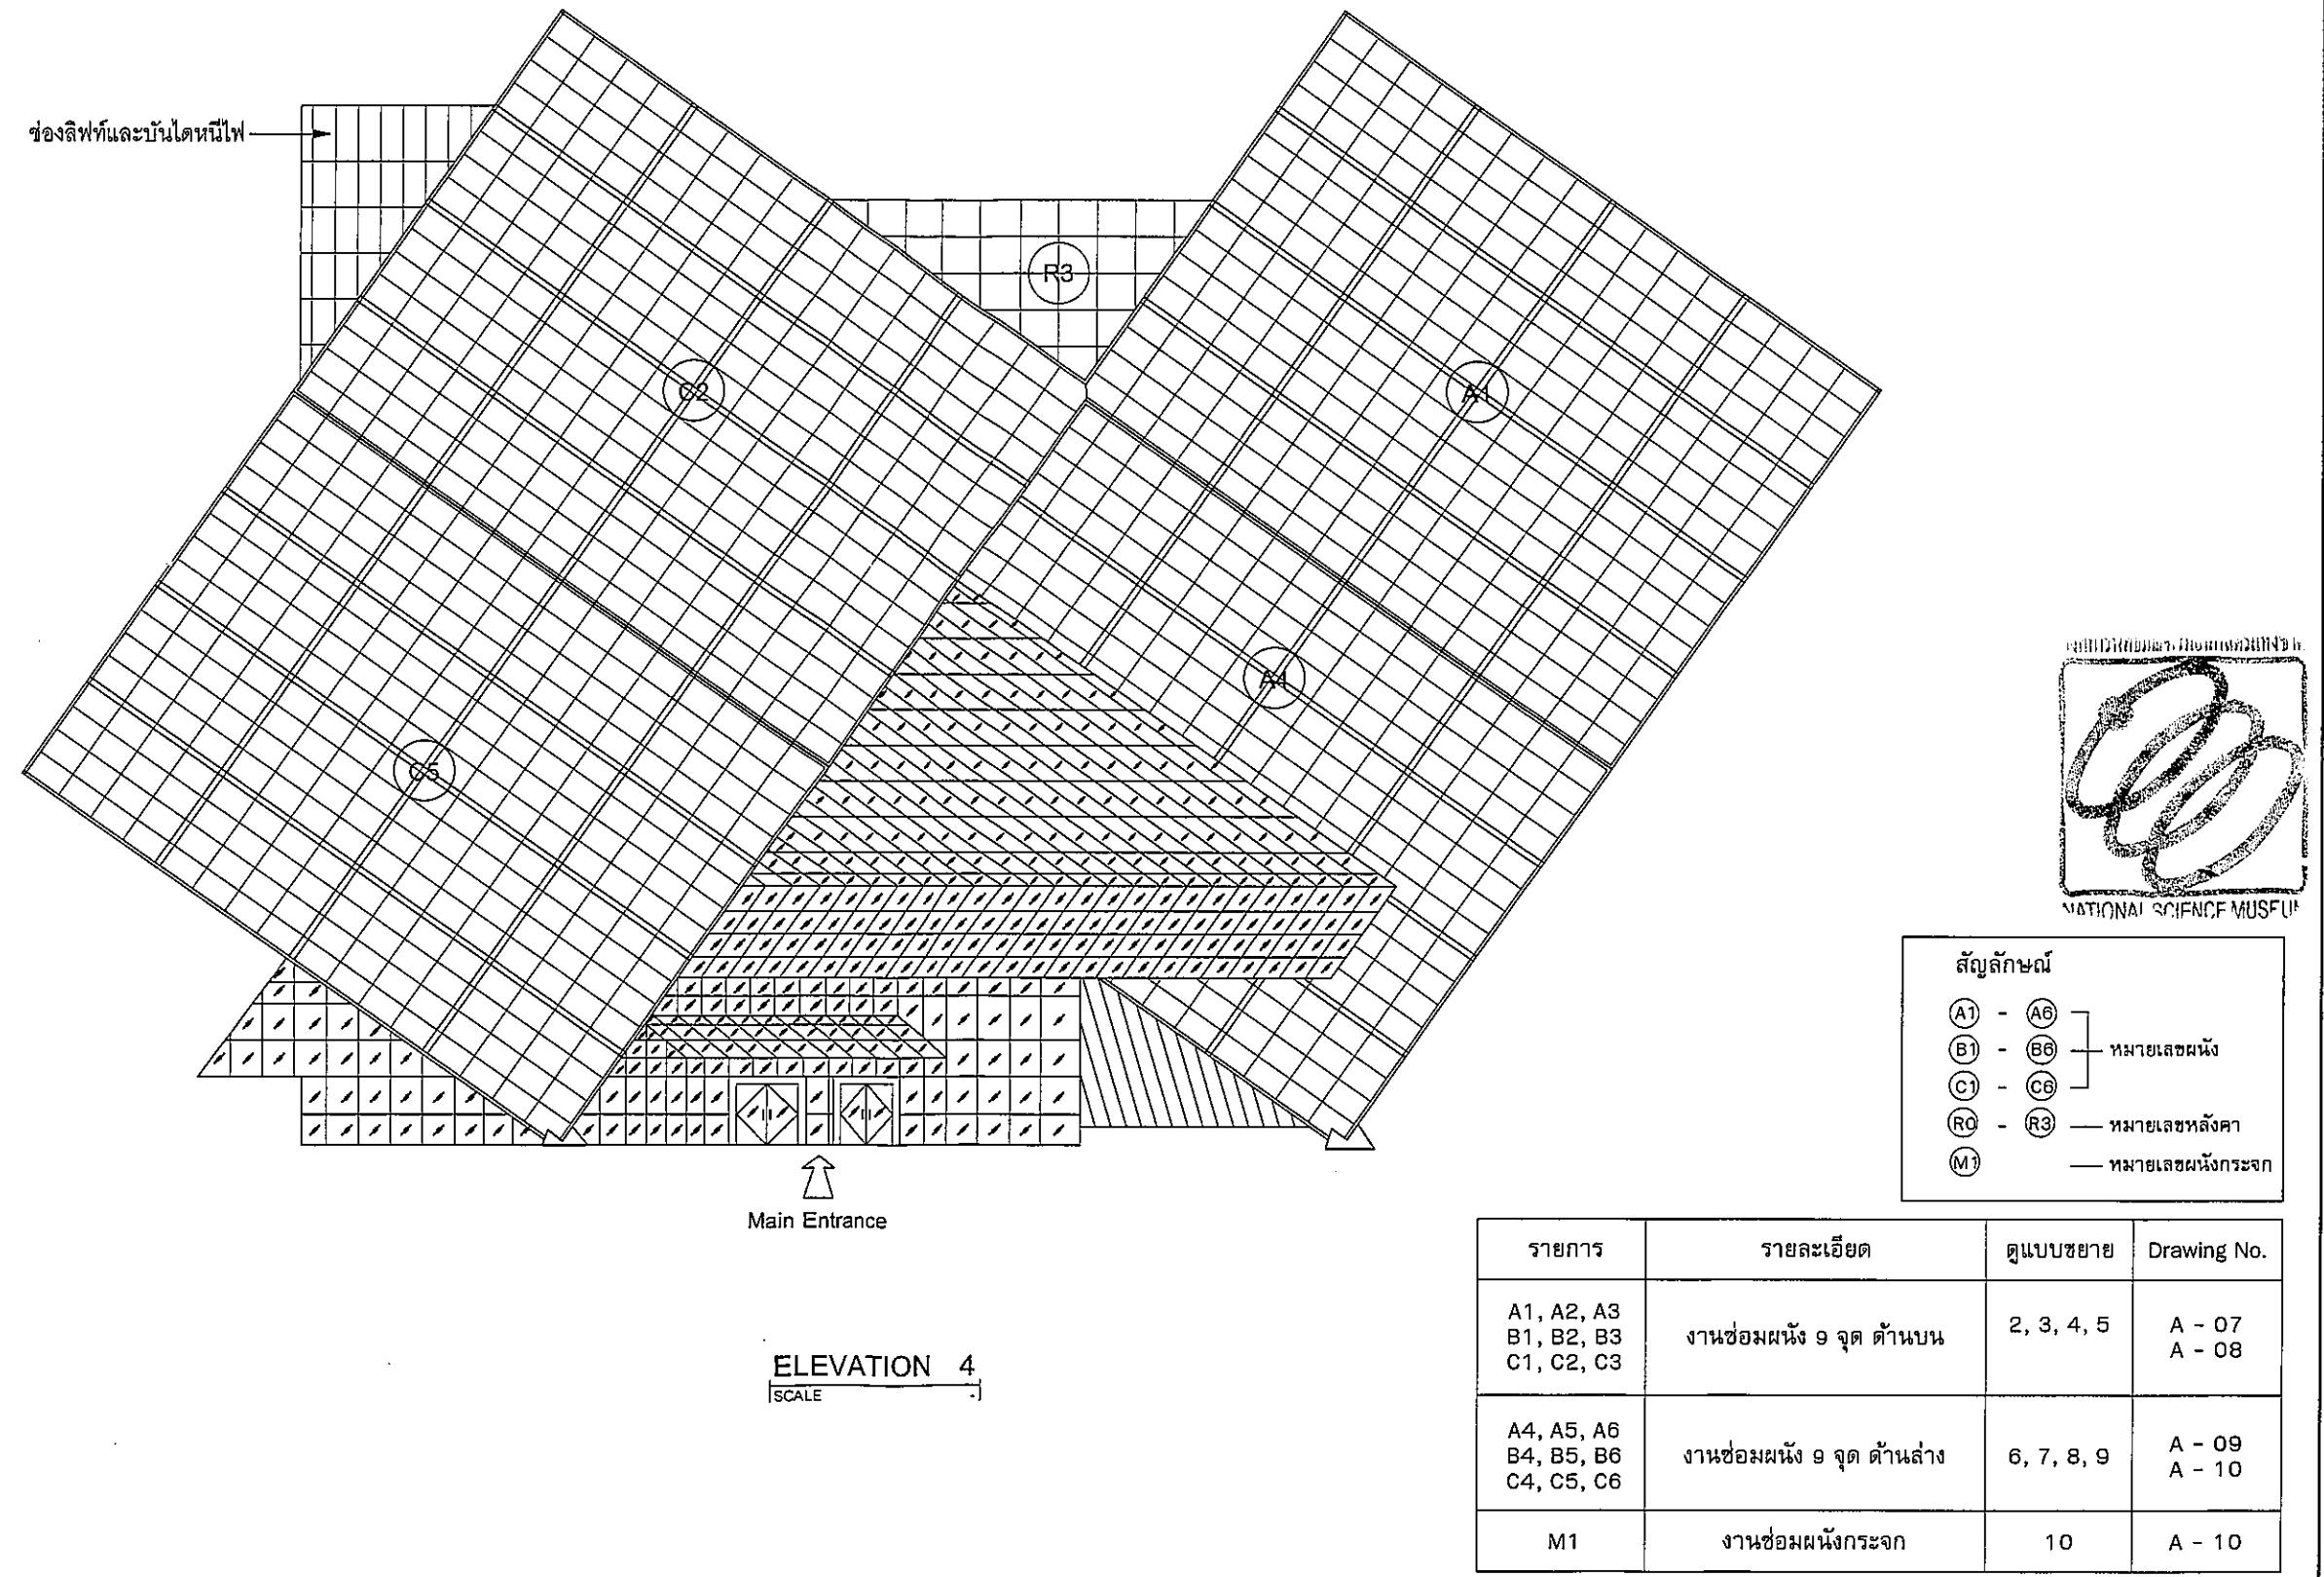


Remark :	Owner :	Consultant :	Project :	Civil Engineer :	Approved by :	Drawing No. :
	องค์การพิพิธภัณฑ์วิทยาศาสตร์แห่งชาติ กระทรวงวิทยาศาสตร์ เทคโนโลยีและสิ่งแวดล้อม	คณะวิศวกรรมศาสตร์ มหาวิทยาลัยเกษตรศาสตร์	งานออกแบบซ่อมแซมผนังอาคาร พิพิธภัณฑ์วิทยาศาสตร์มหาวิทยาลัย Drawing Title : ELEVATION 4	ดร. มงคล ตั้งวงศ์ ลงว. 3875 Drawn by : ภูริต พลับพัฒ	ดร. มงคล ตั้งวงศ์ Checked by : Date : 21/06/2559 Scale : 1:500 Total : 11	A - 05

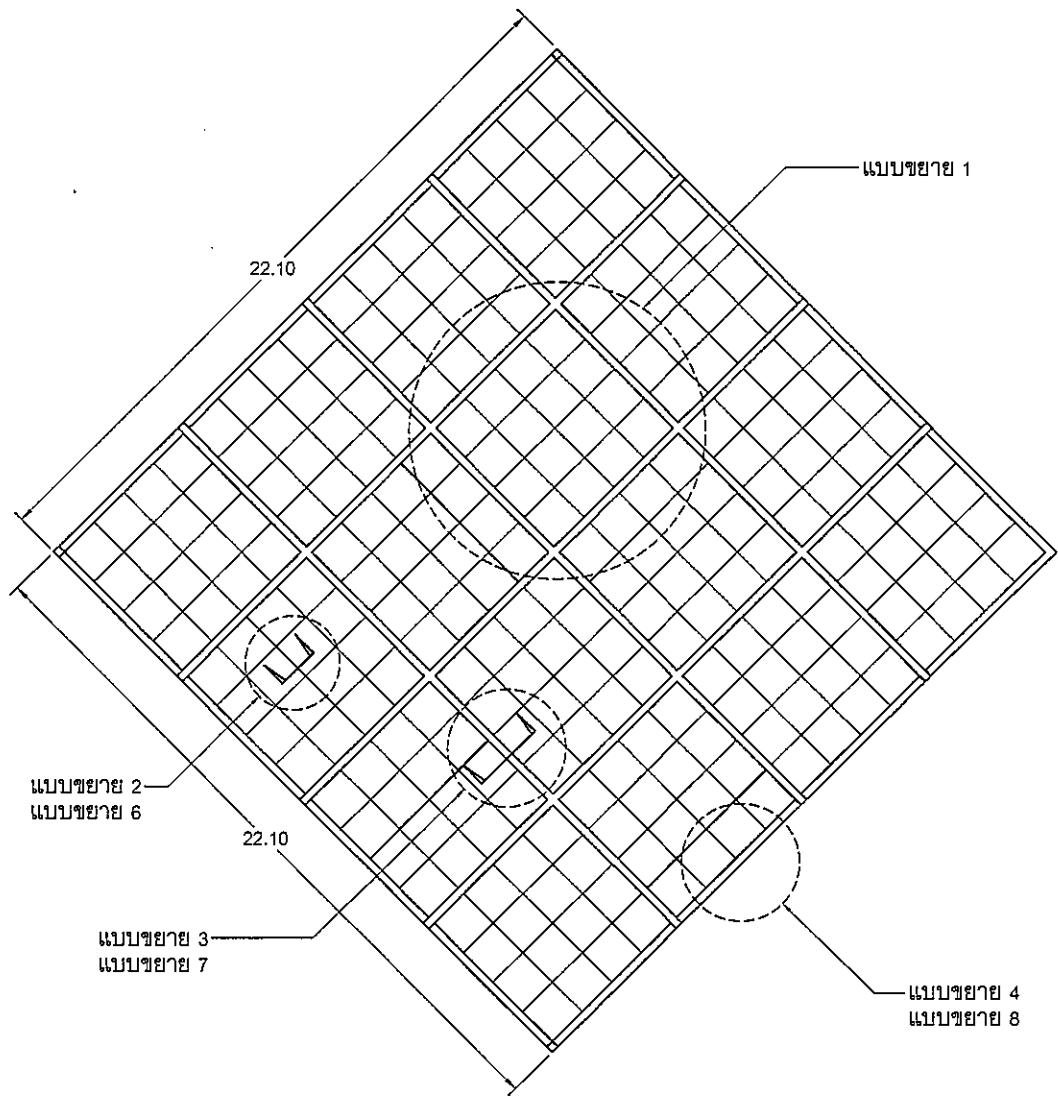


รูปด้านผนังทั่วไป

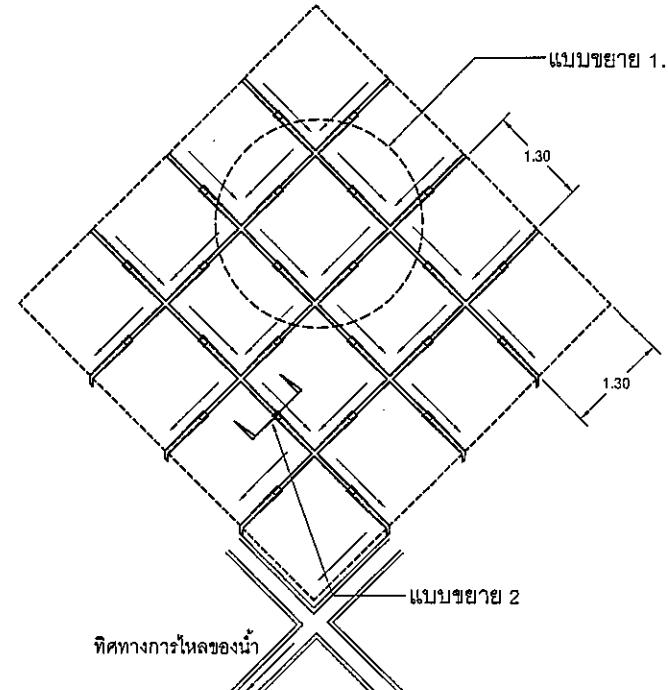


แบบชิ้นที่ 1


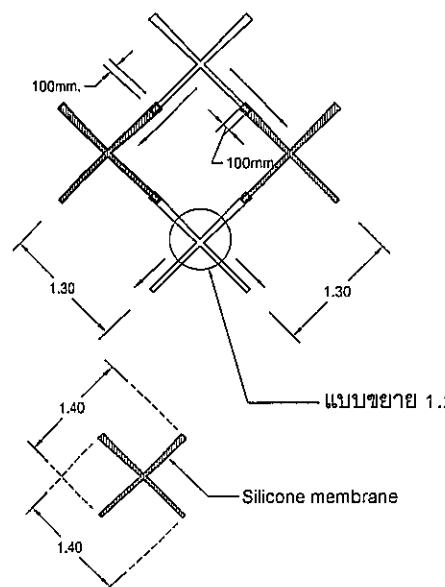


แบบชิ้นที่ 1.2

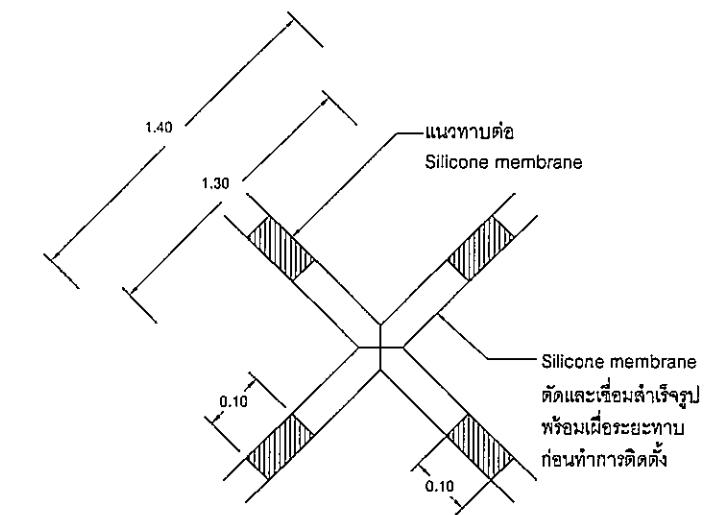

แบบชิ้นที่ 1.2

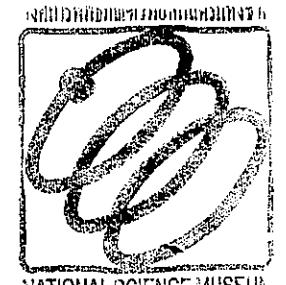

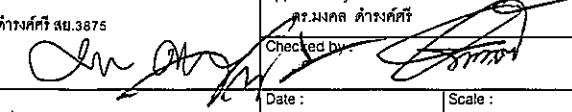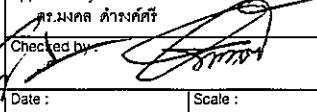
Remark :	Owner :	Consultant :	Project :	Civil Engineer :	Approved by :	Drawing No. :
	องค์การพิพิธภัณฑ์วิทยาศาสตร์แห่งชาติ กระทรวงวิทยาศาสตร์ เทคโนโลยีและสิ่งแวดล้อม 	 คณะวิศวกรรมศาสตร์ มหาวิทยาลัยเกษตรศาสตร์	งานออกแบบช่องแม่พิมพ์ผนังอาคาร พิพิธภัณฑ์วิทยาศาสตร์มหาวิทยาลัย Drawing Title : รูปด้านผนังทั่วไป, แบบชิ้นที่ 1, แบบชิ้นที่ 1.1, แบบชิ้นที่ 1.2	ดร. มงคล คำวงศ์ สม.3875 	 ดร. มงคล คำวงศ์	06

Drawn by:  
ภูริษฐ์ พลับพร


Date :  
21/06/2559

Scale :  
1:1


๒๕๕๙  
๗๒๐๖

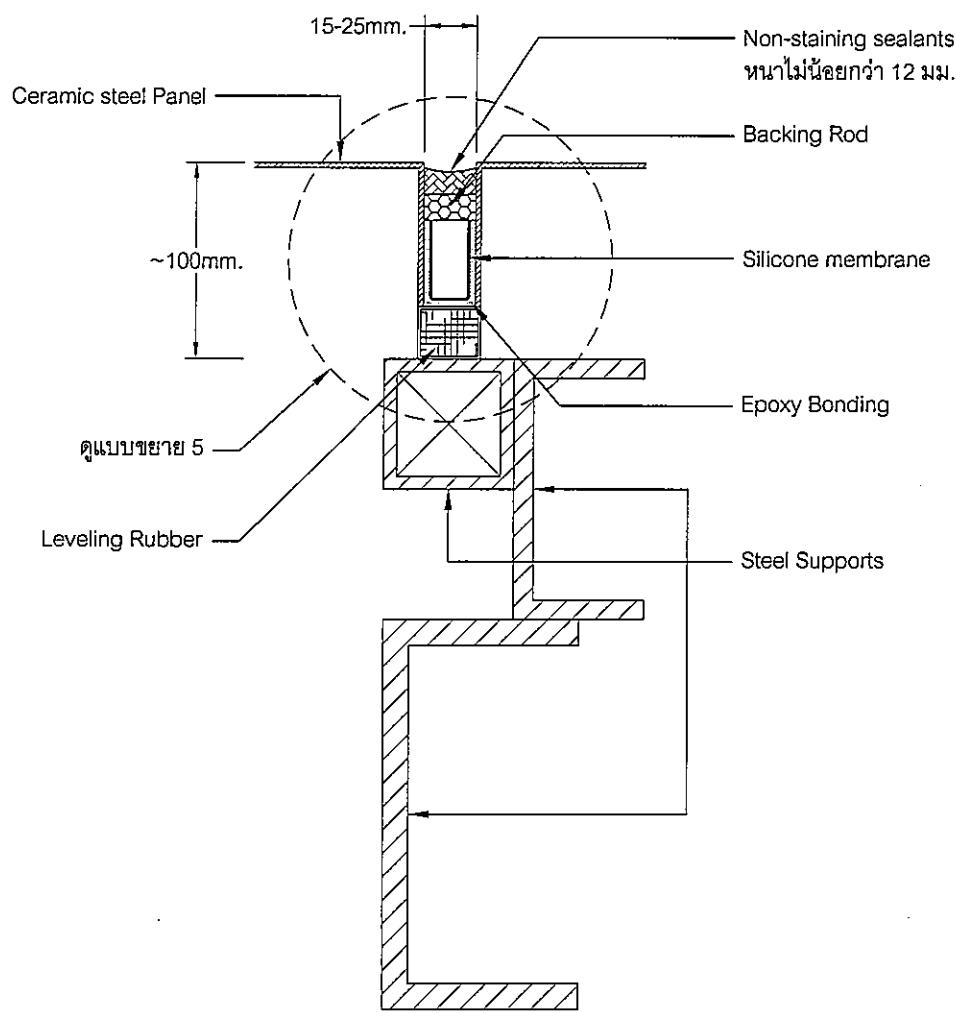

แบบข่าย 2

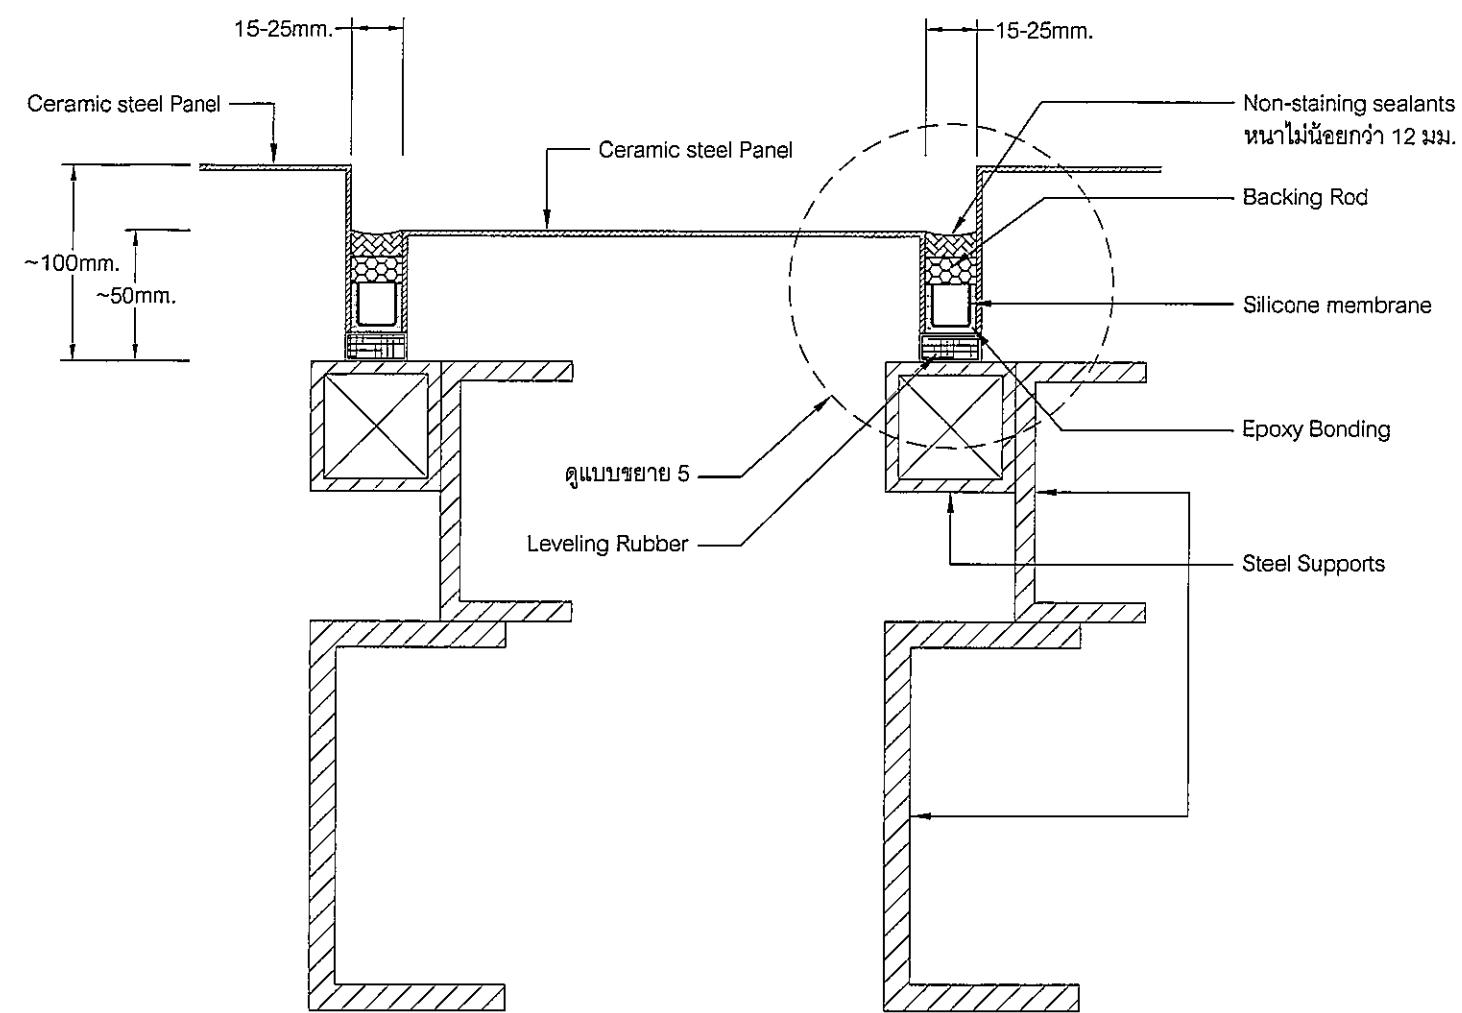

แบบข่าย 3

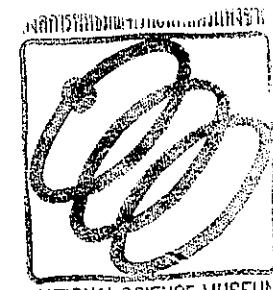

\*\*\*หมายเหตุ : แบบข่ายการซ่อมแซมผนังอาคาร ๙ จุด ด้านบน (A1,A2,A3,B1,B2,B3,C1,C2,C3)\*\*\*

Remark:	Owner:	Consultant:	Project:	Civil Engineer:	Approved by:	Drawing No.:

Drawing Title :  
 แบบข่าย 2, แบบข่าย 3

Drawn by:  
 ผู้ดูแล


Total : 11

Date : 21/05/2559

Scale :

ลายเซ็น

ลายเซ็น

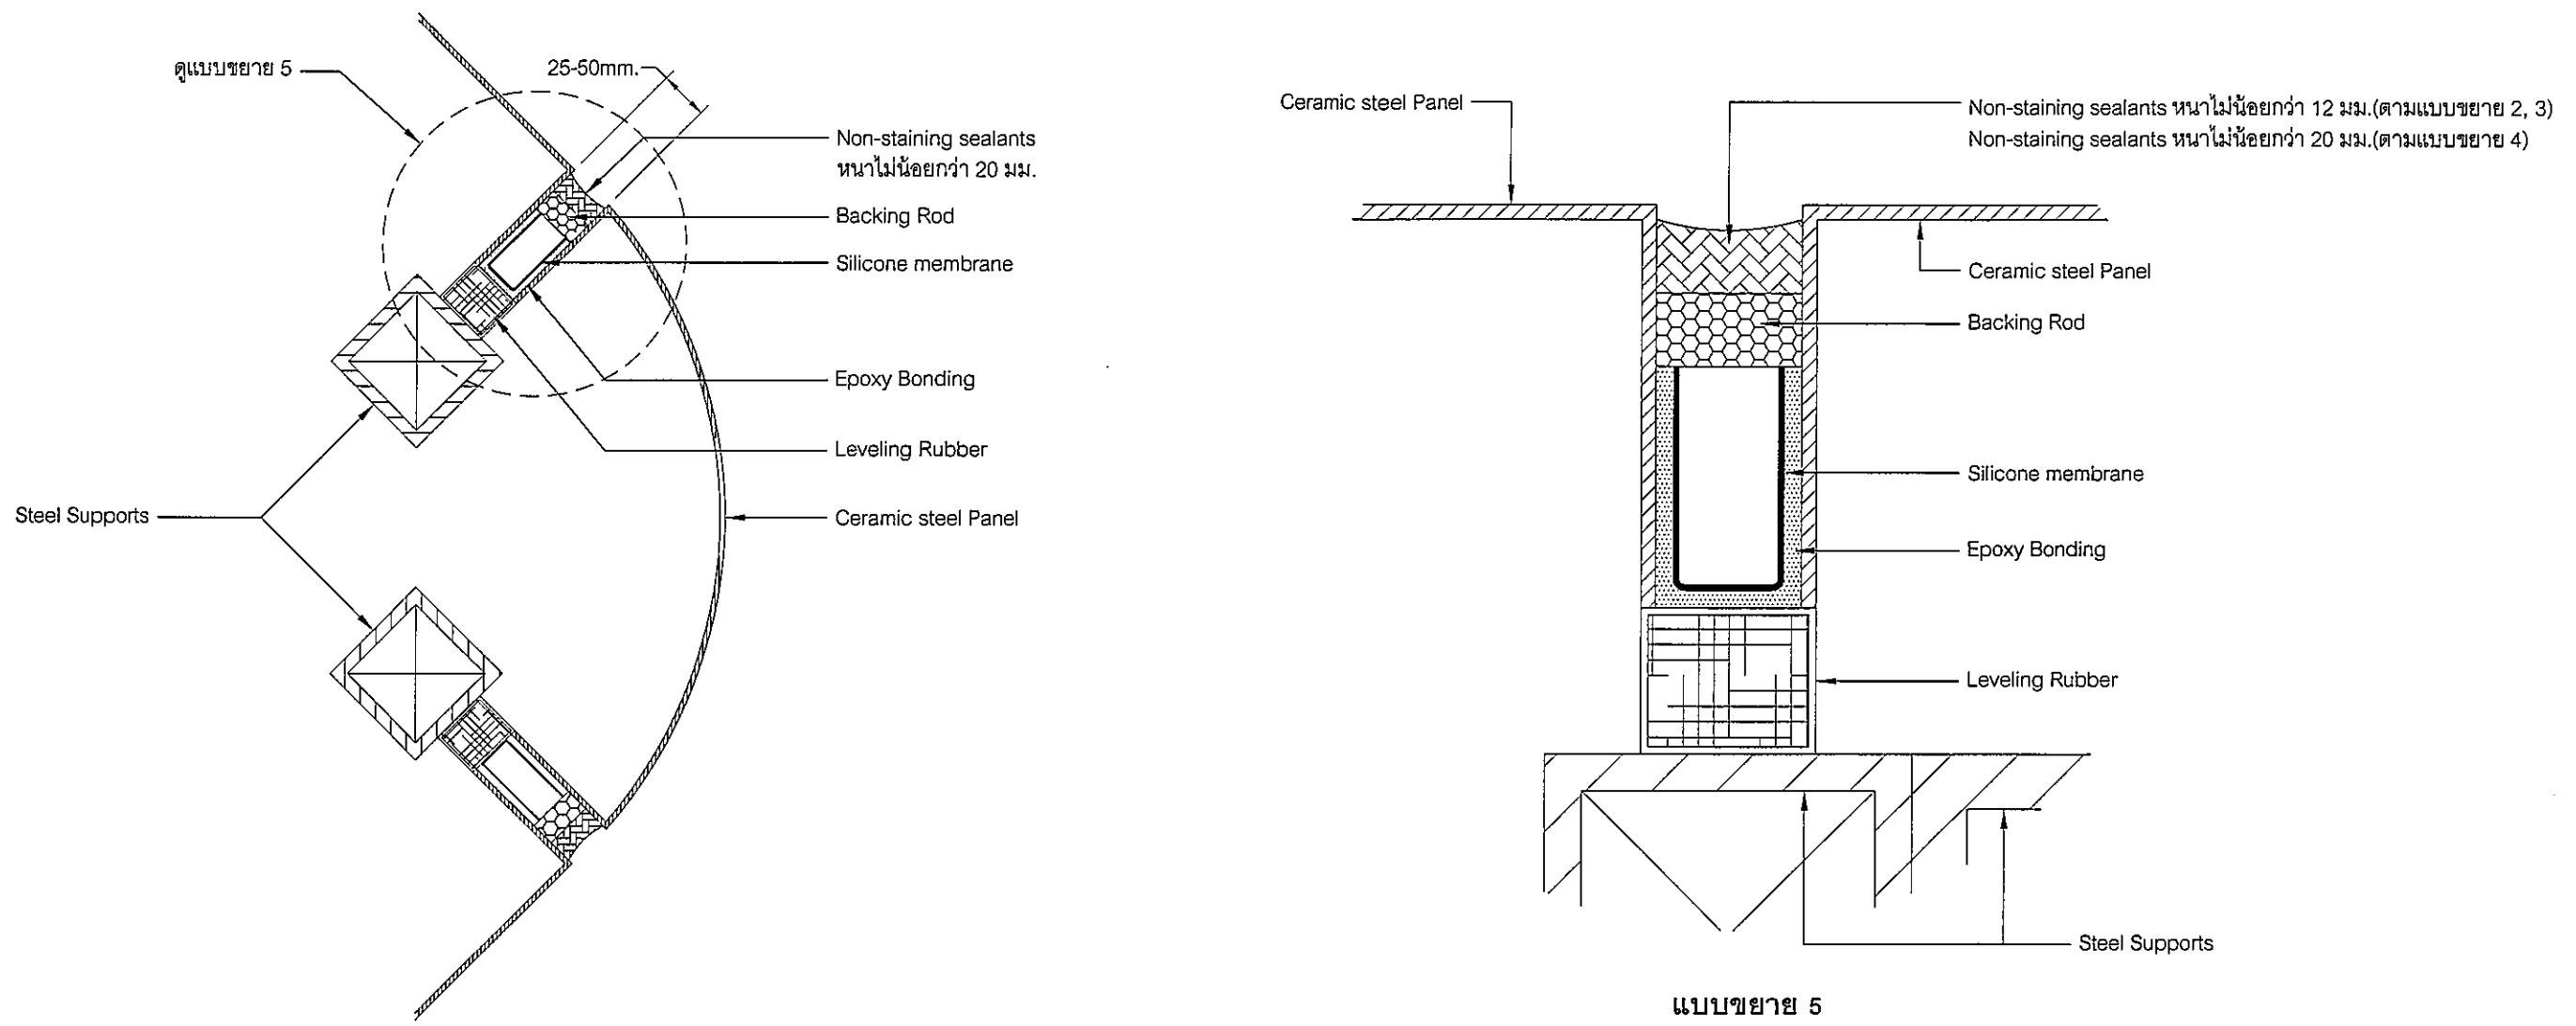

แบบข่าย 4

แบบข่าย 5



\*\*\*หมายเหตุ : แบบข่ายการซ่อมแซมผนังอาคาร ๙ ชุด ด้านบน (A1,A2,A3,B1,B2,B3,C1,C2,C3)\*\*\*

Remark :	Owner :	Consultant :	Project :	Civil Engineer :	Approved by :	Drawing No. :

Drawing Title :  
แบบข่าย 4, แบบข่าย 5

Drawn by :  
กฤษต์ พลับพิส

Date :  
21/06/2559



Scale :  
-

Total :  
11

MMW,


กฤษต์

พลับพิส

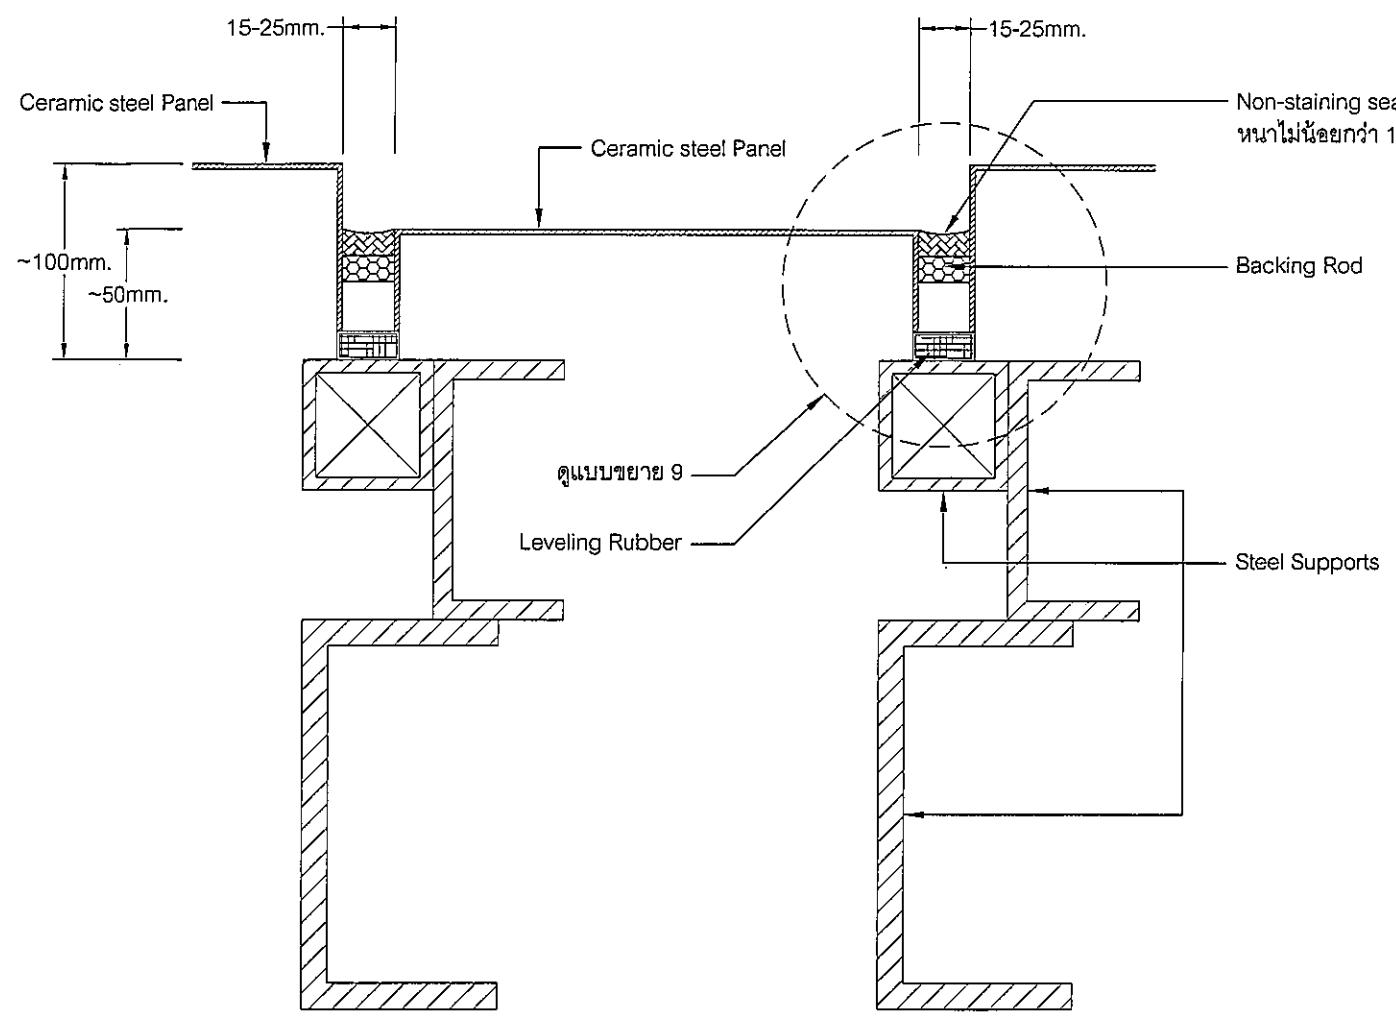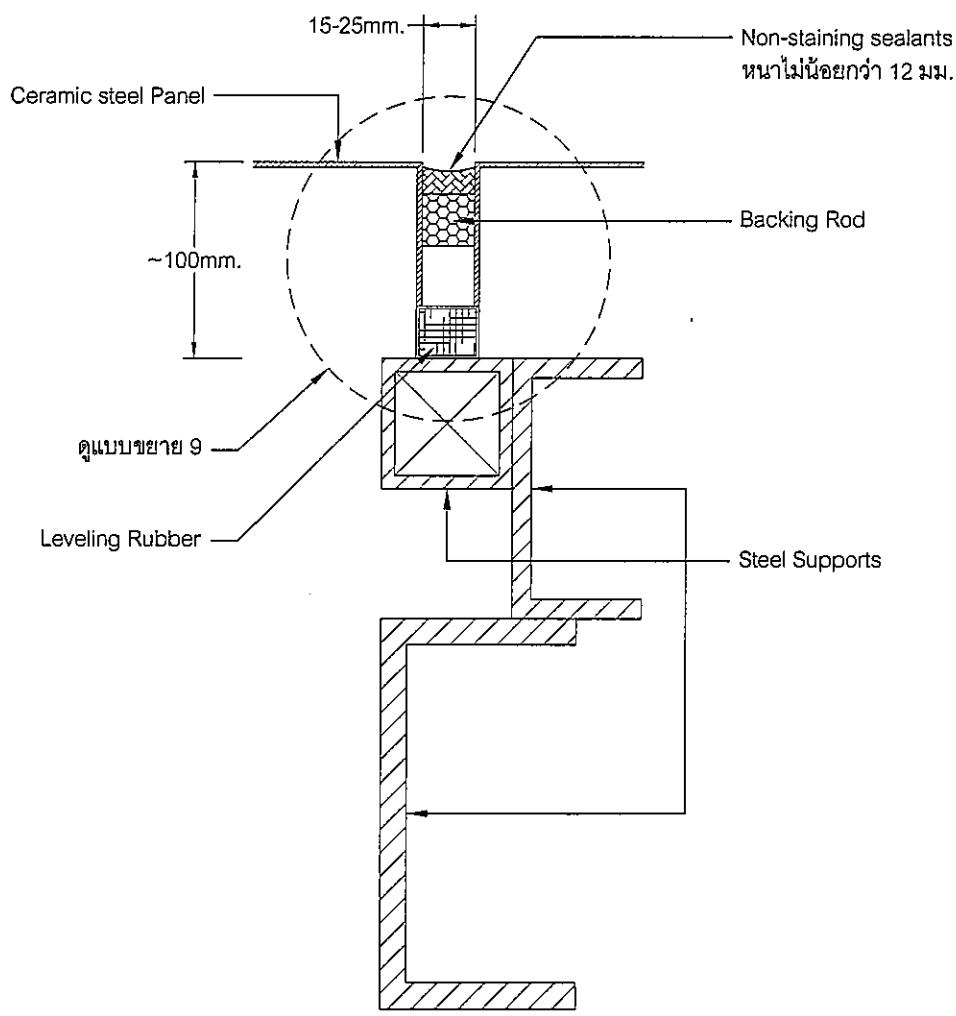

แบบข่าย 6

แบบข่าย 7

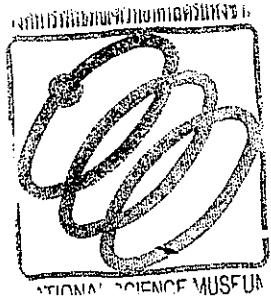

\*\*\*หมายเหตุ : แบบข่ายการซ่อมแซมผนังอาคาร 9 จุด ด้านล่าง (A4,A5,A6,B4,B5,B6,C4,C5,C6)\*\*\*

Remark :	Owner :	Consultant :	Project :	Civil Engineer :	Approved by :	Drawing No. :
	องค์การพิพิธภัณฑ์วิทยาศาสตร์แห่งชาติ กระทรวงวิทยาศาสตร์ เทคโนโลยีและสังคมศาสตร์	คณะวิศวกรรมศาสตร์ มหาวิทยาลัยเกษตรศาสตร์	งานออกแบบซ่อมแซมผนังอาคาร พิพิธภัณฑ์วิทยาศาสตร์มหาวิทยาลัย Drawing Title : แบบข่าย 6, แบบข่าย 7	ก. พ. มงคล ต้วนศักดิ์ อ.บ.๐๗๖ 	ดร. มงคล ต้วนศักดิ์	A - 09

Drawn by :  

 นฤทธ พลับพิส


Checked by :  

 ที่นี่


Date :  
 21/06/2559  
 Scale :  
 1:1

M


ก. พ. มงคล  
 ต้วนศักดิ์

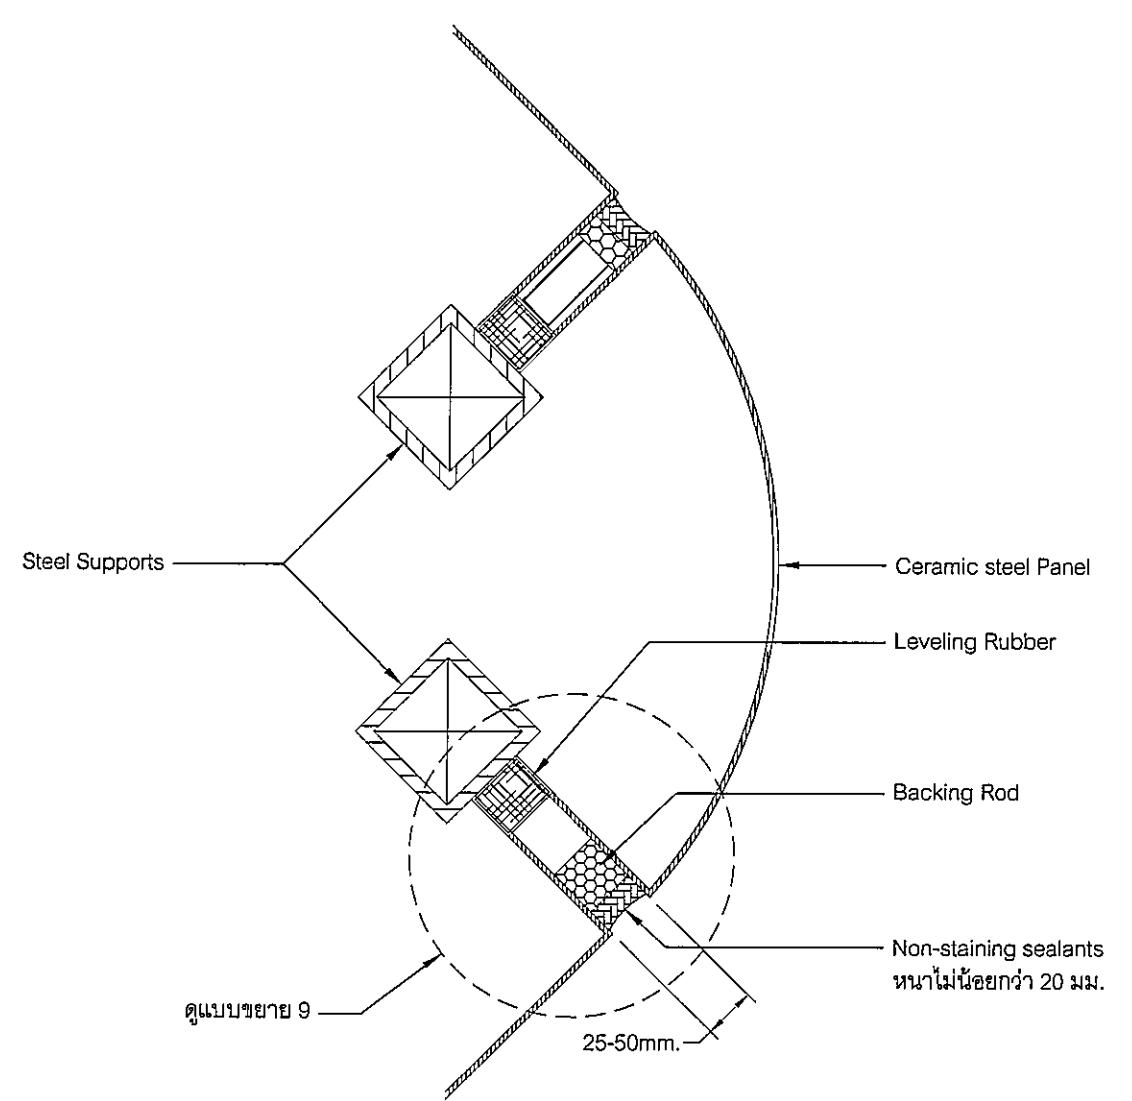

แบบข่าย 8

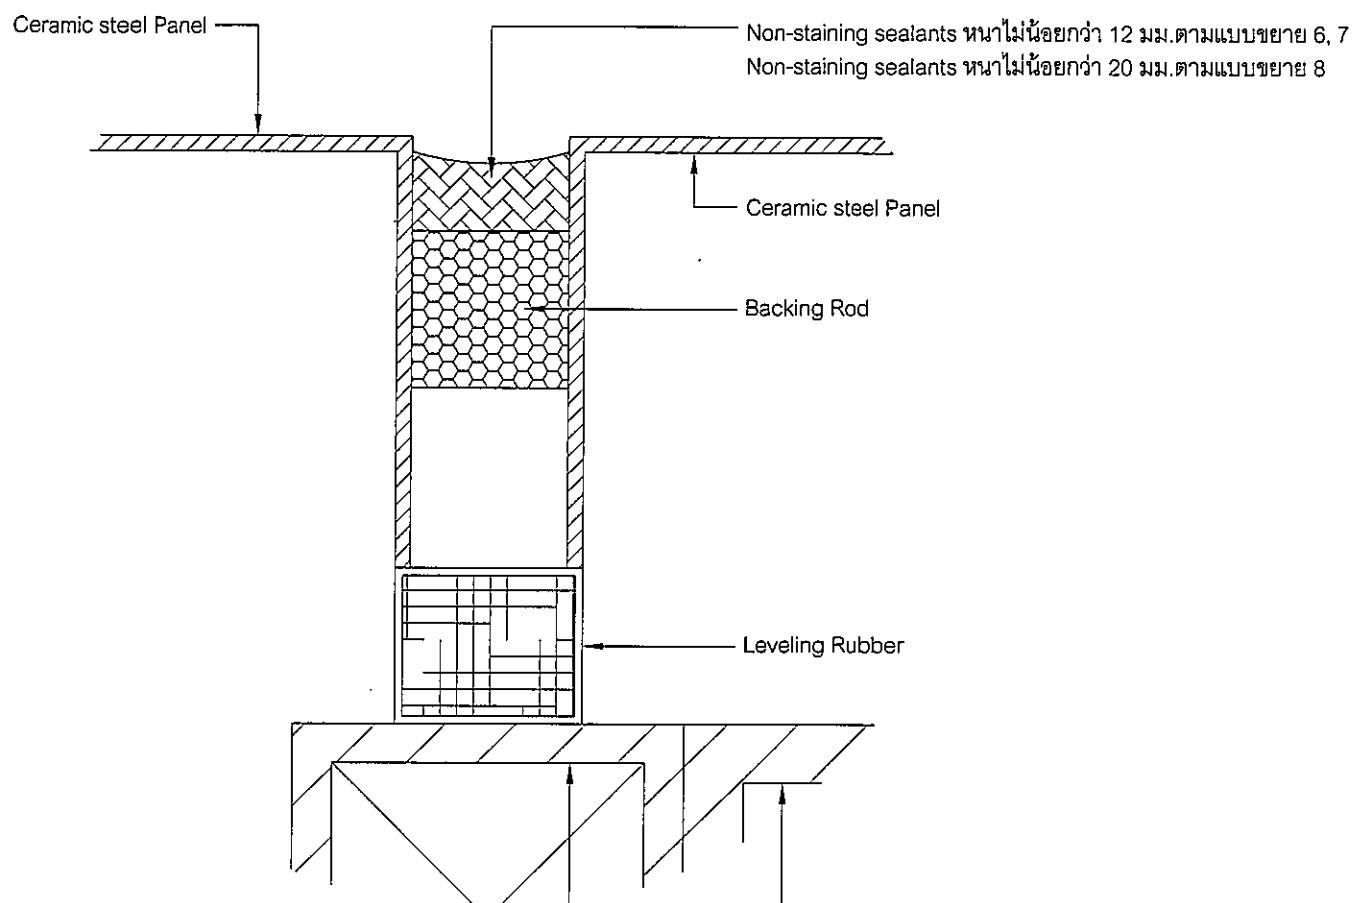


แบบข่าย 9

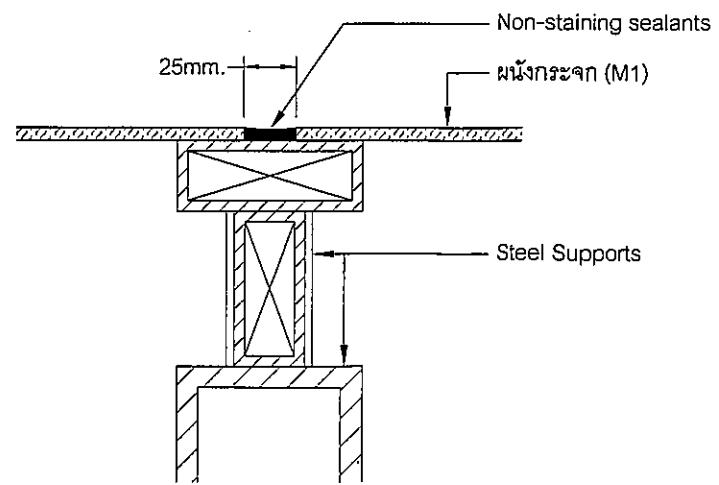

แบบข่าย 10

\*\*\*หมายเหตุ : แบบข่ายการซ่อมแซมผนังอาคาร 9 จุด ด้านล่าง (A4,A5,A6,B4,B5,B6,C4,C5,C6,M1)\*\*\*

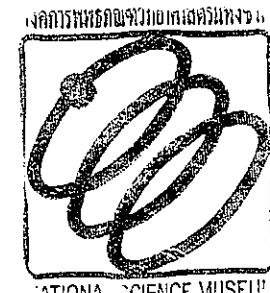

Remark:	Owner:	Consultant:	Project:	Civil Engineer:	Approved by:	Drawing No.:
	องค์การพิพิธภัณฑ์วิทยาศาสตร์แห่งชาติ กระทรวงวิทยาศาสตร์ เทคโนโลยีและสิ่งแวดล้อม	คณะวิศวกรรมศาสตร์ มหาวิทยาลัยเกษตรศาสตร์	งานออกแบบซ่อมแซมผนังอาคาร พิพิธภัณฑ์วิทยาศาสตร์มหาวิทยาลัย Drawing Title : แบบข่าย 8, แบบข่าย 9, แบบข่าย 10	ก.ก. มงคล ดำรงค์ชัย ล.ก. 3875	ดร. มงคล ดำรงค์ชัย ท่านผู้อำนวยการ	A - 10 11

Drawn by:  

 ภูมิพล พลับดี

Date :  
 21/06/2559

Scale :

Total :

M.M.W.

กานต์

กานต์